




Le Domaine du Chevalier


Rue Voie Nouvelle
93150 LE BLANC MESNIL

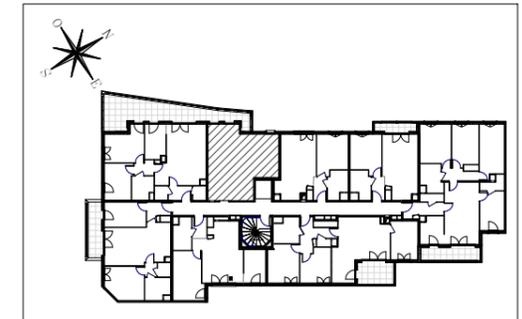

HALL Mezzo

Studio Evolutif
N°7304 au 3ème étage

ENTREE	3.97 m ²
SEJOUR/CUISINE	20.69 m ²
ALCOVE	10.89 m ²
SALLE D'EAU	5.01 m ²
SURFACE TOTALE HABITABLE	40.56 m²
TERRASSE	6.38 m ²
SURFACE TOTALE PRIVATIVE	46.94 m²

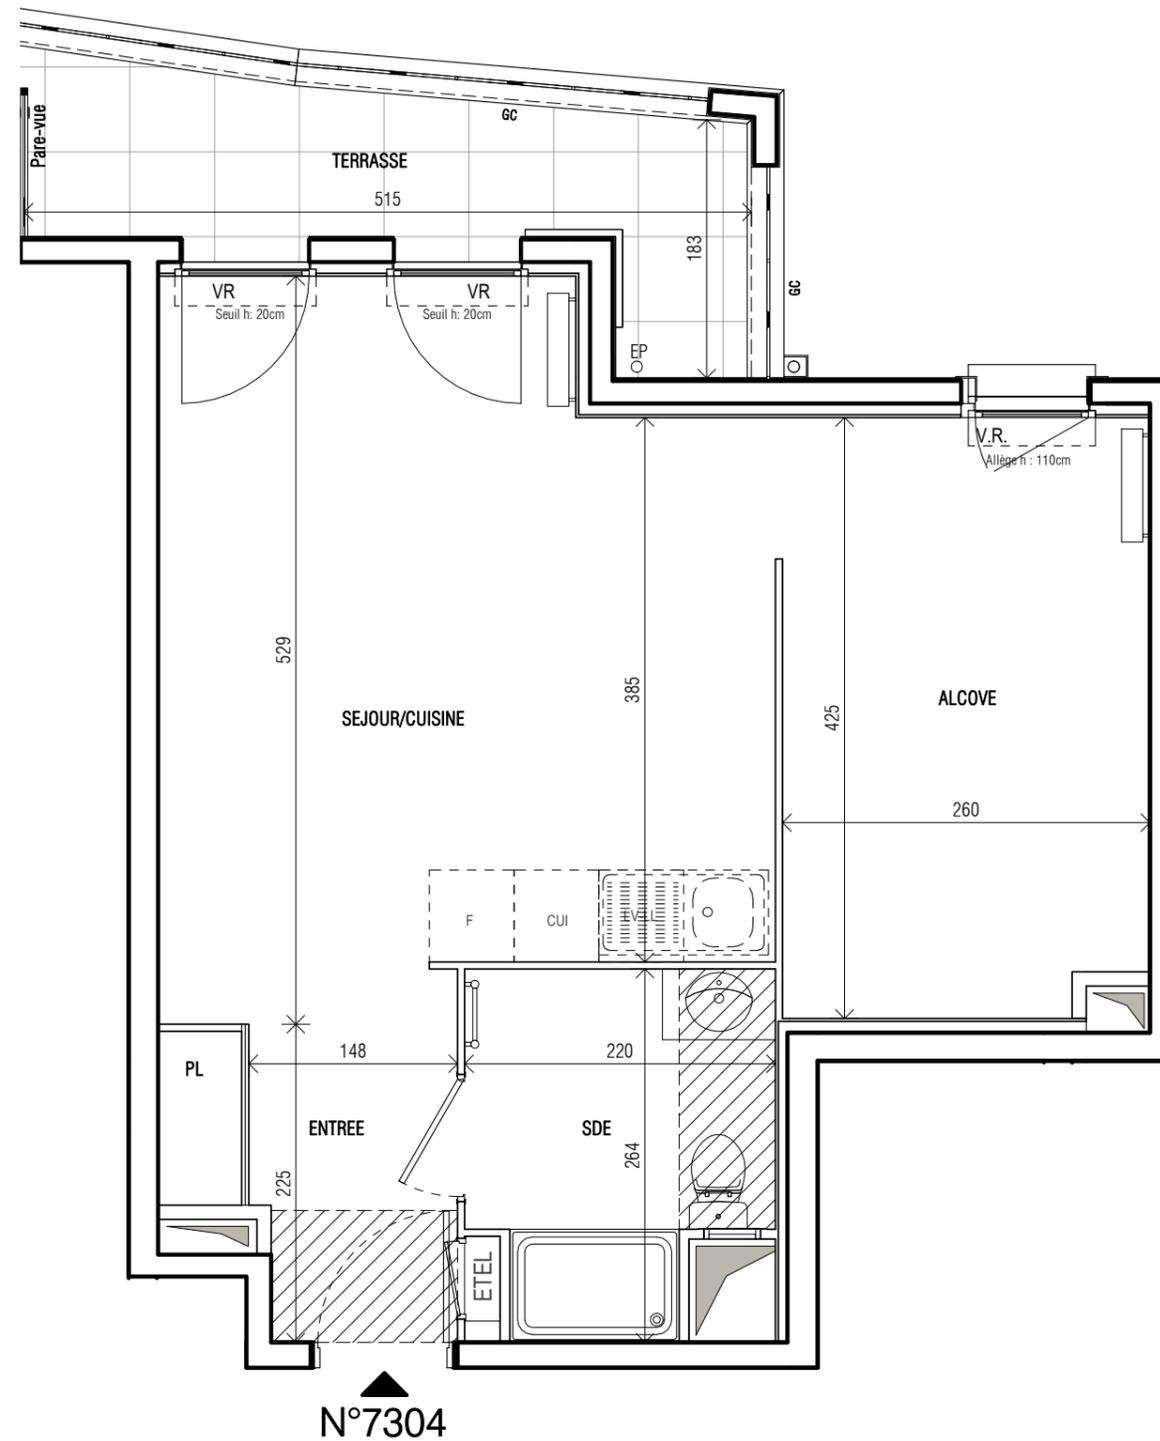

N°7304

LEGENDE

LL LAVE-LINGE	CUI BLOC CUISSON
LV LAVE-VAISSELLE	F REFRIGERATEUR
MP MODULE PACK(SI PACK PAV OU PAL ACHETE EN SUPPLEMENT)	LC LINEAIRE COMPLEMENTAIRE
VR VOLET ROULANT	E.TEL ESPACE TECHNIQUE ELECTRIQUE DU LOGT.
VB VOLET BATTANT	
OB OSCILLO BATTANT	
GC GARDE-CORPS	Limite supérieure des trappes de visite cuisine <75cm
FAUX-PLAFOND OU SOFFITE	RADIATEUR
RETOMBEE DE POUTRE	SECHE SERVIETTE

Hauteur sous plafond des pièces principales sauf mention particulières: 2.50m

Echelle :		DATE :	02/12/2022	Indice :	1
-----------	--	--------	------------	----------	---