


## Le Domaine du Chevalier


Rue Voie Nouvelle  
93150 LE BLANC MESNIL

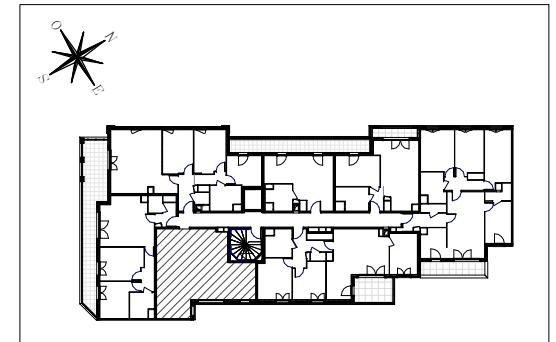

### HALL Mezzo

Appartement de 2 Pièces Evolutif  
N°7401 au 4ème étage

ENTREE	3.68 m <sup>2</sup>
SEJOUR/CUISINE	23.59 m <sup>2</sup>
CHAMBRE	14.49 m <sup>2</sup>
ALCOVE	7.21 m <sup>2</sup>
SALLE D'EAU	5.59 m <sup>2</sup>
<b>SURFACE TOTALE HABITABLE</b>	<b>54.56 m<sup>2</sup></b>

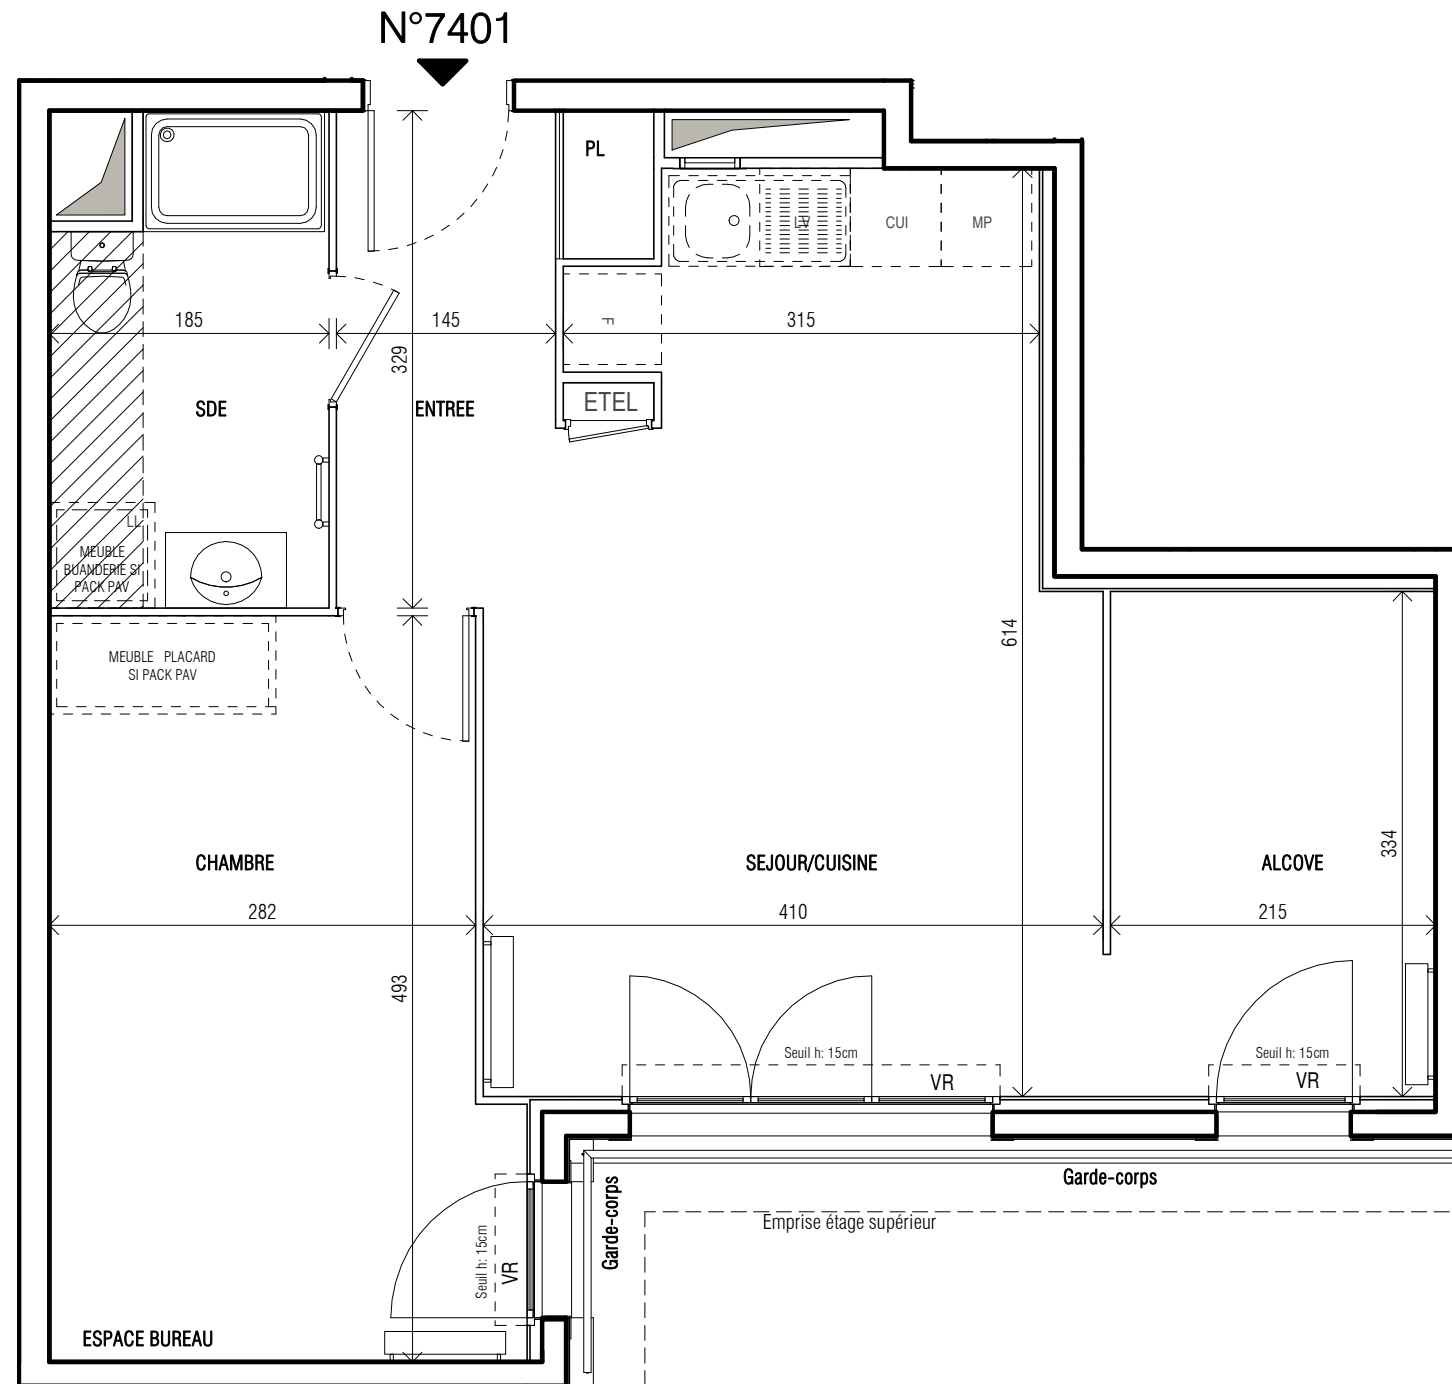

#### LEGENDE

<b>LL</b> LAVE-LINGE	<b>CUI</b> BLOC CUISSON
<b>LV</b> LAVE-VAISSELLE	<b>F</b> REFRIGERATEUR
<b>MP</b> MODULE PACK(SI PACK PAV OU PAL ACHETE EN SUPPLEMENT	<b>LC</b> LINEAIRE COMPLEMENTAIRE
<b>VR</b> VOLET ROULANT	<b>ETEL</b> ESPACE TECHNIQUE ELECTRIQUE DU LOGT.
<b>VB</b> VOLET BATTANT	
<b>OB</b> OSCILLO BATTANT	
<b>GC</b> GARDE-CORPS	Limite supérieure des trappes de visite cuisine < 75cm
FAUX-PLAFOND OU SOFFITE	RADIATEUR
RETOMBEE DE POUTRE	SECHE SERVIETTE

Hauteur sous plafond des pièces principales sauf mention particulières: 2.50m

Echelle :		DATE :	17/06/2022	Indice :	0
-----------	--	--------	------------	----------	---