
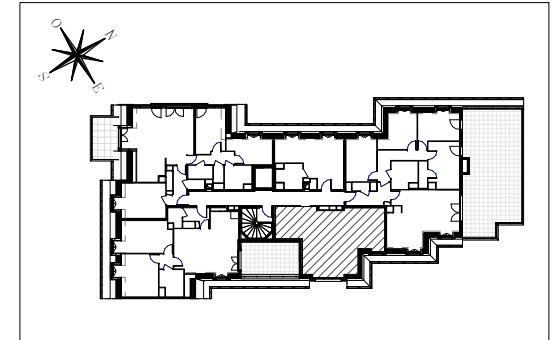


Le Domaine du Chevalier

Rue Voie Nouvelle
93150 LE BLANC MESNIL

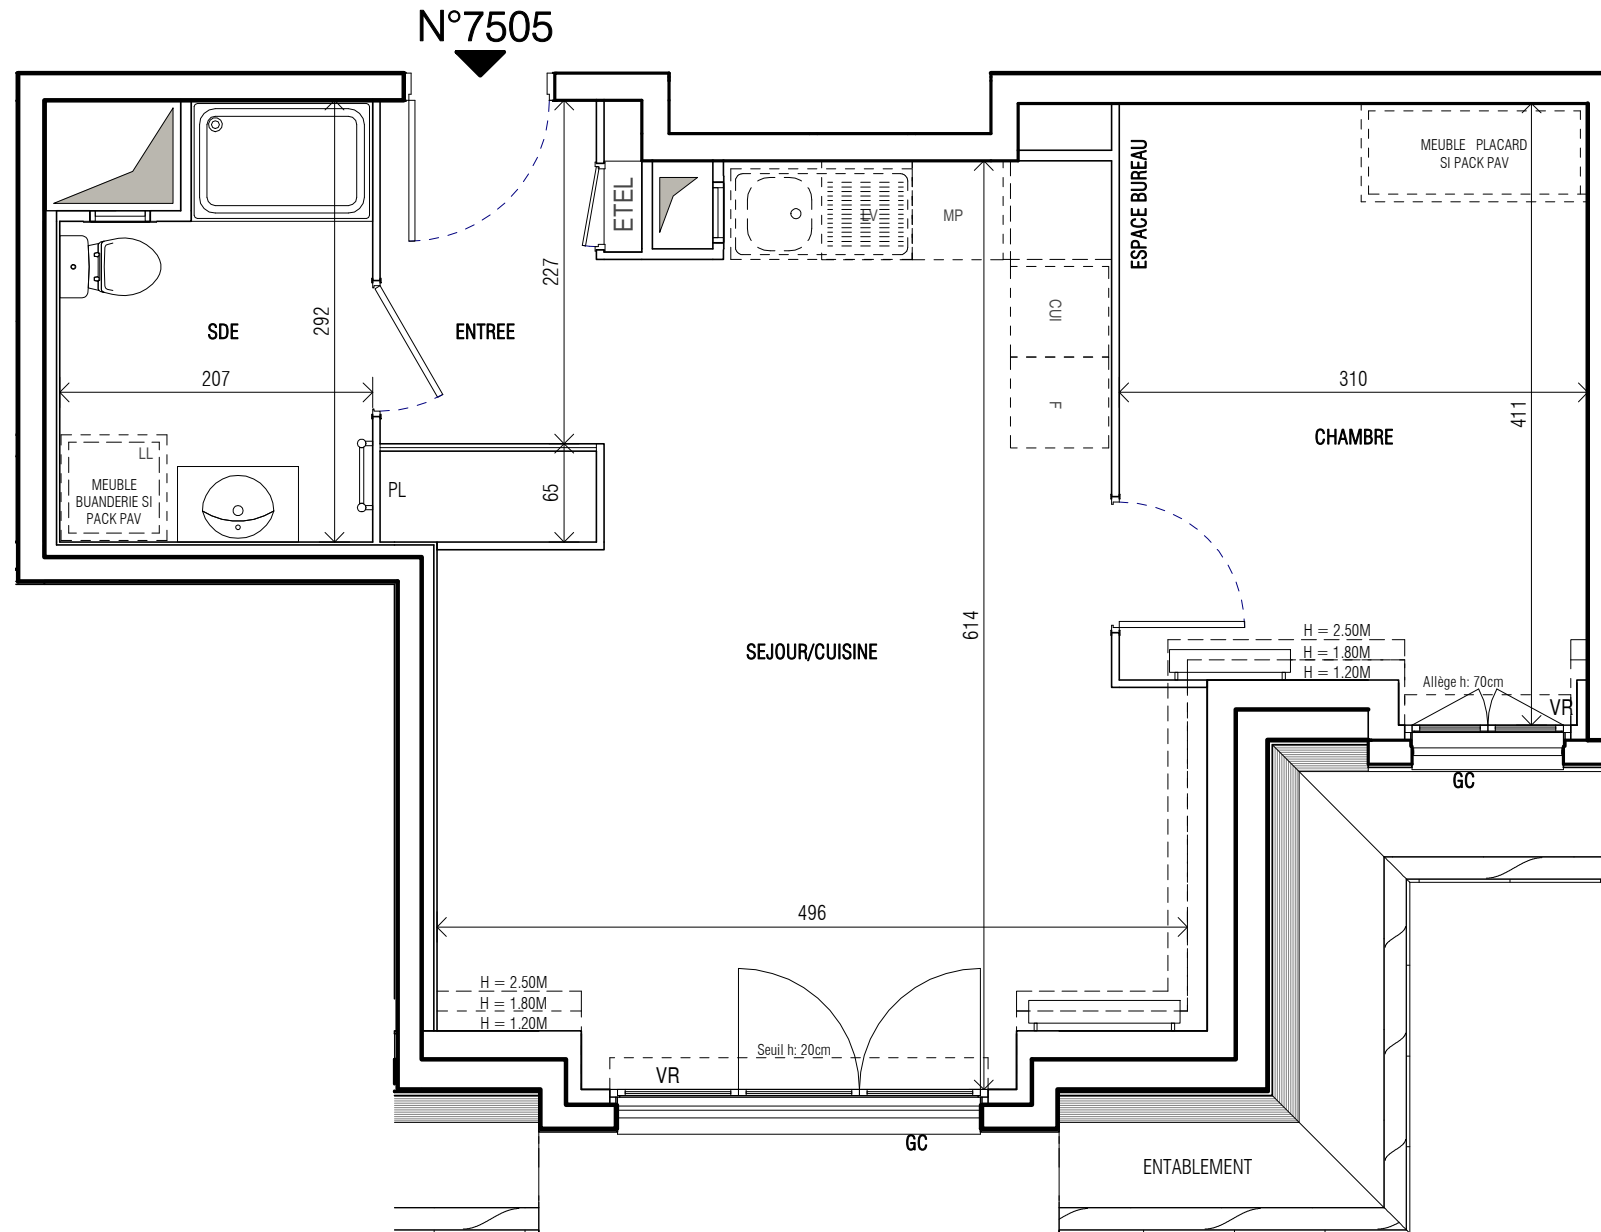

HALL Mezzo

Appartement de 2 Pièces
N°7505 au 5ème étage (combles)

ENTREE	4.18 m ²
SEJOUR/CUISINE	24.36 m ²
CHAMBRE	11.94 m ²
SALLE D'EAU	5.35 m ²
SURFACE TOTALE HABITABLE	45.83 m²
SURFACE H<1m80	0.75 m ²
SURFACE TOTALE PRIVATIVE	46.58 m²

LEGENDE

LL LAVE-LINGE	CUI BLOC CUISSON
LV LAVE-VAISSELLE	F REFRIGERATEUR
MP MODULE PACK(SI PACK PAV OU PAL ACHETE EN SUPPLEMENT)	LC LINEAIRE COMPLEMENTAIRE
VR VOLET ROULANT	ETEL ESPACE TECHNIQUE ELECTRIQUE DU LOGT.
VB VOLET BATTANT	
OB OSCILLO BATTANT	
GC GARDE-CORPS	Limite supérieure des trappes de visite cuisine < 75cm
FAUX-PLAFOND OU SOFFITE	RADIATEUR
RETOMBEE DE POUTRE	SECHE SERVLETTE

Hauteur sous plafond des pièces principales sauf mention particulières: 2.50m

Echelle : DATE : 17/06/2022 Indice : 0