
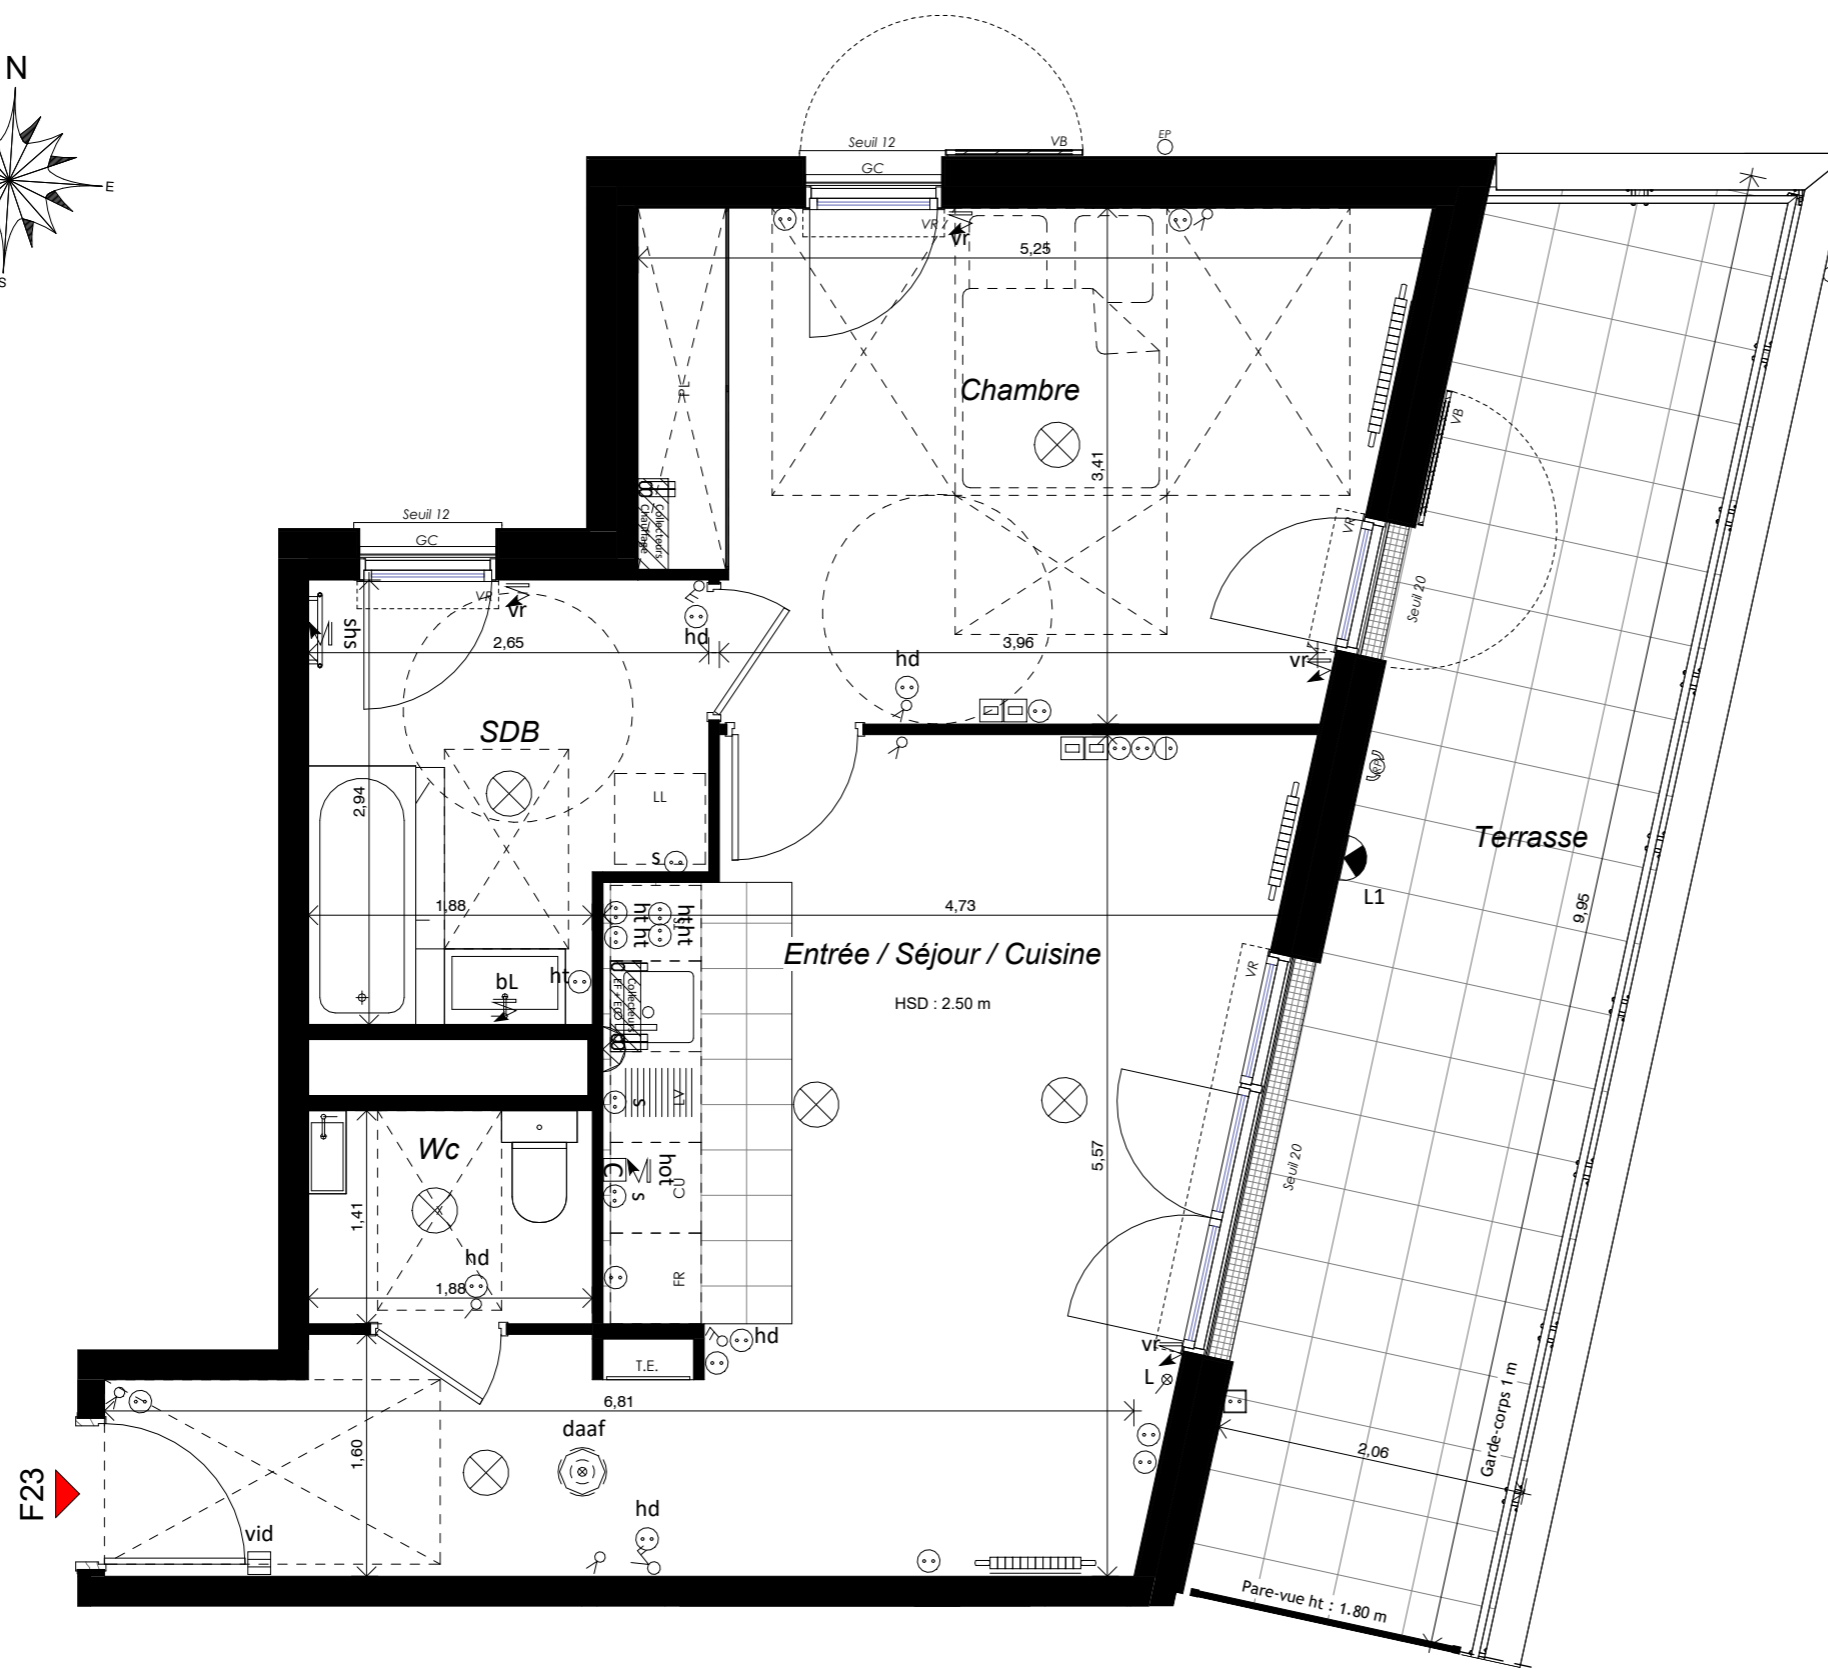


ILOT 2

F23 - Appartement 2 pièces - R+2

TABLEAU DE SURFACES

Entrée / Séjour / Cuisine	26,78 m ²
Chambre	16,11 m ²
SDB	7,01 m ²
Wc	2,65 m ²
Total Surface Habitable	52,55 m²
Terrasse	20,04 m ²
Total Surface Extérieure	20,04 m²

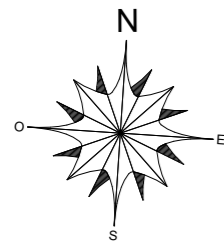

F23



- | | | | | | |
|-------------------------------|--|---------------------------------------|---|------------------|---|
| ⊗ Point central d'éclairage | ⊞ Bouton poussoir | hot Alimentation hotte | daaf (⊙) Détecteur avertisseur de fumée | PF Porte-fenêtre | - - - Mobilier non contractuel |
| ⊞ Eclairage en applique | ⊙ Prise de courant | vr Alimentation volets roulants | vid Vidéophone | F Fenêtre | LV Lave-vaisselle |
| bL Bandeau lumineux | ht ⊙ Prise de courant en hauteur (ht:1.10m du sol) | ⊞ Prise RJ45 | ⊞ Sèche-serviettes | GC Garde-corps | VB Volet battant |
| ⊞ Simple allumage | hd ⊙ Prise de courant PMR (ht:1.10m du sol) | ⊞ Prise de courant commandée | ⊞ Radiateur | EP Eau pluviale | TE Tableau électrique |
| ⊞ Double allumage | pc-ext ⊞ Prise de courant extérieure | L1 ⊞ Eclairage en applique extérieure | ⊞ Nourrice chauffage | VR Volet roulant | TS Tri Sélectif |
| ⊞ Va et vient | ⊞ Cuisson 32A | L ⊞ Simple allumage lumineux | ⊞ Nourrice eau chaude/froide | LL Lave-linge | PL Placard |
| ⊞ Double allumage Va et vient | s ⊙ Prise spécialisée 20A | shs Alimentation sèche serviette | ⊞ Robinet de puissance | FR Réfrigérateur | ⊞ Soffite |
| | | | | CU Cuisson | -- haie -- Haie de jardin mitoyenne commune |

DATE 14/02/2023 INDICE 9

NOTA: Des modifications sont susceptibles d'être apportées à ce plan en fonction des nécessités techniques ou réglementaires lors de la réalisation. Les surfaces indiquées sont approximatives conformément à l'article R261-25 du CCH. Les retombées, soffites, faux-plafonds, gaines, canalisations, radiateurs, ainsi que la hauteur sous plafond, la hauteur des seuils et allèges sont figurés à titre indicatif. La hauteur des seuils correspond à la différence de niveau entre les sols finis intérieurs et extérieurs et ne tient pas compte de l'obstacle à enjamber. Les plantations éventuelles ne sont pas contractuelles. L'équipement électroménager, le mobilier et les éléments cuisine comme le lave-vaisselle, le réfrigérateur, le lave-linge, le meuble évier et les plaques de cuisson éventuellement indiqués sur plan n'est pas fourni.