

ILOT 2



E44 - Appartement 5 pièces - R+4

TABLEAU DE SURFACES

Entrée	3,22 m ²
Séjour/Cuisine	29,96 m ²
Dgt 1	4,62 m ²
Dgt 2	7,59 m ²
Chambre 1	13,29 m ²
Chambre 2	10,11 m ²
Chambre 3	10,03 m ²
Chambre 4	9,55 m ²
SDB	6,27 m ²
SdE	2,75 m ²
Wc 1	2,06 m ²
Wc 2	2,24 m ²
Total Surface Habitable	101,69 m²
Balcon	3,49 m ²
Terrasse 1 R+5	31,39 m ²
Terrasse 2 R+4	14,10 m ²
Jardinière R+5	10,95 m ²
Total Surface Extérieure	59,93 m²

DATE 14/02/2023 INDICE 9

NOTA: Des modifications sont susceptibles d'être apportées à ce plan en fonction des nécessités techniques ou réglementaires lors de la réalisation.
Les surfaces indiquées sont approximatives conformément à l'article R261-25 du CCH. Les retombées, soffites, faux-plafonds, gaines, canalisations, radiateurs, ainsi que la hauteur sous plafond, la hauteur des seuils et allèges sont figurés à titre indicatif.
La hauteur des seuils correspond à la différence de niveau entre les sols finis intérieurs et extérieurs et ne tient pas compte de l'obstacle à enjamber.
Les plantations éventuelles ne sont pas contractuelles. L'équipement électroménager, le mobilier et les éléments cuisine comme le lave-vaisselle, le réfrigérateur, le lave-linge, le meuble évier et les plaques de cuisson éventuellement indiqués sur plan n'est pas fourni.

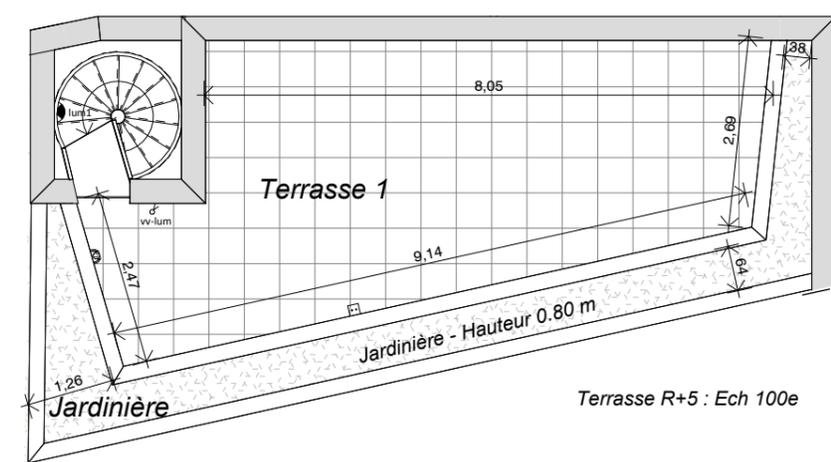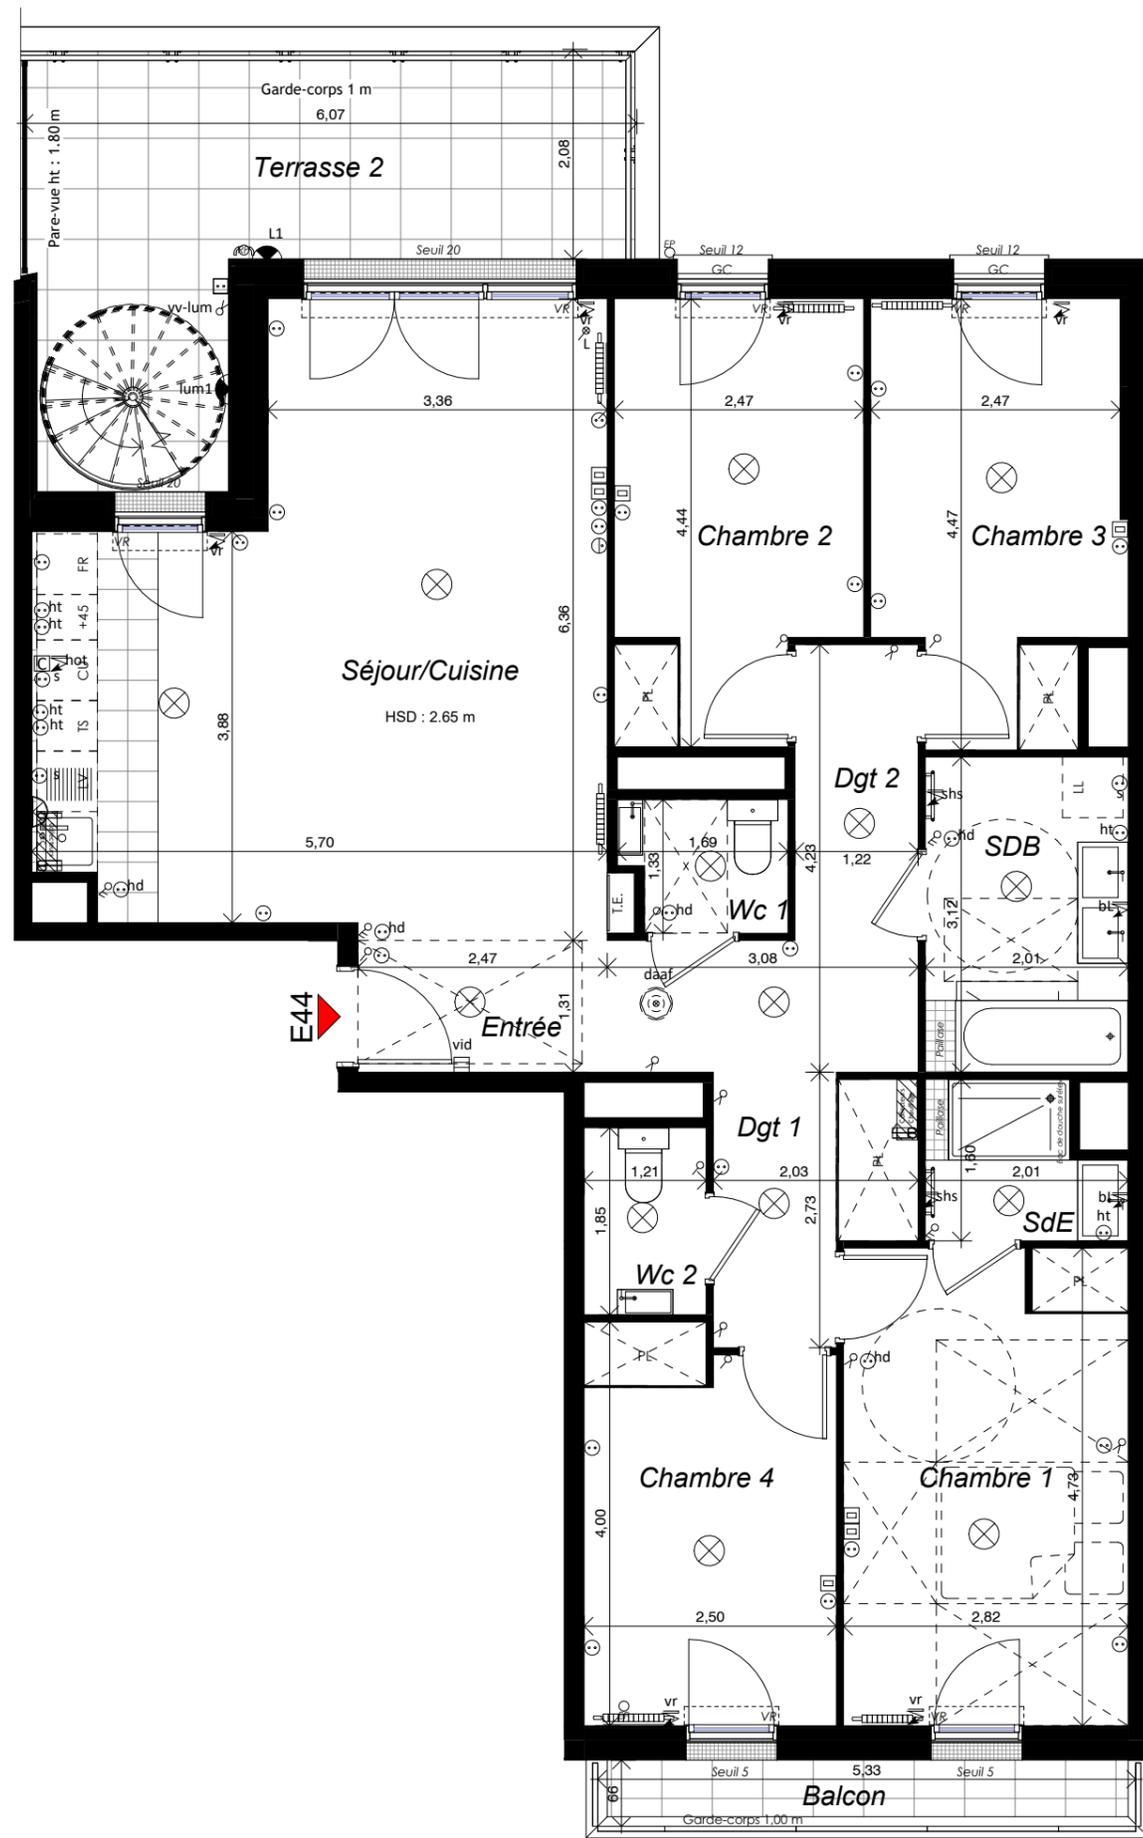

- | | | | | | |
|-------------------------------|----------------------------------------------------|---------------------------------------|-----------------------------------------|------------------|---------------------------------------------|
| ⊗ Point central d'éclairage | ☐ Bouton poussoir | hot Alimentation hotte | daaf (☉) Détecteur avertisseur de fumée | PF Porte-fenêtre | --- Mobilier non contractuel |
| ⊕ Eclairage en applique | ⊙ Prise de courant | vr Alimentation volets roulants | vid Vidéophone | F Fenêtre | LV Lave-vaisselle |
| bl Bandeau lumineux | ht ⊙ Prise de courant en hauteur (ht:1.10m du sol) | ☐ Séche-serviettes | ☐ Radiateur | GC Garde-corps | VB Volet battant |
| ∠ Simple allumage | hd ⊙ Prise de courant PMR (ht:1.10m du sol) | ☐ Radiateur | ☐ Nourrice chauffage | EP Eau pluviale | TE Tableau électrique |
| ∠ Double allumage | pc-ext ☐ Prise de courant extérieure | L1 ☐ Eclairage en applique extérieure | ☐ Nourrice eau chaude/froide | VR Volet roulant | TS Tri Sélectif |
| ↔ Va et vient | ☐ Cuisson 32A | ∠ Simple allumage lumineux | ☐ Robinet de passage | LL Lave-linge | PL Placard |
| ↔ Double allumage Va et vient | s ⊙ Prise spécialisée 20A | shs Alimentation sèche serviette | | FR Réfrigérateur | ☐ Soffite |
| | | | | CU Cuisson | -- haie -- Haie de jardin mitoyenne commune |