

ILOT 2

F13 - Appartement 3 pièces - R+1



TABLEAU DE SURFACES

Entrée	6,65 m ²
Séjour/Cuisine	25,56 m ²
Dgt	7,47 m ²
Chambre 1	12,14 m ²
Chambre 2	10,22 m ²
SDB	4,72 m ²
Wc	2,43 m ²
Dres	2,45 m ²
Total Surface Habitable	71,64 m²

Balcon	4,46 m ²
Total Surface Extérieure	4,46 m²

DATE 14/02/2023 INDICE 9

NOTA: Des modifications sont susceptibles d'être apportées à ce plan en fonction des nécessités techniques ou réglementaires lors de la réalisation. Les surfaces indiquées sont approximatives conformément à l'article R261-25 du CCH. Les retombées, soffites, faux-plafonds, gaines, canalisations, radiateurs, ainsi que la hauteur sous plafond, la hauteur des seuils et allèges sont figurés à titre indicatif. La hauteur des seuils correspond à la différence de niveau entre les sols finis intérieurs et extérieurs et ne tient pas compte de l'obstacle à enjamber. Les plantations éventuelles ne sont pas contractuelles. L'équipement électroménager, le mobilier et les éléments cuisine comme le lave-vaisselle, le réfrigérateur, le lave-linge, le meuble évier et les plaques de cuisson éventuellement indiqués sur plan n'est pas fourni.

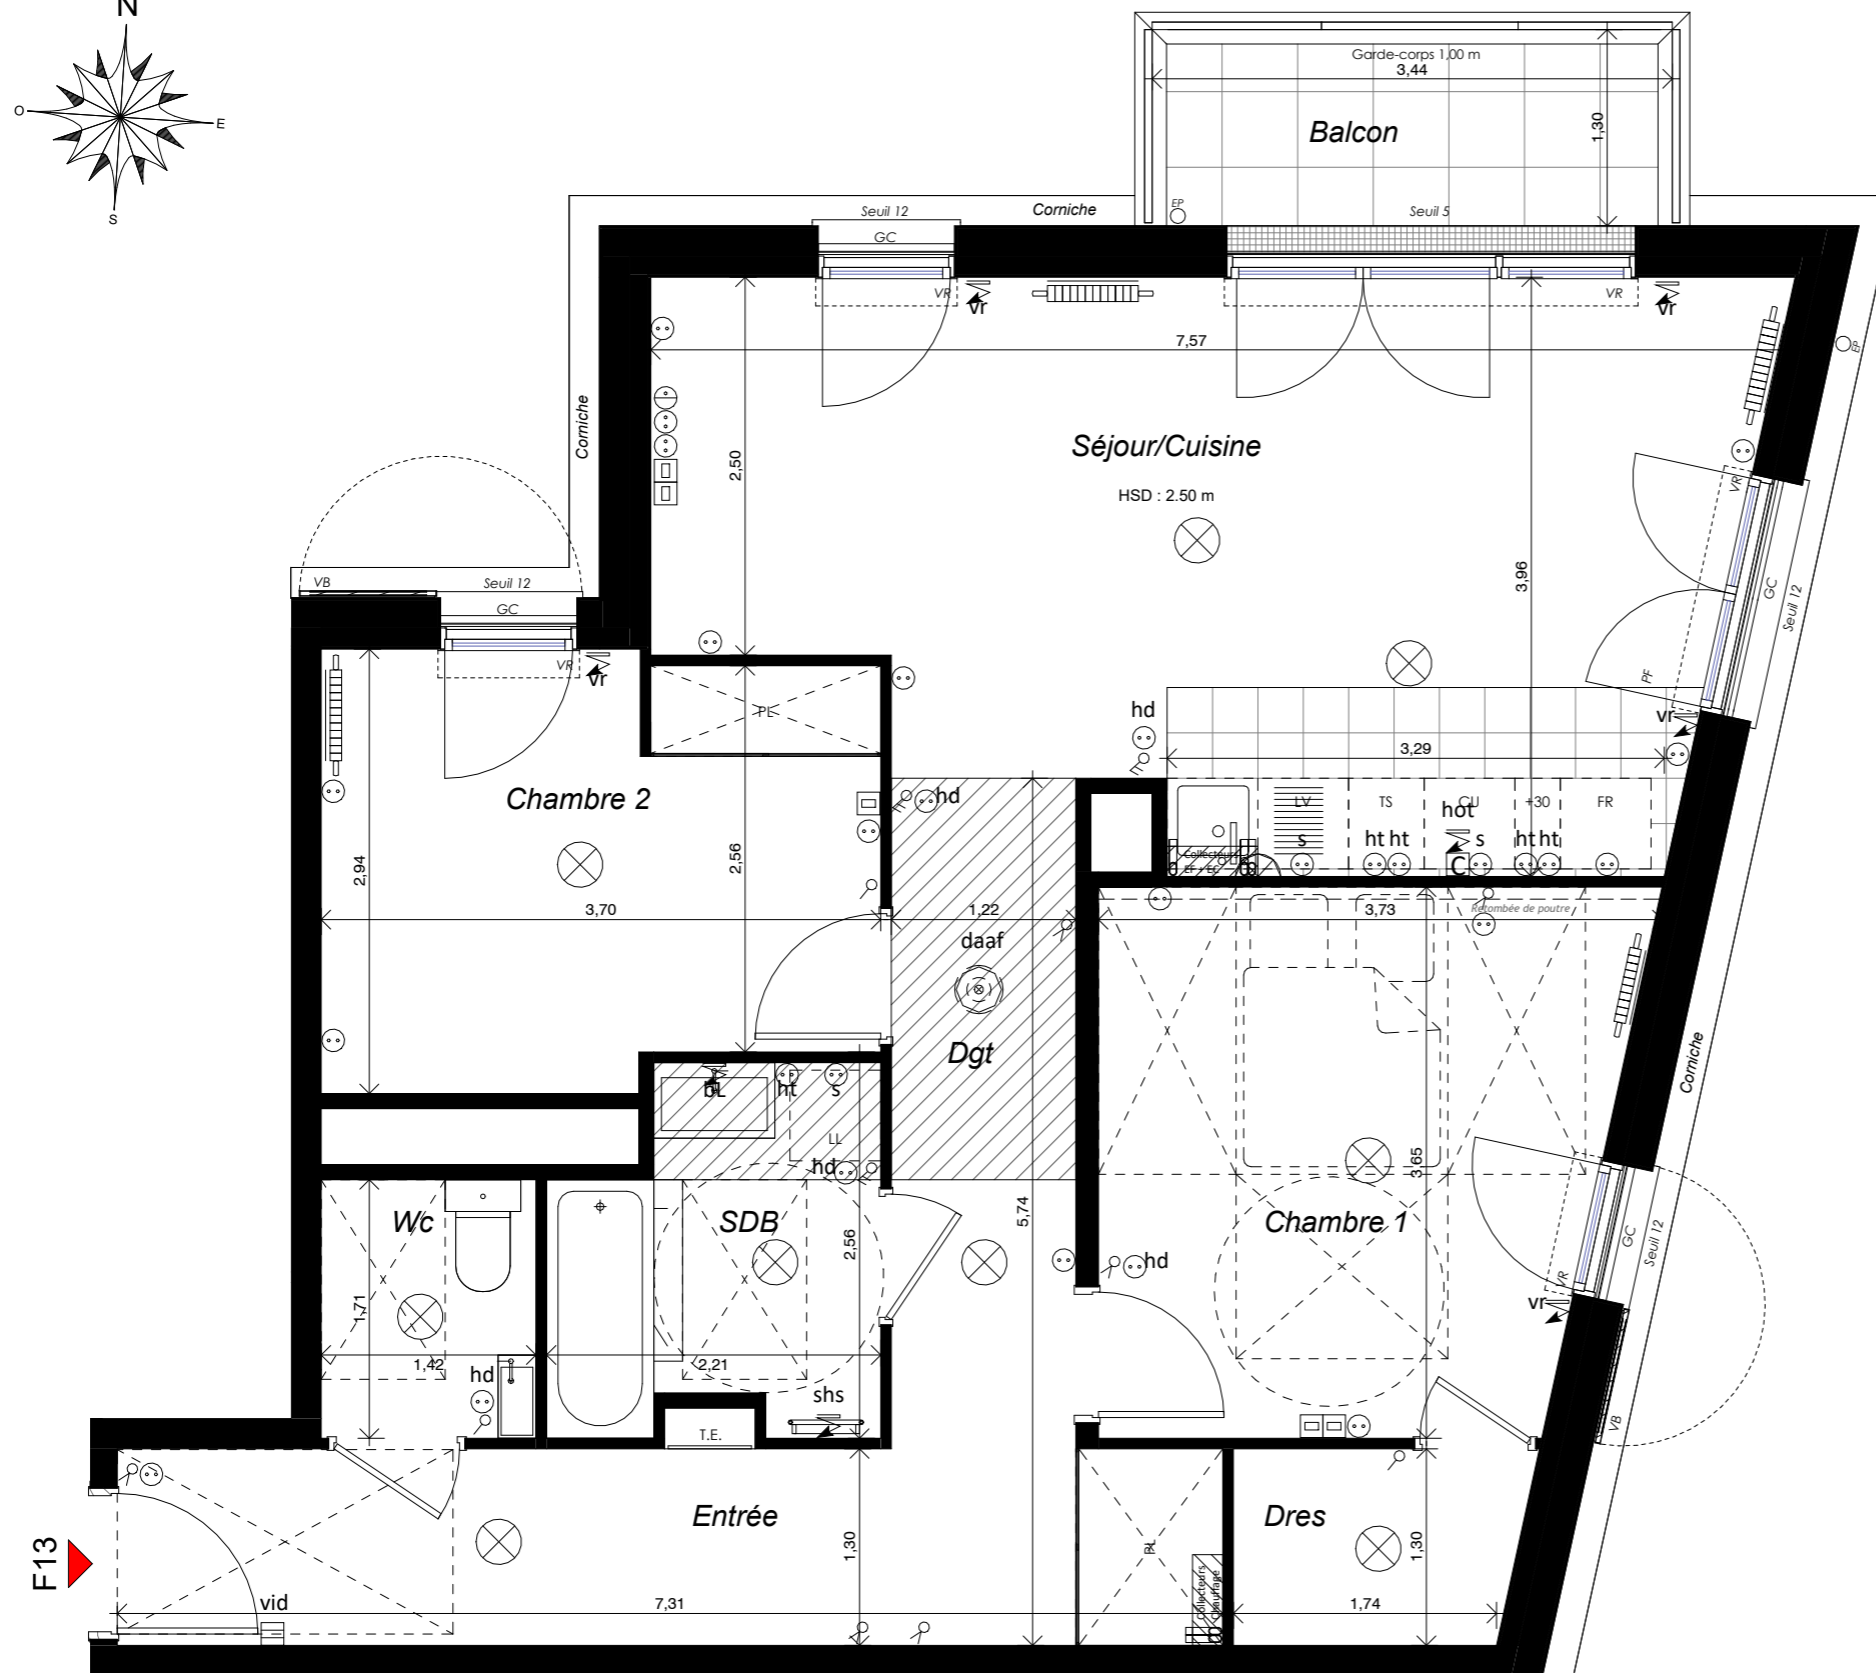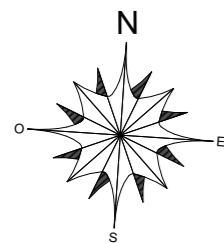

⊗ Point central d'éclairage	⊞ Bouton poussoir	hot Alimentation hotte	daaf (⊙) Détecteur avertisseur de fumée	PF Porte-fenêtre	--- Mobilier non contractuel
⊞ Eclairage en applique	⊙ Prise de courant	vr Alimentation volets roulants	vid Vidéophone	F Fenêtre	LV Lave-vaisselle
bL Bandeau lumineux	ht ⊙ Prise de courant en hauteur (ht:1.10m du sol)	⊞ Prise RJ45	⊞ Sèche-serviettes	GC Garde-corps	VB Volet battant
⊞ Simple allumage	hd ⊙ Prise de courant PMR (ht:1.10m du sol)	⊞ Prise de courant commandée	⊞ Radiateur	EP Eau pluviale	TE Tableau électrique
⊞ Double allumage	pc-ext ⊞ Prise de courant extérieure	L1 ⊞ Eclairage en applique extérieure	⊞ Nourrice chauffage	VR Volet roulant	TS Tri Sélectif
⊞ Va et vient	⊞ Cuisson 32A	L ⊞ Simple allumage lumineux	⊞ Nourrice eau chaude/froide	LL Lave-linge	PL Placard
⊞ Double allumage Va et vient	s ⊙ Prise spécialisé 20A	shs ⊞ Alimentation sèche serviette	⊞ Robinet de passage	FR Réfrigérateur	⊞ Soffite
				CU Cuisson	⊞ Haie de jardin mitoyenne commune