

ILOT 2

E15 - Appartement 3 pièces - R+1



TABLEAU DE SURFACES

Entrée / Séjour / Cuisine	36,34 m <sup>2</sup>
Dgt	2,33 m <sup>2</sup>
Chambre 1	11,90 m <sup>2</sup>
Chambre 2	10,51 m <sup>2</sup>
SDB	5,73 m <sup>2</sup>
Wc	2,30 m <sup>2</sup>
Rgt	1,63 m <sup>2</sup>
<b>Total Surface Habitable</b>	<b>70,74 m<sup>2</sup></b>


Balcon	4,45 m <sup>2</sup>
<b>Total Surface Extérieure</b>	<b>4,45 m<sup>2</sup></b>

DATE 14/02/2023 INDICE 9

NOTA: Des modifications sont susceptibles d'être apportées à ce plan en fonction des nécessités techniques ou réglementaires lors de la réalisation.  
Les surfaces indiquées sont approximatives conformément à l'article R261-25 du CCH. Les retombées, soffites, faux-plafonds, gaines, canalisations, radiateurs, ainsi que la hauteur sous plafond, la hauteur des seuils et allèges sont figurés à titre indicatif.  
La hauteur des seuils correspond à la différence de niveau entre les sols finis intérieurs et extérieurs et ne tient pas compte de l'obstacle à enjamber.  
Les plantations éventuelles ne sont pas contractuelles. L'équipement électroménager, le mobilier et les éléments cuisine comme le lave-vaisselle, le réfrigérateur, le lave-linge, le meuble évier et les plaques de cuisson éventuellement indiqués sur plan n'est pas fourni.

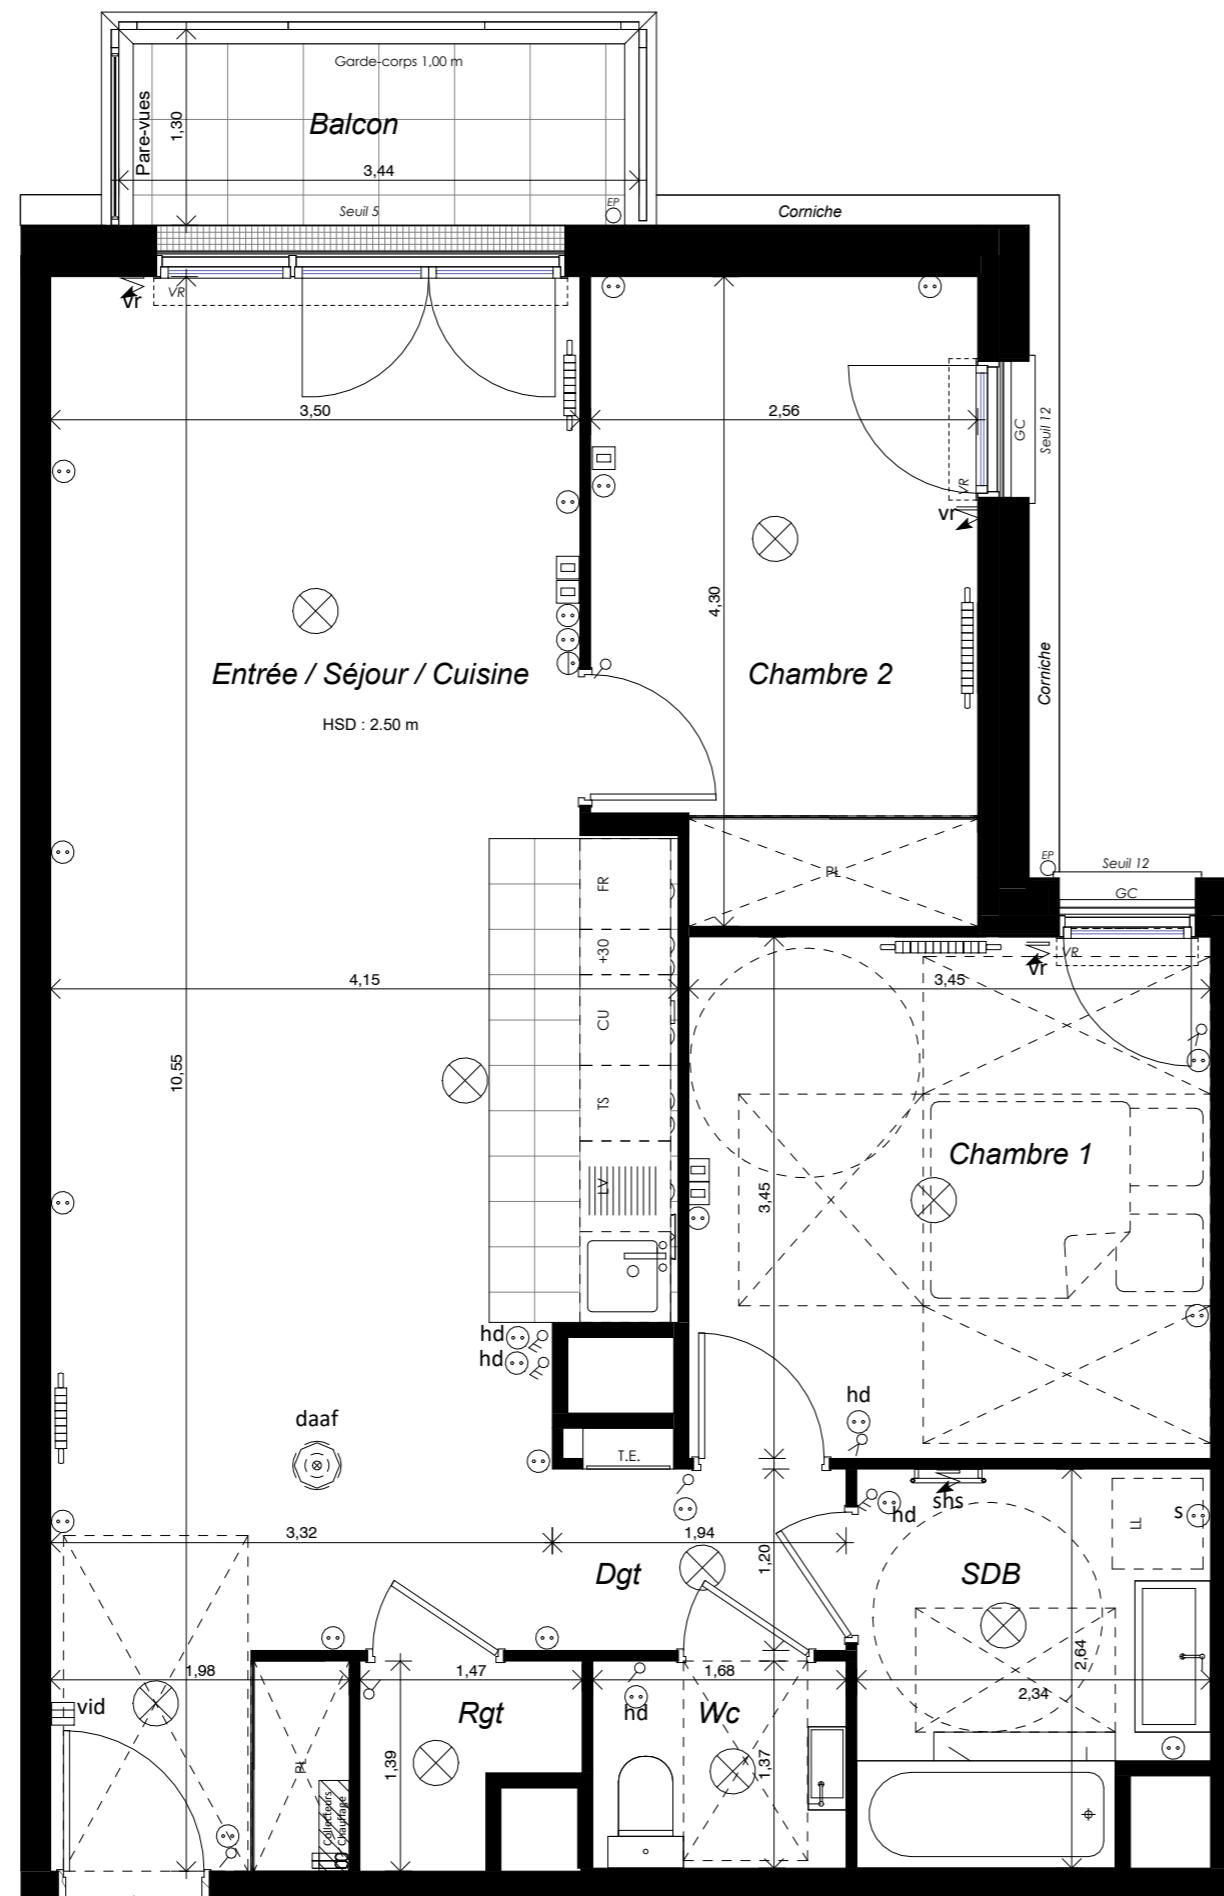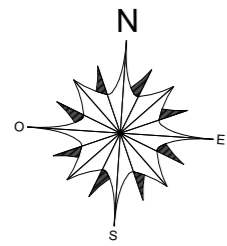

E15

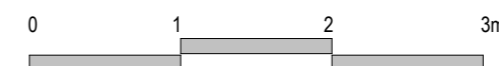

⊗ Point central d'éclairage	☐ Bouton poussoir	hot Alimentation hotte	daaf (☉) Détecteur avertisseur de fumée	PF Porte-fenêtre	--- Mobilier non contractuel
⊕ Eclairage en applique	⊙ Prise de courant	vr Alimentation volets roulants	vid Vidéophone	F Fenêtre	LV Lave-vaisselle
bl Bandeau lumineux	ht ☉ Prise de courant en hauteur (ht:1.10m du sol)	☐ Prise RJ45	☐ Sèche-serviettes	GC Garde-corps	VB Volet battant
∠ Simple allumage	hd ☉ Prise de courant PMR (ht:1.10m du sol)	⊕ Prise de courant commandée	☐ Radiateur	EP Eau pluviale	TE Tableau électrique
∠ Double allumage	pc-ext ☐ Prise de courant extérieure	L1 ☐ Eclairage en applique extérieure	☐ Nourrice chauffage	VR Volet roulant	TS Tri Sélectif
↔ Va et vient	☐ Cuisson 32A	L ☐ Simple allumage lumineux	☐ Nourrice eau chaude/froide	LL Lave-linge	PL Placard
↔ Double allumage Va et vient	s ☉ Prise spécialisée 20A	shs ☐ Alimentation sèche serviette	☐ Robinet de puissance	FR Réfrigérateur	☐ Soffite
				CU Cuisson	☐ Haie de jardin mitoyenne commune