
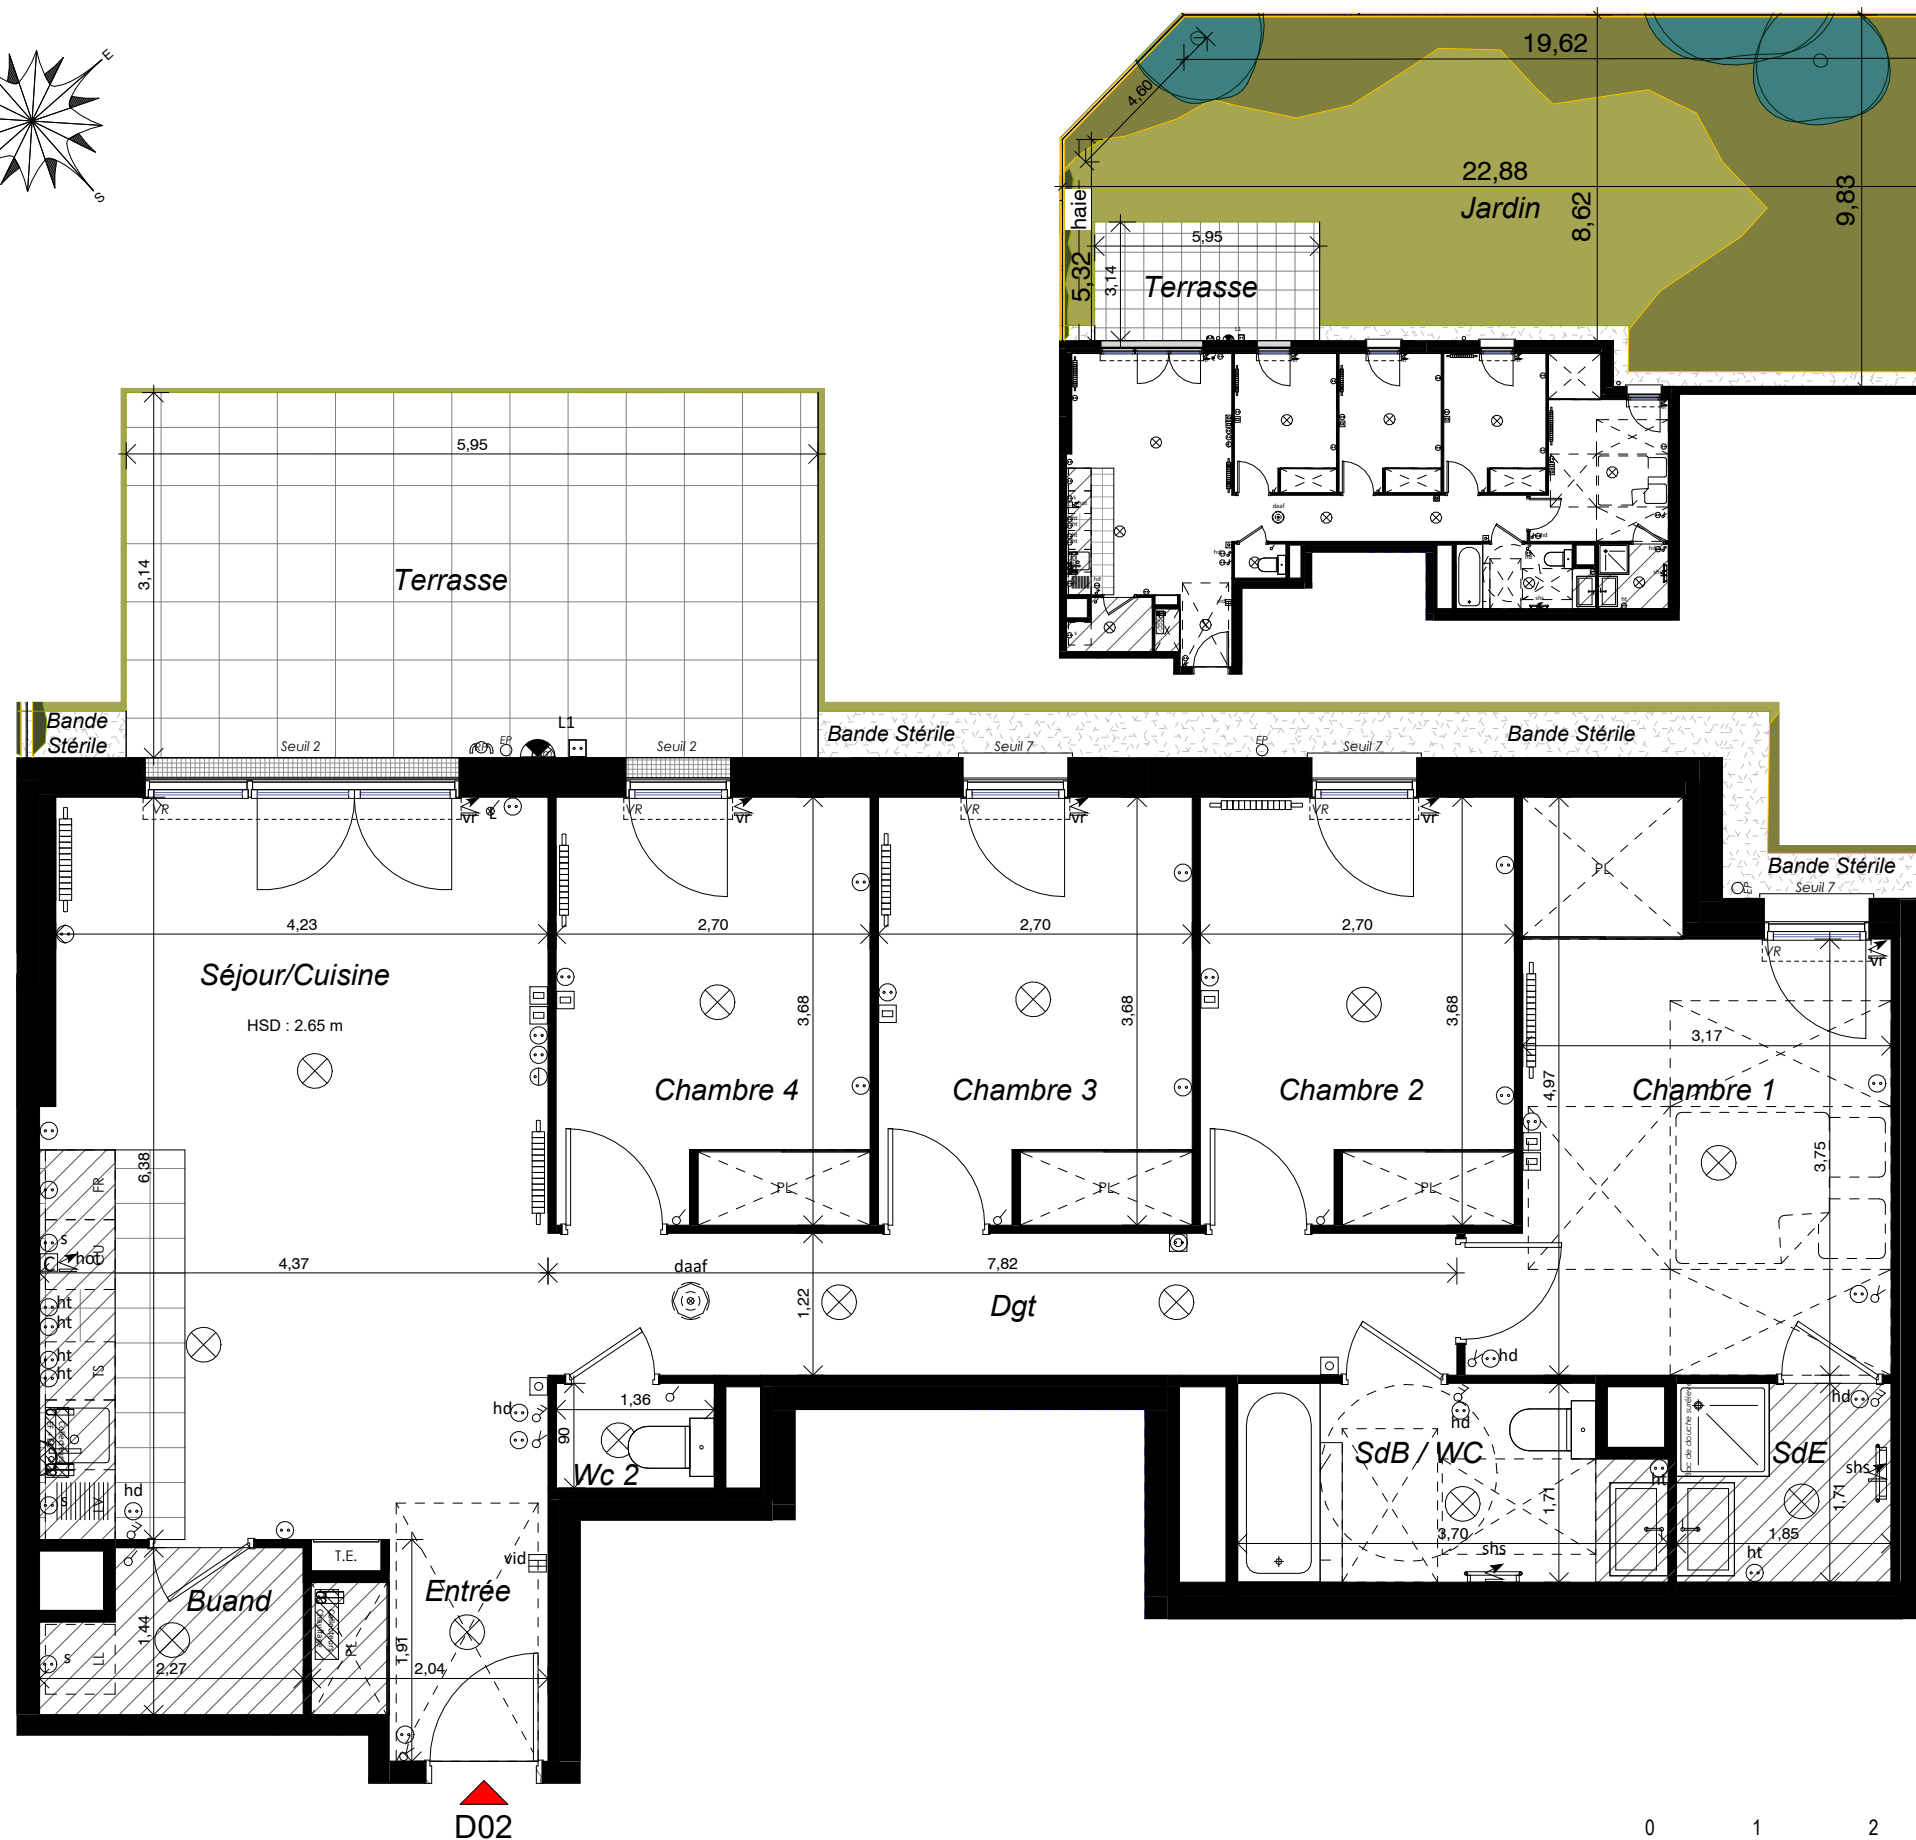


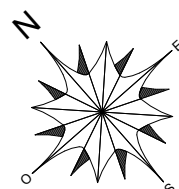

D02

- ⊗ Point central d'éclairage
- ⊕ Eclairage en applique
- bL Bande lumineux
- ⌘ Simple allumage
- ⌘ Double allumage
- ⌘ Va et vient
- ⌘ Double allumage Va et vient

- ⊕ Bouton poussoir
- ⊕ Prise de courant
- ht ⊕ Prise de courant en hauteur (ht: 1.10m du sol)
- hd ⊕ Prise de courant PMR (ht: 1.10m du sol)
- pc-ext ⊕ Prise de courant extérieure
- ⊕ Cuisson 32A
- s ⊕ Prise spécialisée 20A

- hot Alimentation hotte
- vr Alimentation volets roulants
- ⊕ Prise RJ45
- ⊕ Prise de courant commandée
- L1 Eclairage en applique extérieure
- L Simple allumage lumineux
- shs Alimentation sèche serviette

- daaf (⊕) Détecteur avertisseur de fumée
- vid Vidéophone
- ⊕ Sèche-serviettes
- ⊕ Radiateur
- ⊕ Nourrice chauffage
- ⊕ Nourrice eau chaude/froide
- ⊕ Robinet de passage


- PF Porte-fenêtre
- F Fenêtre
- GC Garde-corps
- EP Eau pluviale
- VR Volet roulant
- LL Lave-linge
- FR Réfrigérateur
- CU Cuisson

- Mobilier non contractuel
- LV Lave-vaisselle
- VB Volet battant
- TE Tableau électrique
- TS Tri Sélectif
- PL Placard
- ⊕ Soffite
- Haie de jardin mitoyenne commune

NOTA: Des modifications sont susceptibles d'être apportées à ce plan en fonction des nécessités techniques ou réglementaires lors de la réalisation. Les surfaces indiquées sont approximatives conformément à l'article R261-25 du CCH. Les retombées, soffites, faux-plafonds, gaines, canalisations, radiateurs, ainsi que la hauteur sous plafond, la hauteur des seuils et allèges sont figurés à titre indicatif. La hauteur des seuils correspond à la différence de niveau entre les sols finis intérieurs et extérieurs et ne tient pas compte de l'obstacle à enjamber. Les plantations éventuelles ne sont pas contractuelles. L'équipement électroménager, le mobilier et les éléments cuisine comme le lave-vaisselle, le réfrigérateur, le lave-linge, le meuble évier et les plaques de cuisson éventuellement indiqués sur plan n'est pas fourni.



Avenue de la Division Leclerc / Chemin du Loup Pendu
92 290 CHATENAY-MALABRY

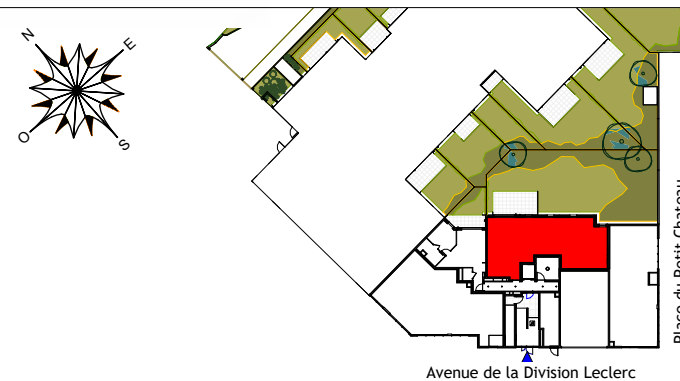

ILOT 2

D02 - Appartement 5 pièces - RDC

TABLEAU DE SURFACES

Entrée	3,36 m ²
Séjour/Cuisine	27,70 m ²
Dgt	9,54 m ²
Chambre 1	14,17 m ²
Chambre 2	9,89 m ²
Chambre 3	9,89 m ²
Chambre 4	9,89 m ²
SdB / WC	5,93 m ²
SdE	3,16 m ²
Wc 2	1,22 m ²
Buand	2,84 m ²
Total Surface Habitable	97,59 m²
Jardin	182,74 m ²
Terrasse	18,68 m ²
Total Surface Extérieure	201,42 m²

DATE 14/02/2023 INDICE 8