

ILOT 2



E42 - Appartement 3 pièces - R+4

TABLEAU DE SURFACES


Entrée	3,00 m ²
Séjour/Cuisine	24,98 m ²
Dgt	5,23 m ²
Chambre 1	13,74 m ²
Chambre 2	12,09 m ²
SDB	6,60 m ²
Wc	2,48 m ²
Total Surface Habitable	68,12 m²
Terrasse 1 R+5	30,69 m ²
Terrasse 2 R+4	16,05 m ²
Jardinière R+5	6,07 m ²
Total Surface Extérieure	52,81 m²

DATE 14/02/2023 INDICE 9

NOTA: Des modifications sont susceptibles d'être apportées à ce plan en fonction des nécessités techniques ou réglementaires lors de la réalisation. Les surfaces indiquées sont approximatives conformément à l'article R261-25 du CCH. Les retombées, soffites, faux-plafonds, gaines, canalisations, radiateurs, ainsi que la hauteur sous plafond, la hauteur des seuils et allèges sont figurés à titre indicatif. La hauteur des seuils correspond à la différence de niveau entre les sols finis intérieurs et extérieurs et ne tient pas compte de l'obstacle à enjamber. Les plantations éventuelles ne sont pas contractuelles. L'équipement électroménager, le mobilier et les éléments cuisine comme le lave-vaisselle, le réfrigérateur, le lave-linge, le meuble évier et les plaques de cuisson éventuellement indiqués sur plan n'est pas fourni.

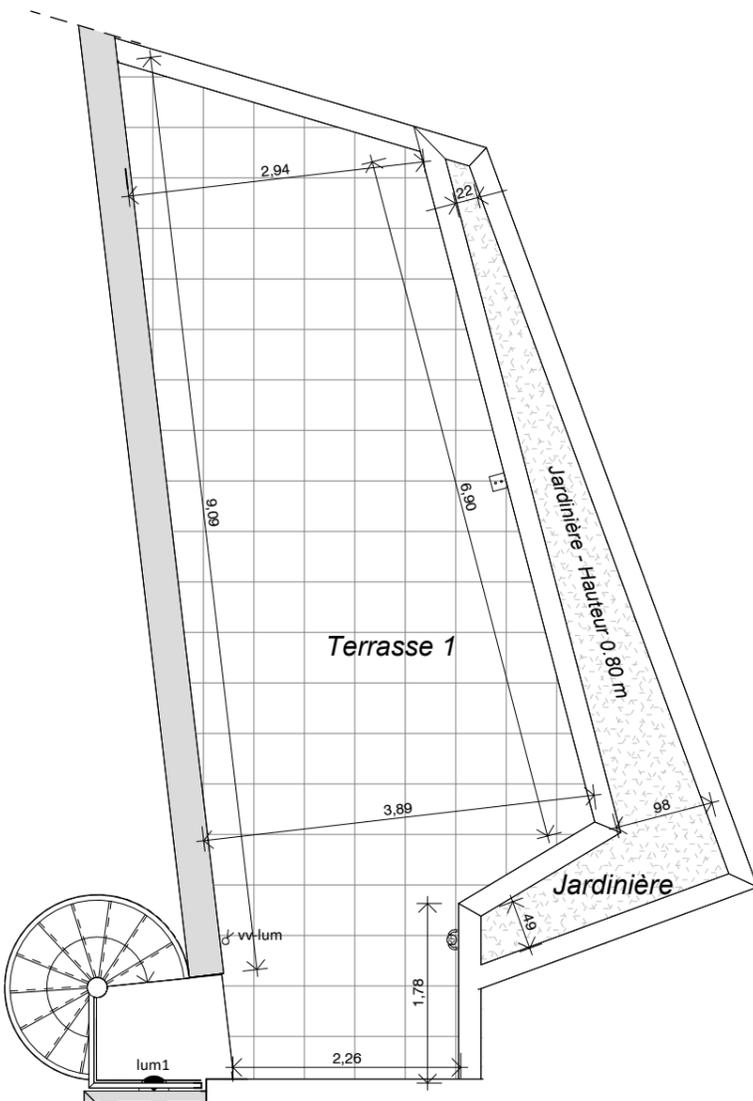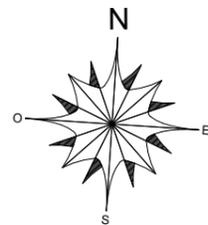

Terrasse R+5 : Ech 75e

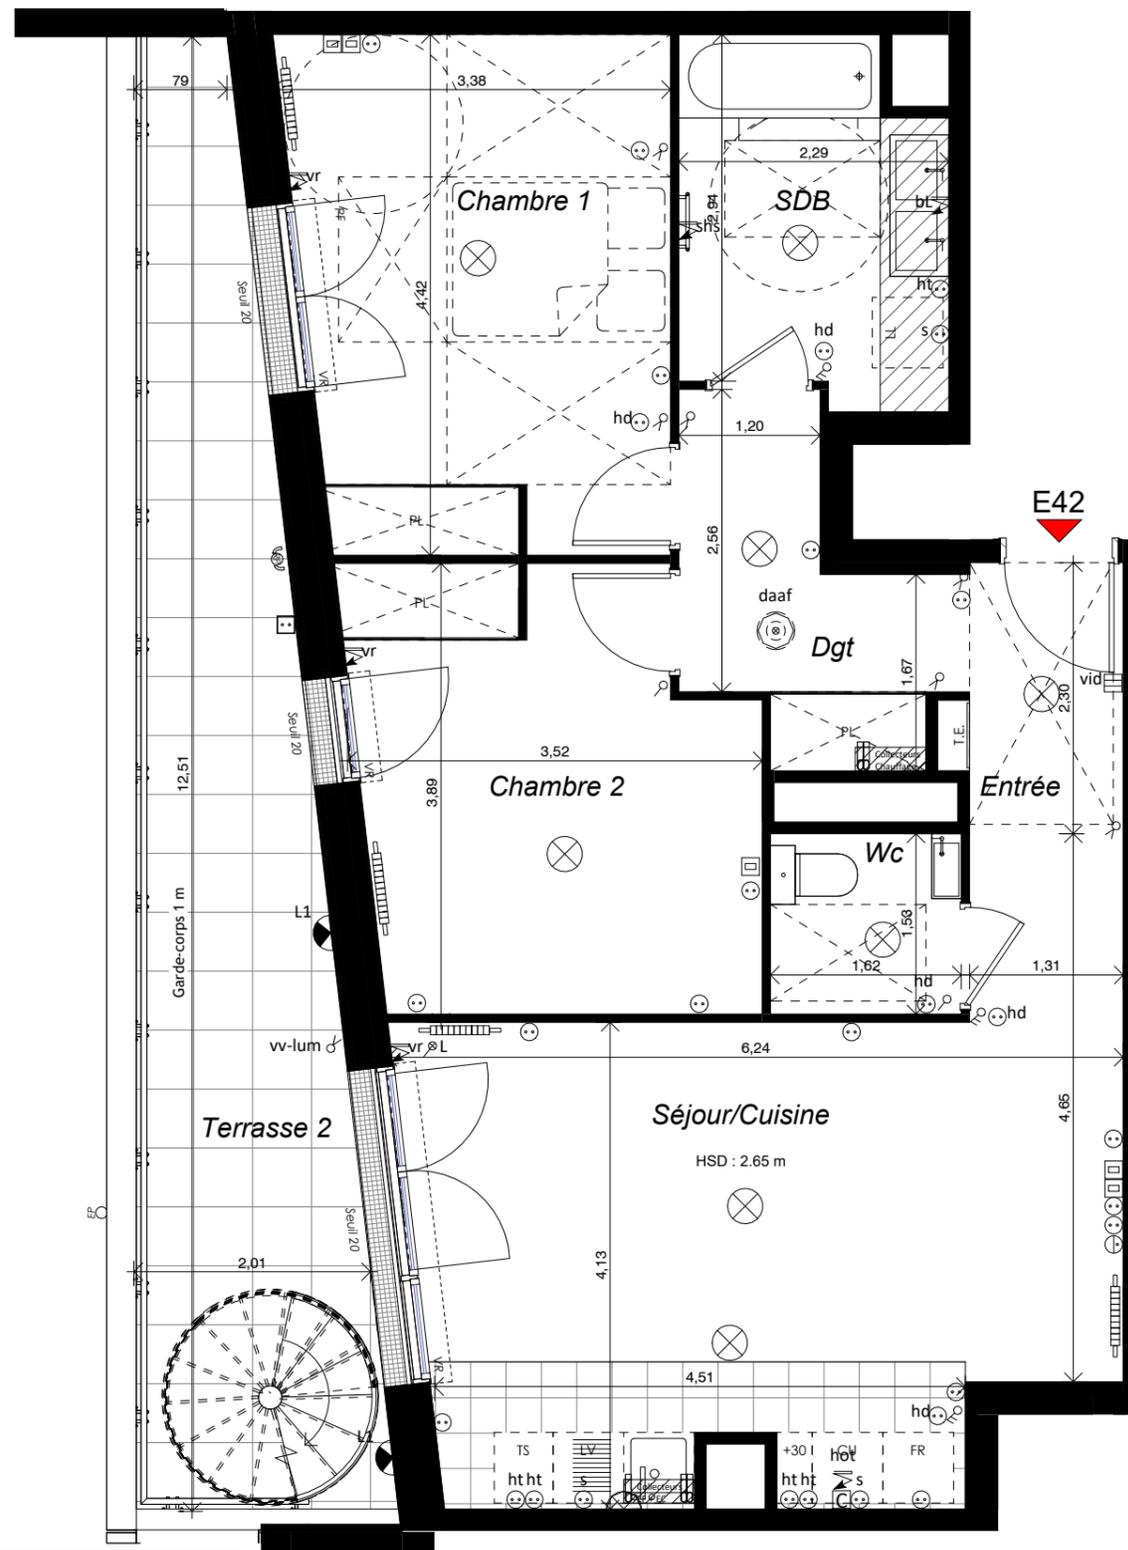

- | | | | | | |
|-------------------------------|--|---------------------------------------|---|------------------|---|
| ⊗ Point central d'éclairage | ⊞ Bouton poussoir | hot Alimentation hotte | daaf (⊙) Détecteur avertisseur de fumée | PF Porte-fenêtre | --- Mobilier non contractuel |
| ⊞ Eclairage en applique | ⊙ Prise de courant | vr Alimentation volets roulants | vid Vidéophone | F Fenêtre | LV Lave-vaisselle |
| bl Bandeau lumineux | ht ⊙ Prise de courant en hauteur (ht:1.10m du sol) | ⊞ Prise RJ45 | ⊞ Sèche-serviettes | GC Garde-corps | VB Volet battant |
| ∠ Simple allumage | hd ⊙ Prise de courant PMR (ht:1.10m du sol) | ⊞ Prise de courant commandée | ⊞ Radiateur | EP Eau pluviale | TE Tableau électrique |
| ∠ Double allumage | pc-ext ⊞ Prise de courant extérieure | L1 ⊞ Eclairage en applique extérieure | ⊞ Nourrice chauffage | VR Volet roulant | TS Tri Sélectif |
| ∠ Va et vient | ⊞ Cuisson 32A | ∠ Simple allumage lumineux | ⊞ Nourrice eau chaude/froide | LL Lave-linge | PL Placard |
| ∠ Double allumage Va et vient | s ⊙ Prise spécialisé 20A | shs Alimentation sèche serviette | ⊞ Robinet de puissance | FR Réfrigérateur | ⊞ Soffite |
| | | | | CU Cuisson | -- haie -- Haie de jardin mitoyenne commune |