


0 1m 2m 5m 1:50 eme

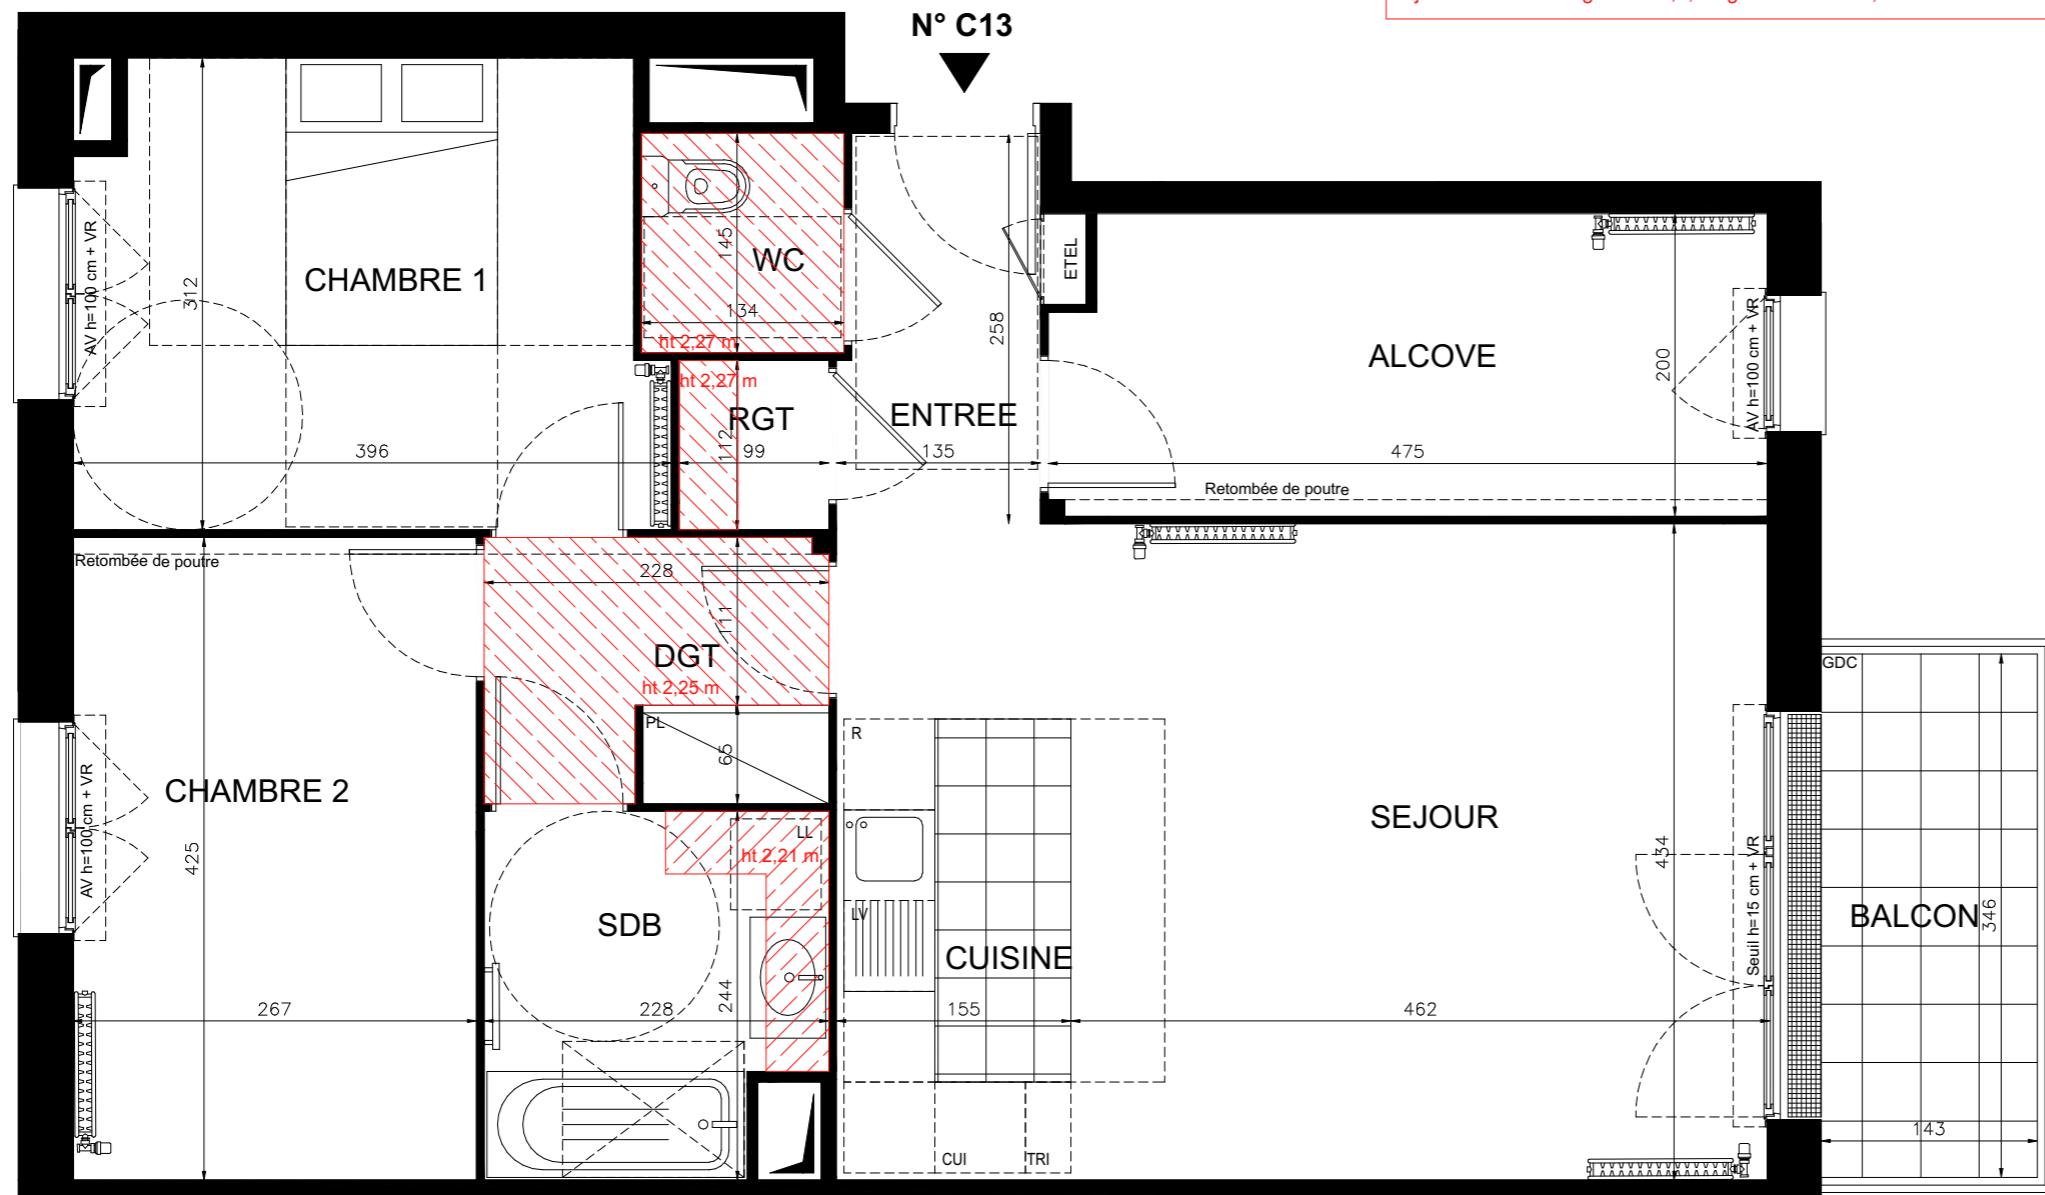

WC :
Ajout d'un soffite hauteur = 227 cm

RANGEMENT :
Ajout d'un soffite largeur = 39 cm, hauteur = 227 cm

DEGAGEMENT :
Ajout d'un soffite hauteur = 225 cm


SALLE DE BAIN :
Ajout d'un soffite largeur = 41,5, longueur = 108 cm, hauteur = 221 cm



Lieu-dit Près le Moulin - Chemin de la Tombe
62630 ETAPLES



Localisation

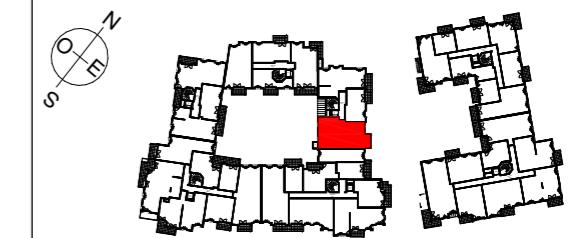

Bâtiment C

Appartement 3 pièces évolutif - R+1- C13

ENTREE	3,33 m ²
SEJOUR/CUISINE	26,69 m ²
CHAMBRE 1	11,62 m ²
CHAMBRE 2	11,35 m ²
ALCOVE	9,28 m ²
SALLE DE BAIN	5,17 m ²
WC	1,94 m ²
RANGEMENT	1,11 m ²
DEGAGEMENT	3,97 m ²
SURFACE TOTALE HABITABLE	74,46 m ²
BALCON	4,95 m ²
SURFACE TOTALE PRIVATIVE	79,41 m ²

Légende

D	Applique	AV	Allège Vitrée
○○	Plafonnier	F	Fenêtre
○	Prise électrique	PF	Porte fenêtre
—	Entrée principale	OB	Oscillo-battant
ETEL	Tableau électrique	VR	Volet roulant
▶	Emplacement lave-vaisselle	VRE	Volet roulant électrique
LV	Emplacement lave-linge	GDC	Garde-corps
LL	Emplacement réfrigérateur	SO	Store occultant
F	CUI	PL	Emplacement cuisson
—	Emplacement tri des déchets	—	Emplacement placard
CUI	TRI	—	—
TRI	—	—	Sèche serviette
PL	—	—	Arbre
—	—	—	Haie plantée

Indice : EXECUTION

Date : Novembre 2025



NOTA :

Des modifications sont susceptibles d'être apportées à ce plan en fonction des nécessités techniques ou réglementaires lors de la réalisation.

Les surfaces indiquées sont approximatives conformément à l'article R261-25 du CCH.

Les retombées, soffites, faux-plafonds, trappes de visite, gaines, canalisations, radiateurs, l'emplacement des équipements et implantations électriques, ainsi que la hauteur sous plafond, la hauteur des seuils et allèges sont figurés à titre indicatif.

La hauteur des seuils correspond à la différence de niveau entre les sols finis intérieurs et extérieurs et ne tient pas compte de l'obstacle à enjamber.

Les plantations éventuelles ne sont pas contractuelles. L'équipement électroménager et mobilier éventuellement indiqué sur plan n'est pas fourni (hormis meuble de salle de bain / salle d'eau et kitchénette)