


0 1m 2m 5m 1:50 eme

CHAMBRE :
Déplacement du radiateur

SALLE D'EAU :
Déplacement du sèche-serviettes

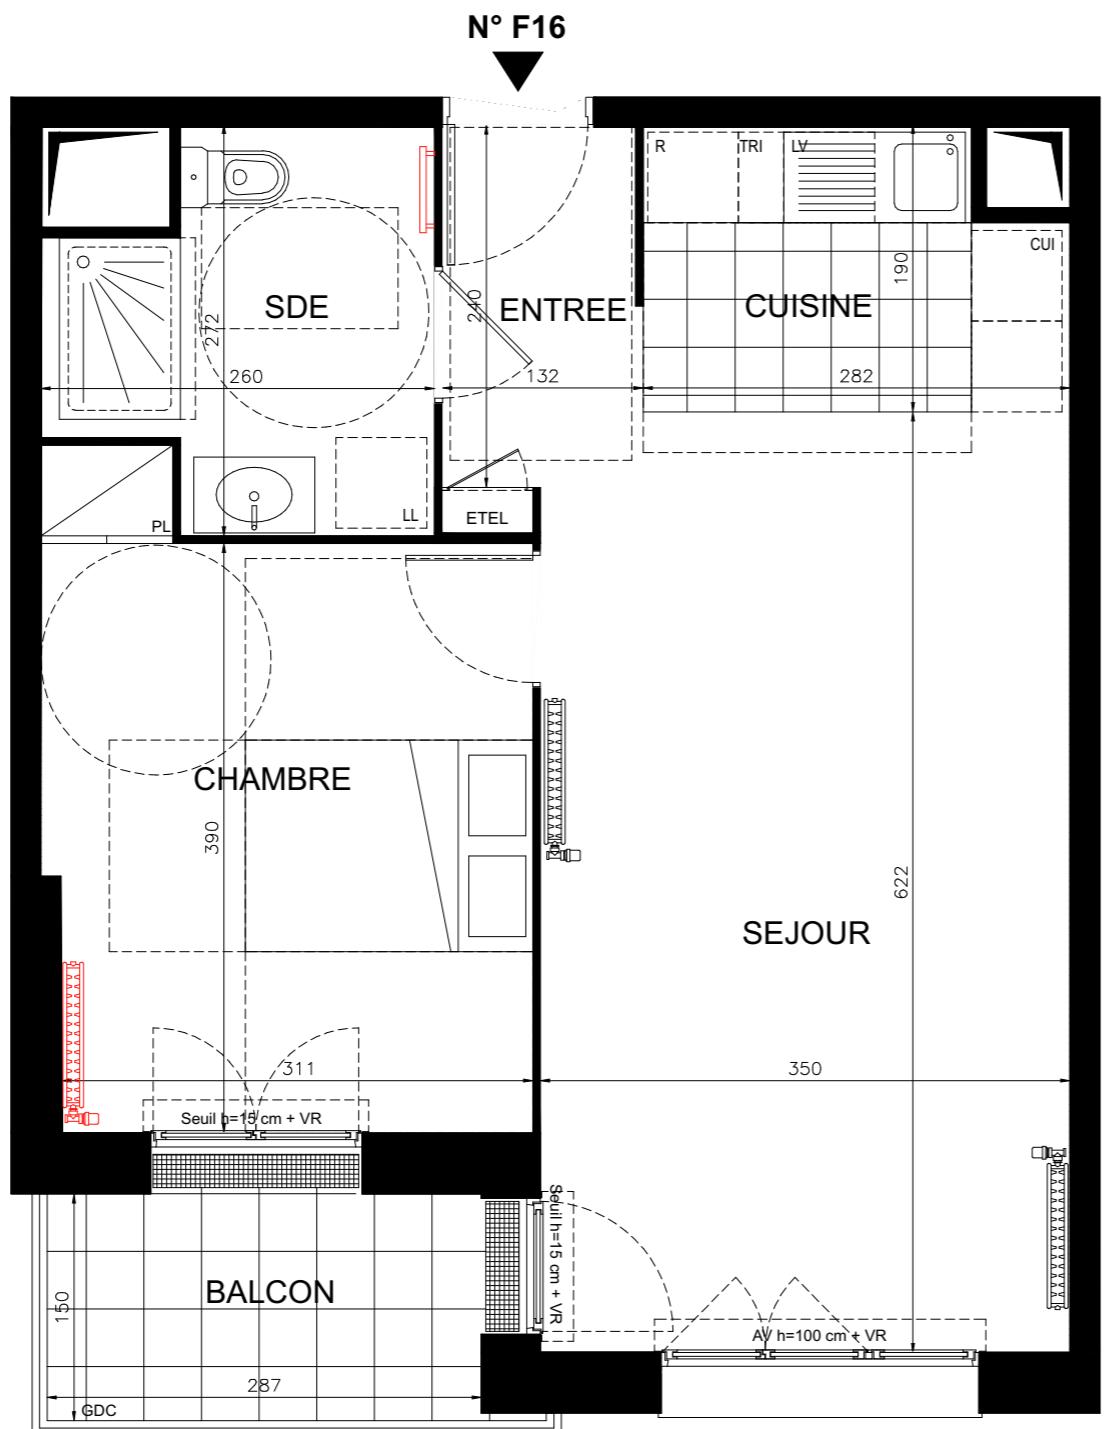


NOTA :

Des modifications sont susceptibles d'être apportées à ce plan en fonction des nécessités techniques ou réglementaires lors de la réalisation.
Les surfaces indiquées sont approximatives conformément à l'article R261-25 du CCH.
Les retombées, soffites, faux-plafonds, trappes de visite, gaines, canalisations, radiateurs, l'emplacement des équipements et implantations électriques, ainsi que la hauteur sous plafond, la hauteur des seuils et allèges sont figurés à titre indicatif.
La hauteur des seuils correspond à la différence de niveau entre les sols finis intérieurs et extérieurs et ne tient pas compte de l'obstacle à enjamber.
Les plantations éventuelles ne sont pas contractuelles. L'équipement électroménager et mobilier éventuellement indiqué sur plan n'est pas fourni (hormis meuble de salle de bain / salle d'eau et kitchenette).



Lieu-dit Près le Moulin - Chemin de la Tombe
62630 ETAPLES

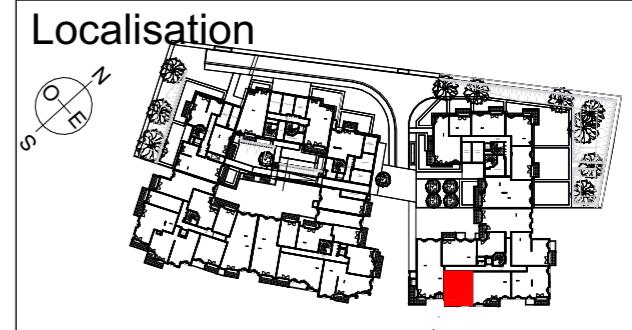

Bâtiment F

Appartement 2 pièces - RDC - F16

ENTREE	3,07	m ²
SEJOUR/CUISINE	26,43	m ²
CHAMBRE	13,00	m ²
SALLE D'EAU	5,75	m ²
SURFACE TOTALE HABITABLE	48,25	m ²
BALCON	4,33	m ²
SURFACE TOTALE PRIVATIVE	52,58	m ²

Légende	
— Applique	— Allège Vitrée
— Plafonnier	— Fenêtre
— Prise électrique	— Entrée principale
— Entrée principale	— Porte fenêtre
— Tableau électrique	— Oscillo-battant
ETEL — Emplacement lave-vaisselle	— Volet roulant
LV — Emplacement lave-linge	— Volet roulant électrique
LL — Emplacement réfrigérateur	— Garde-corps
CUI — Emplacement cuisson	— Store occultant
TRI — Emplacement tri des déchets	— Soffite et faux plafonds 2.10m
PL — Placard	— Gaine technique
— Sèche serviette	— Poteau
— Arbre	— Haie plantée

Indice : EXECUTION

Date : Octobre 2025