


**PROVISOIRE**




## L'Ecrin de Launay

45 RUE DE LAUNAY  
CHILLY MAZARIN - 91 380

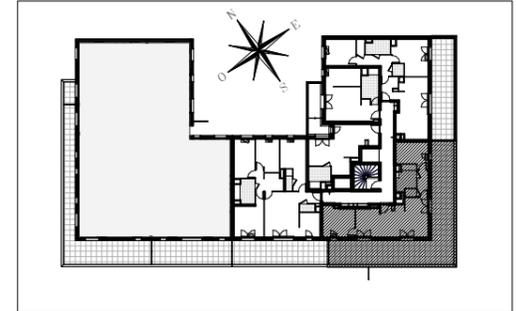

### HALL 3

Appartement de 3 pièces  
n° 3404 au 4ème étage

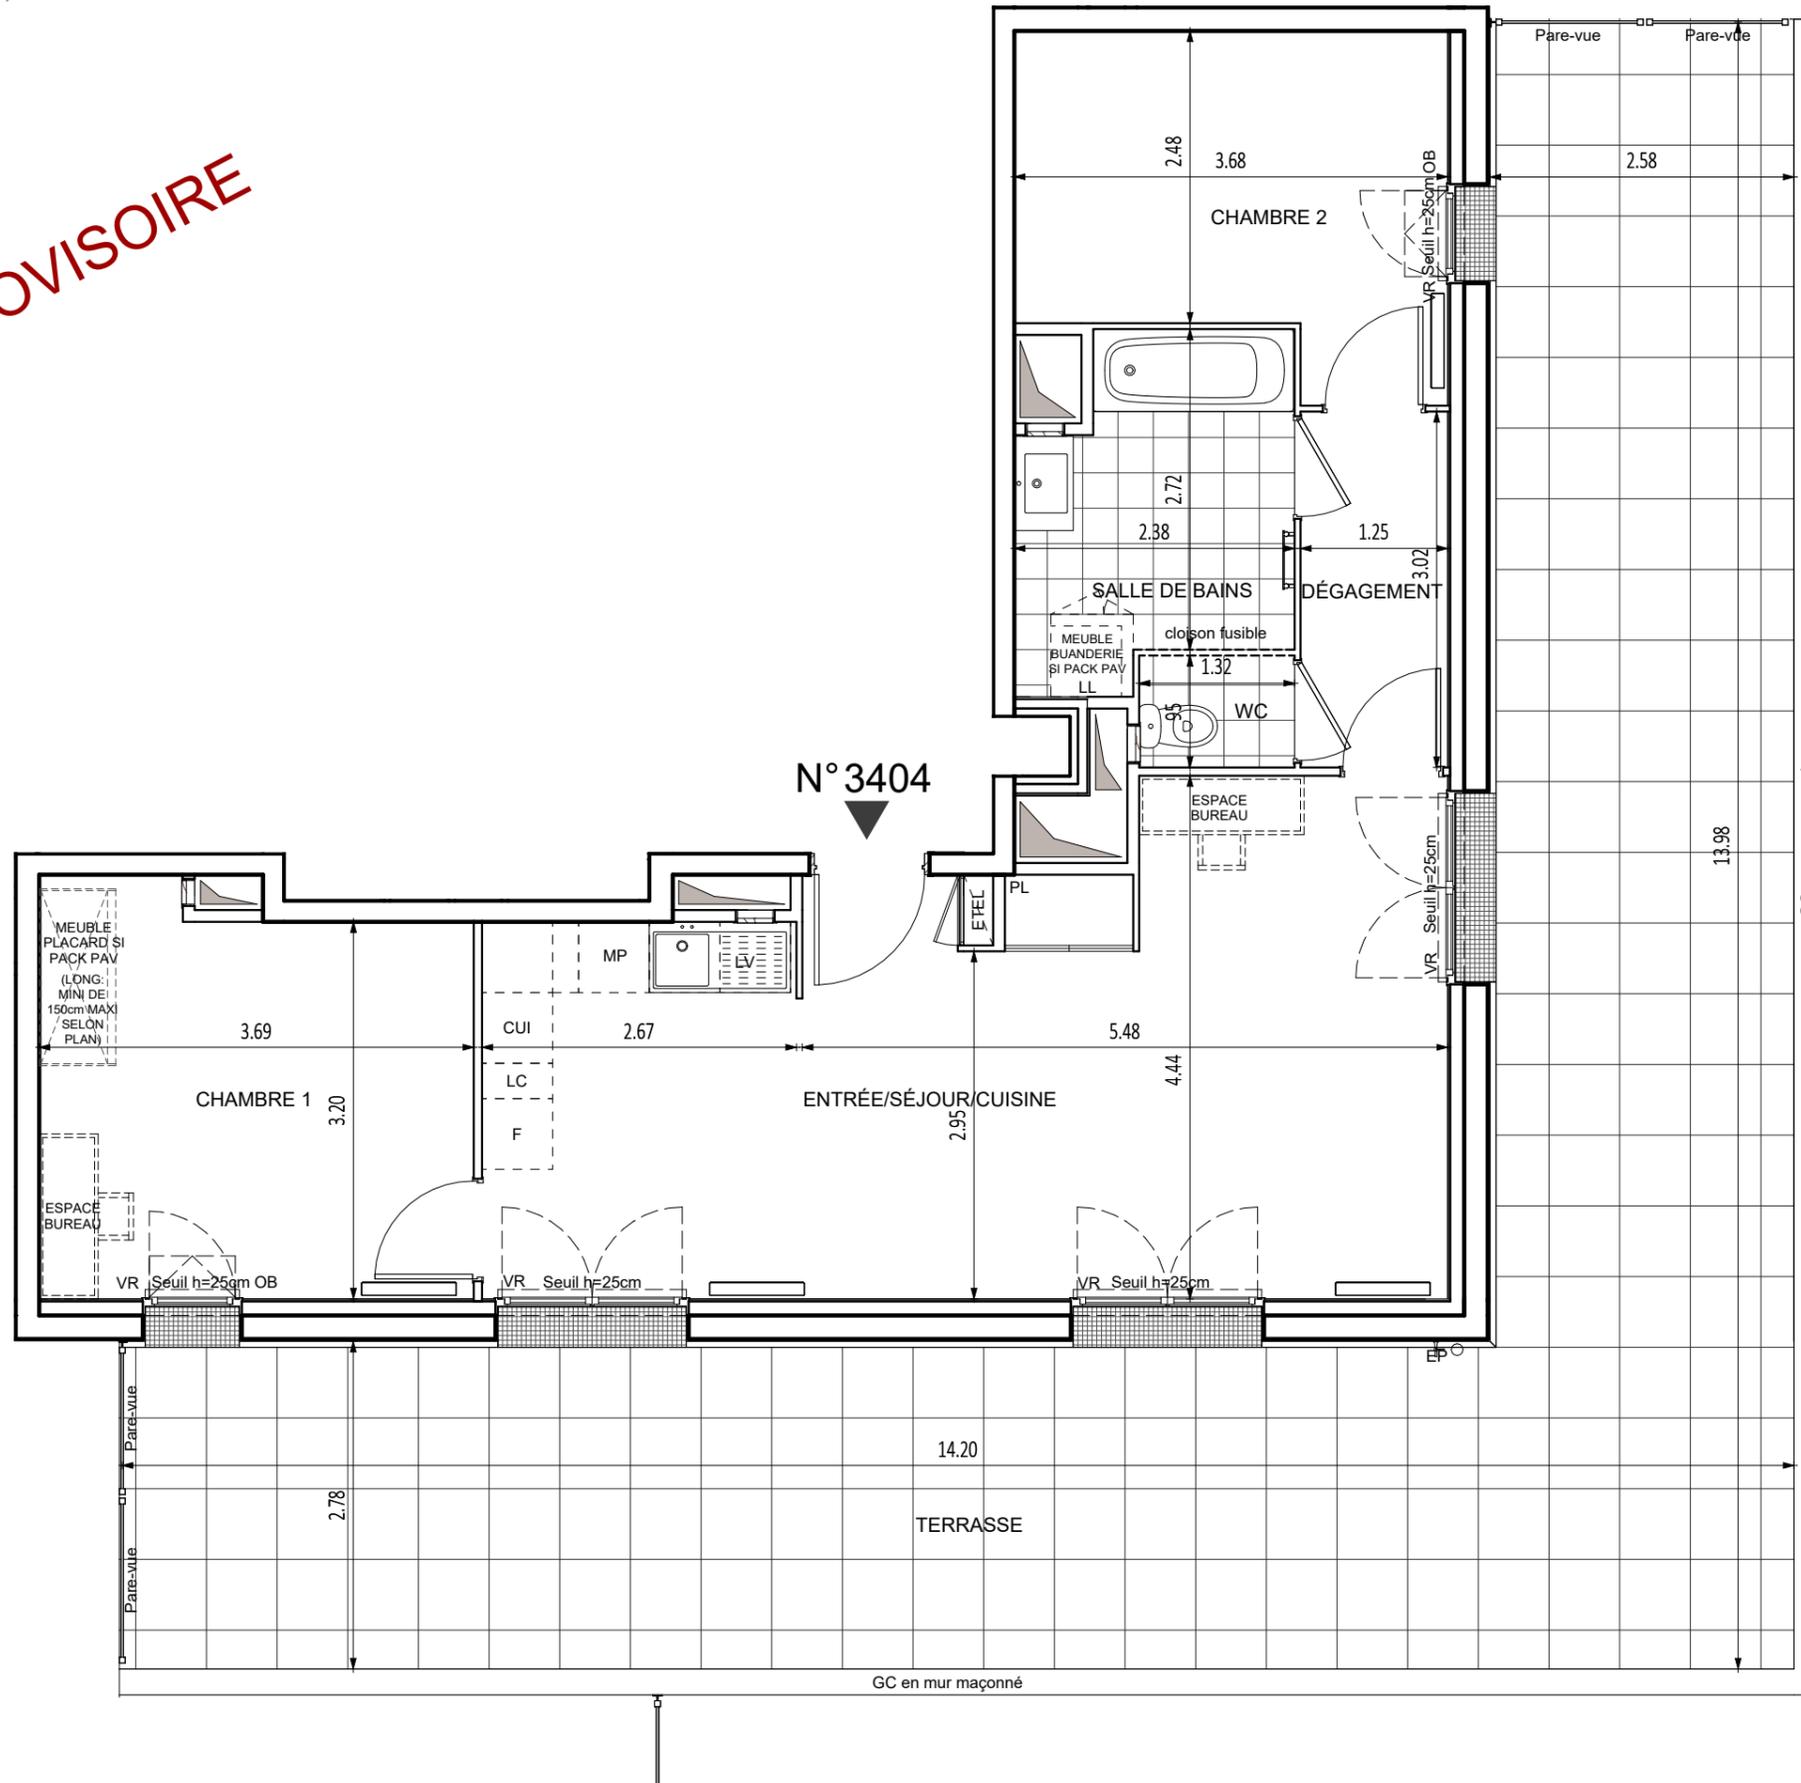

ENTRÉE/SÉJOUR/CUISINE	30.31 m <sup>2</sup>
CHAMBRE 1	12.30 m <sup>2</sup>
CHAMBRE 2	10.00 m <sup>2</sup>
SALLE DE BAINS	6.27 m <sup>2</sup>
DÉGAGEMENT	3.77 m <sup>2</sup>
WC	1.25 m <sup>2</sup>
<b>SURFACE TOTALE HABITABLE</b>	<b>63.90 m<sup>2</sup></b>
TERRASSE	68.21 m <sup>2</sup>
<b>SURFACE TOTALE PRIVATIVE</b>	<b>132.11 m<sup>2</sup></b>

#### LEGENDE

LL	LAVE-LINGE	CUI	BLOC CUISSON
LV	LAVE-VAISSELLE	F	REFRIGERATEUR
MP	MODULE PACK (SI PACK PAV OU PAL ACHETE EN SUPPLEMENT)	LC	LINEAIRE COMPLEMENT. (EXIGENCE NF HABITAT)
FF	FENETRE FIXE	LIMITE SUP. DES TRAPPES DE VISITE DES CUISINES < 75CM DU SOL FINI	
OB	OSCILLO-BATTANT	EP	EAU PLUVIALE
AV	ALLEGE VITREE	VR	VOLET ROULANT
GC	GARDE-CORPS	ETEL	ESPACE TECH. ELEC. DU LOGEMENT
	SOFFITE		RADIATEUR
	RETOMBEE DE POUTRE		SECHE-SERV.

Hauteur sous plafond des pièces principales sauf mention particulière : 2.50m

Echelle		Date :	27/07/2022	Indice :	0
---------	--	--------	------------	----------	---