



PROVISOIRE

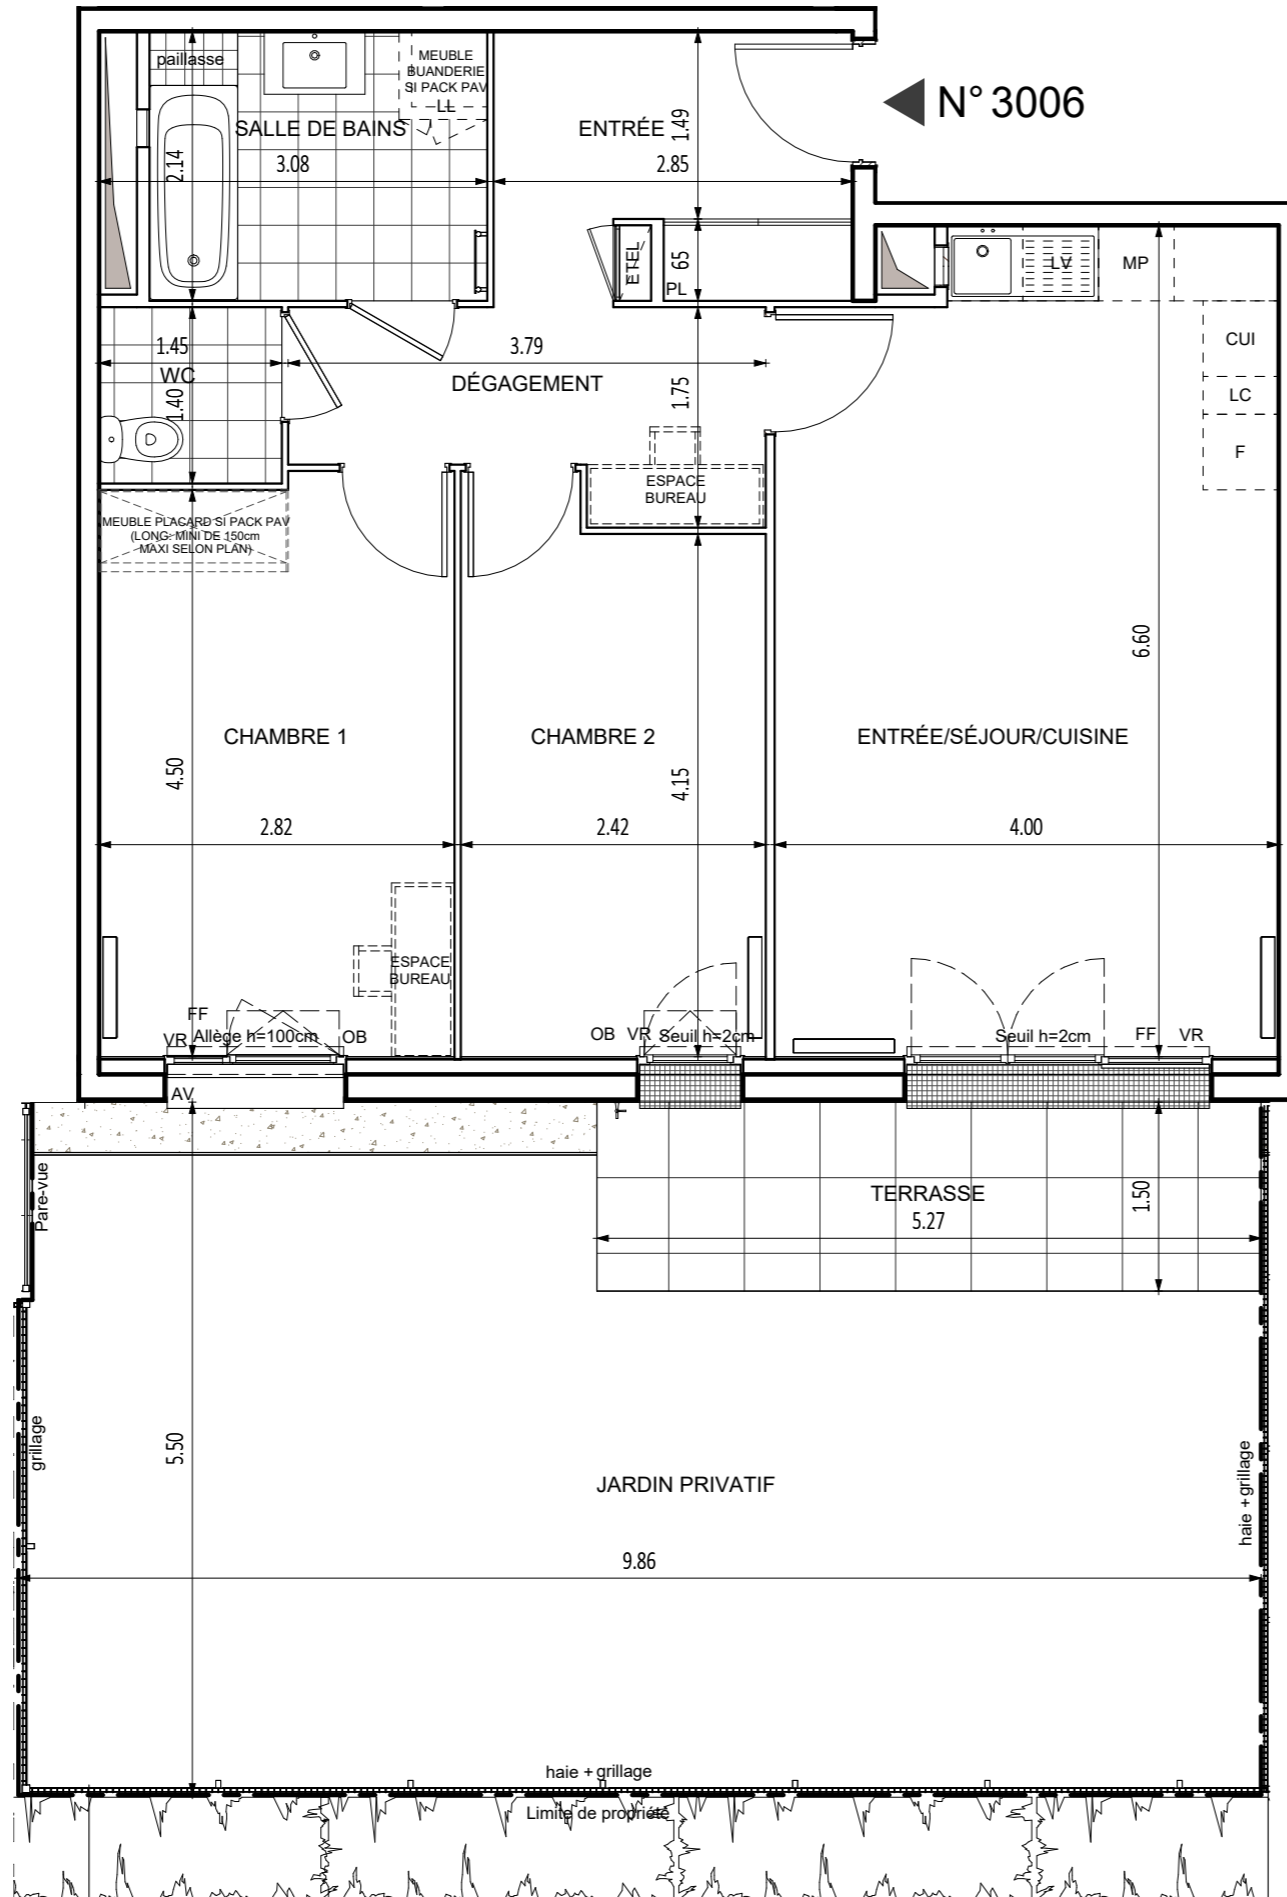

L'Ecrin de Launay

45 RUE DE LAUNAY
CHILLY MAZARIN - 91 380

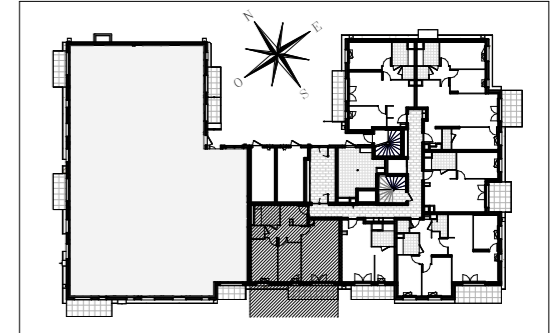

HALL 3

Appartement de 3 pièces
n° 3006 au Rez de Chaussée

ENTRÉE	5.89 m ²
ENTRÉE/SÉJOUR/CUISINE	25.51 m ²
CHAMBRE 1	12.89 m ²
CHAMBRE 2	10.52 m ²
SALLE DE BAINS	5.74 m ²
DÉGAGEMENT	5.45 m ²
WC	2.03 m ²
SURFACE TOTALE HABITABLE	68.03 m²
TERRASSE	7.91 m ²
JARDIN PRIVATIF	41.13 m ²
SURFACE TOTALE PRIVATIVE	117.07 m²

LEGENDE

LL	LAVE-LINGE	CUI	BLOC CUISSON
LV	LAVE-VAISSELLE	F	REFRIGERATEUR
MP	MODULE PACK (SI PACK PAV OU PAL ACHETE EN SUPPLEMENT)	LC	LINEAIRE COMPLEMENT. (EXIGENCE NF HABITAT)
FF	FENETRE FIXE	LIMITE SUP. DES TRAPPES DE VISITE DES CUISINES < 75CM DU SOL FINI	
OB	OSCILLO-BATTANT	EP	EAU PLUVIALE
AV	ALLEGE VITREE	VR	VOLET ROULANT
GC	GARDE-CORPS	ETEL	ESPACE TECH. ELEC. DU LOGEMENT
			RADIATEUR
			SECHE-SERV.
	SOFFITE		
	RETOMBEE DE POUTRE		

Hauteur sous plafond des pièces principales sauf mention particulière : 2.50m

Echelle		Date :	27/07/2022	Indice :	0
---------	--	--------	------------	----------	---