


LES BALCONS DE CHILLY


45 RUE DE LAUNAY
CHILLY MAZARIN - 91 380

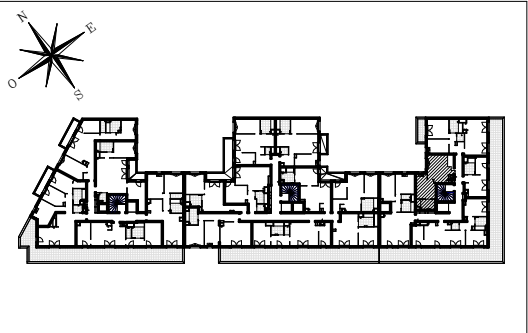

Bâtiment A

Appartement de 1 pièce évolutif
n° A141 au 4ème étage

SEJOUR/CUISINE	19.99 m²
CHAMBRE	12.83 m²
SALLE DE BAIN	5.49 m²
SURFACE TOTALE HABITABLE	38.31 m²
SURFACE TOTALE PRIVATIVE	38.31 m²

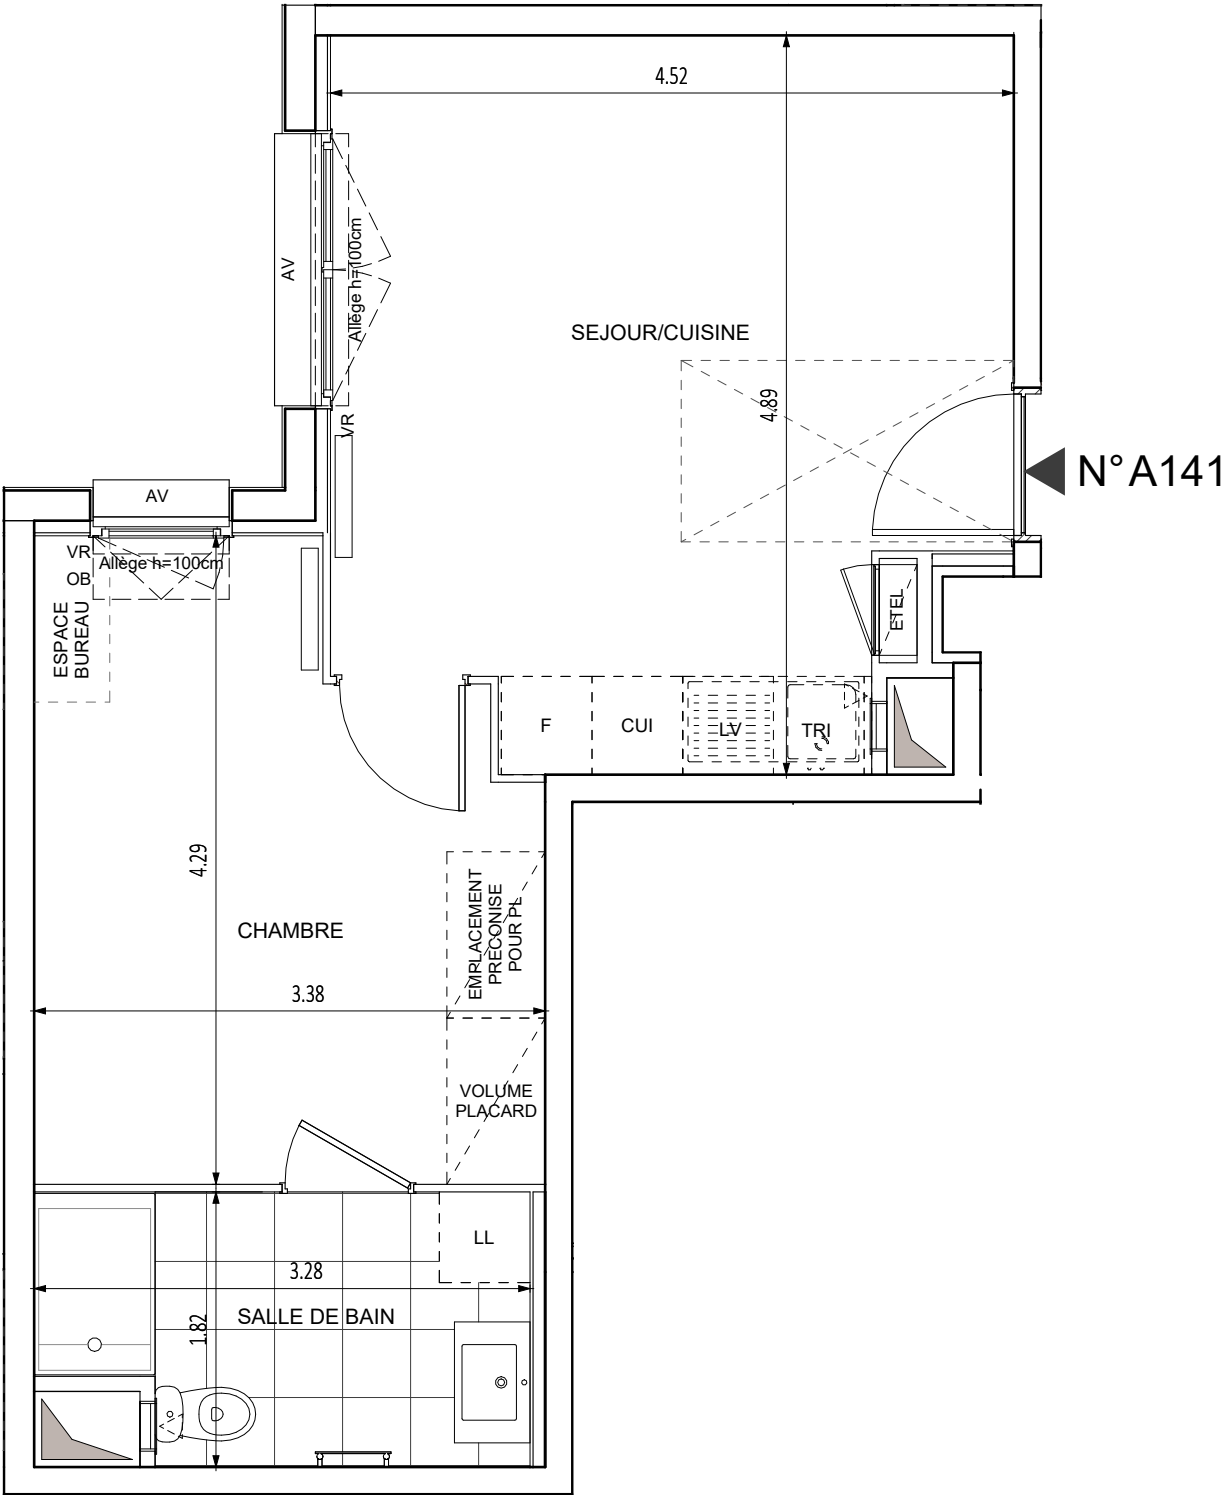

LEGENDE		TRI	TRI SELECTIF
LL	LAVE-LINGE	CUI	BLOC CUISSON
LV	LAVE-VAISSELLE	F	REFRIGERATEUR
MP	MODULE PACK (SI PACK PAV OU PAL ACHETE EN SUPPLEMENT)	LC	LINEAIRE COMPLEMENT. (EXIGENCE NF HABITAT)
FF	FENETRE FIXE	LIMITE SUP. DES TRAPPES DE VISITE DES CUISINES < 75CM DU SOL FINI	
OB	OSCILLO-BATTANT	EP	EAU PLUVIALE
AV	ALLEGE VITREE	VR	VOLET ROULANT
GC	GARDE-CORPS	ETEL	ESPACE TECH. ELEC. DU LOGEMENT
	SOFFITE		RADIATEUR
	RETOMBEE DE POUTRE		SECHE-SERV.

Hauteur sous plafond des pièces principales sauf mention particulière : 2.50m

Echelle	0 0.5 1m	Date : 27/11/2024	Indice : 3
---------	----------	-------------------	------------