


PROVISOIRE




L'Ecrin de Launay

45 RUE DE LAUNAY
CHILLY MAZARIN - 91 380

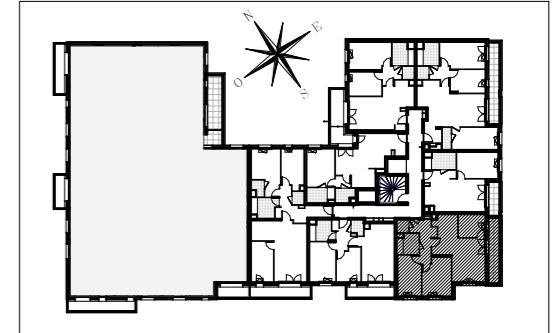

HALL 3

Appartement de 3 pièces évolutif
n° 3105 au 1er étage

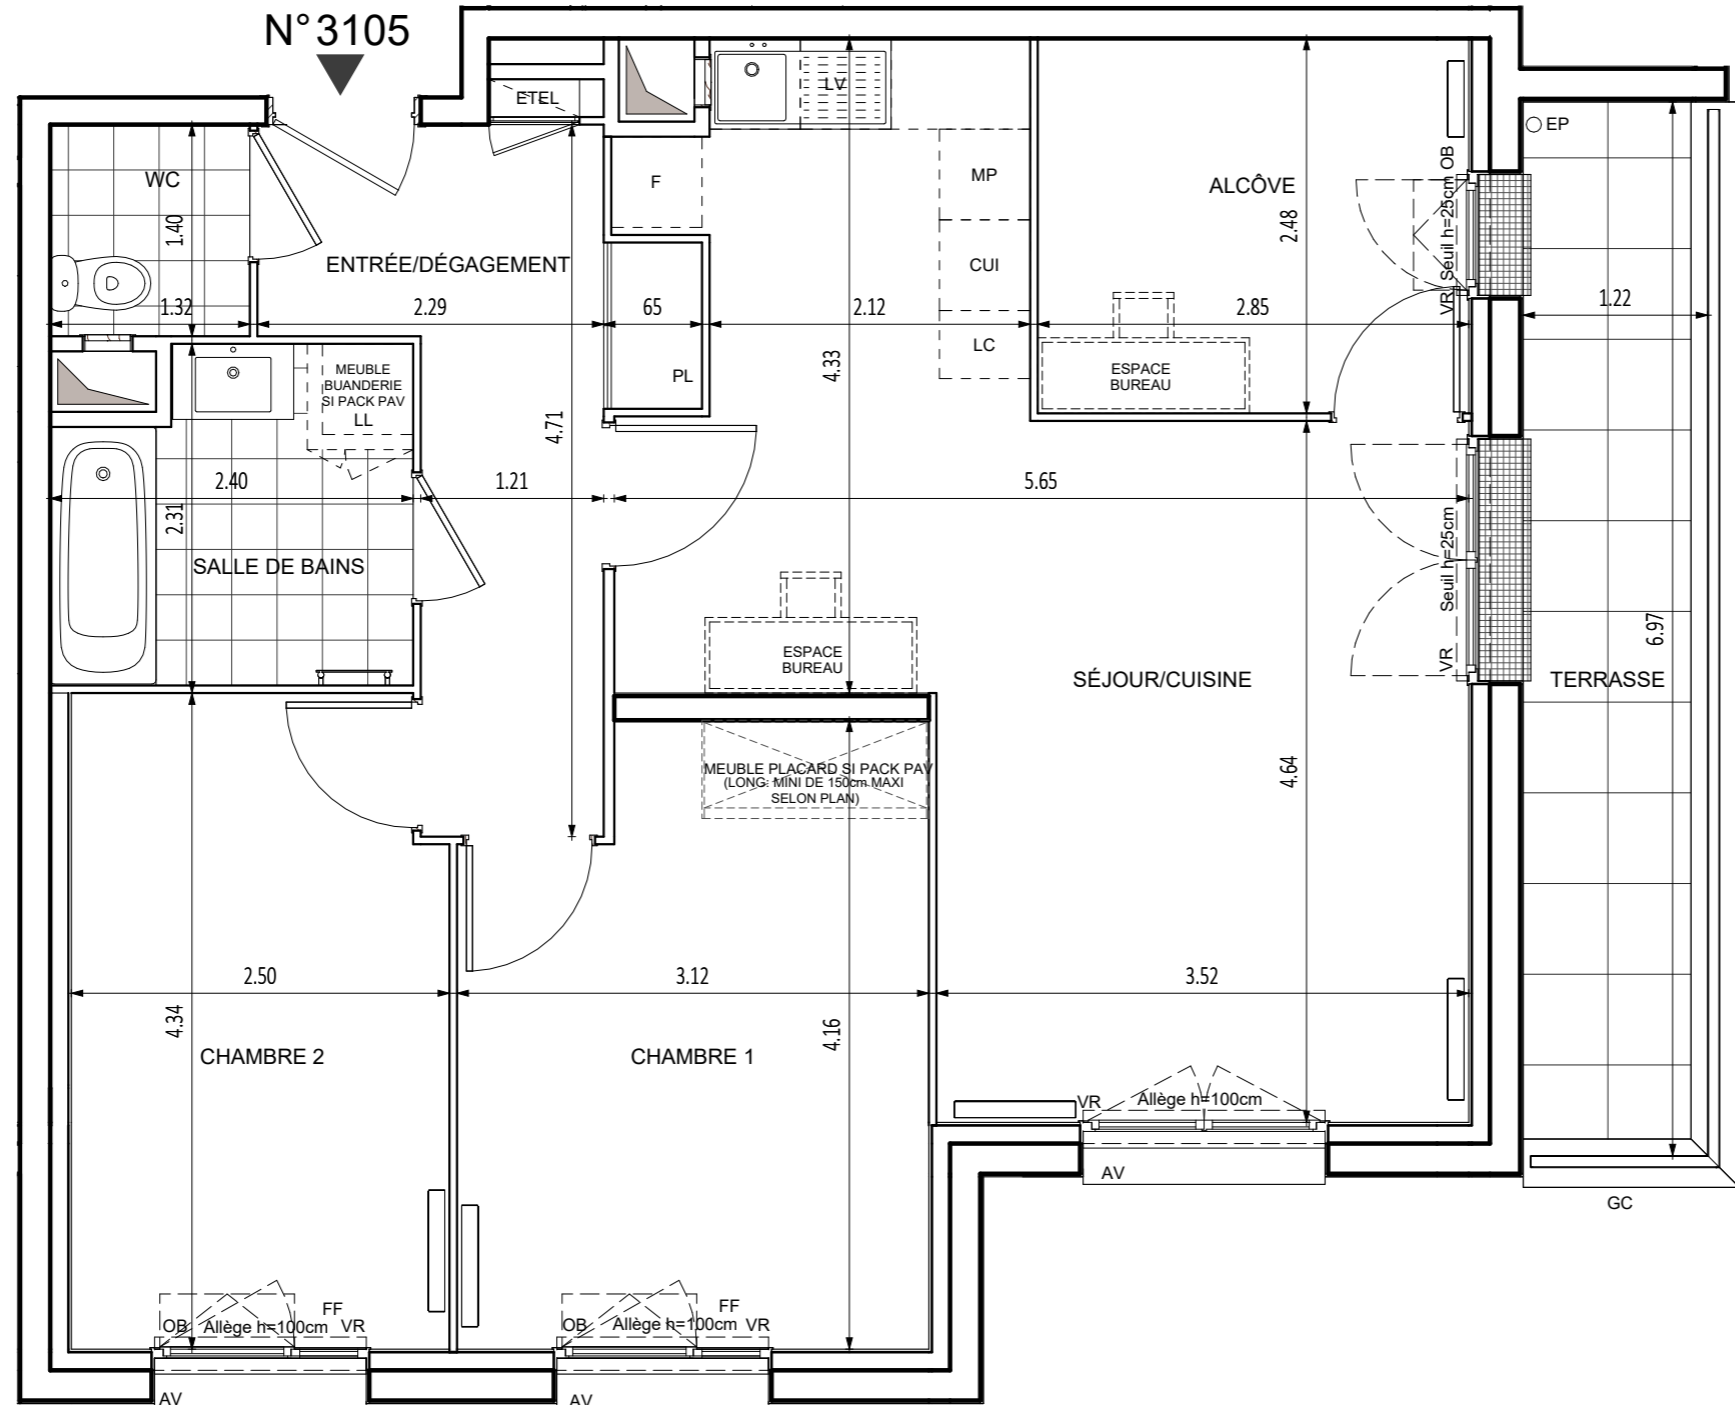

ENTRÉE/DÉGAGEMENT	7.93 m ²
SÉJOUR/CUISINE	25.97 m ²
CHAMBRE 1	12.13 m ²
CHAMBRE 2	10.61 m ²
ALCÔVE	7.07 m ²
SALLE DE BAINS	4.98 m ²
WC	1.85 m ²
SURFACE TOTALE HABITABLE	70.54 m²
TERRASSE	8.02 m ²
SURFACE TOTALE PRIVATIVE	78.56 m²

LEGENDE

LL	LAVE-LINGE	CUI	BLOC CUISSON
LV	LAVE-VAISSELLE	F	REFRIGERATEUR
MP	MODULE PACK (SI PACK PAV OU PAL ACHETE EN SUPPLEMENT)	LC	LINEAIRE COMPLEMENT. (EXIGENCE NF HABITAT)
FF	FENETRE FIXE	LIMITE SUP. DES TRAPPES DE VISITE DES CUISINES < 75CM DU SOL FINI	
OB	OSCILLO-BATTANT	EP	EAU PLOUVIALE
AV	ALLEGE VITREE	VR	VOLET ROULANT
GC	GARDE-CORPS	ETEL	ESPACE TECH. ELEC. DU LOGEMENT
	SOFFITE		RADIATEUR
	RETOMBEE DE POUTRE		SECHE-SERV.

Hauteur sous plafond des pièces principales sauf mention particulière : 2.50m

Echelle		Date :	27/07/2022	Indice :	0
---------	--	--------	------------	----------	---