



LES BALCONS DE CHILLY

45 RUE DE LAUNAY
CHILLY MAZARIN - 91 380

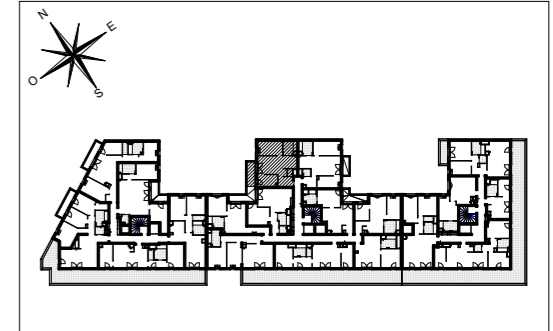

Bâtiment A

Appartement de 2 pièces évolutif
n° A248 au 4ème étage

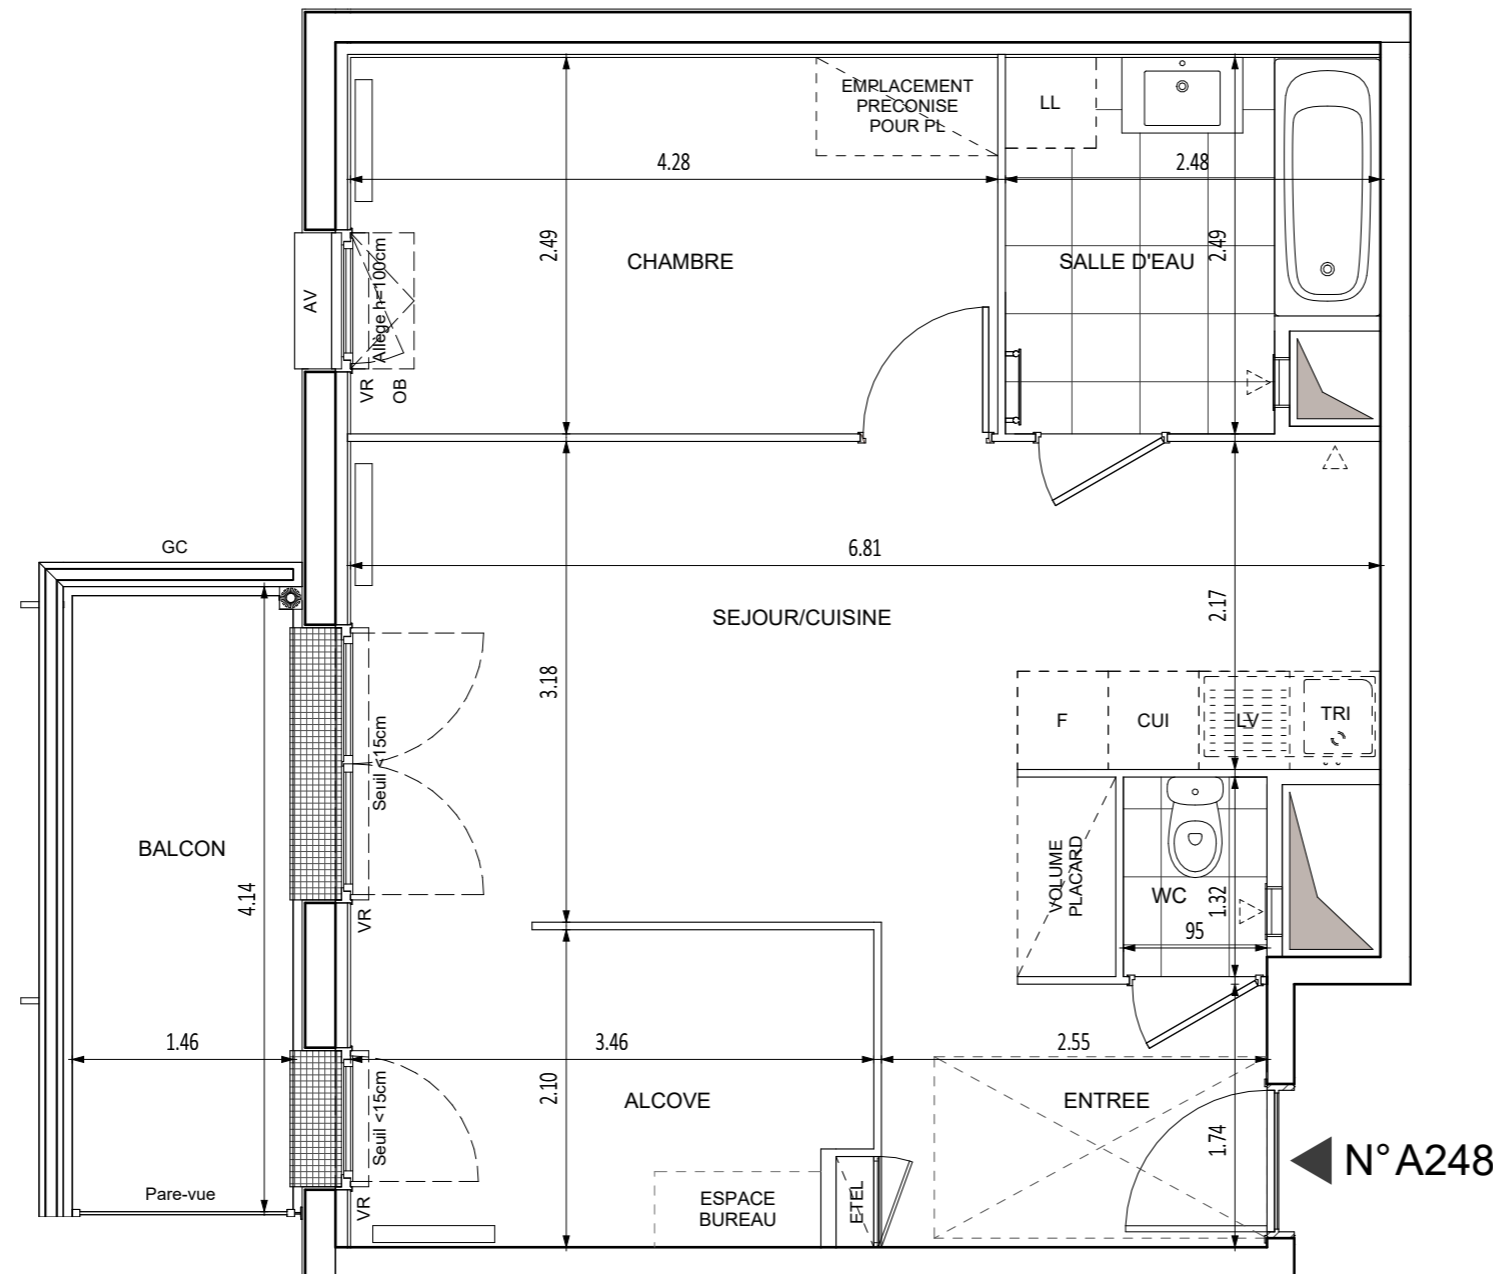

ENTREE	5.04 m ²
SEJOUR/CUISINE	19.86 m ²
CHAMBRE	10.66 m ²
ALCOVE	7.10 m ²
WC	1.25 m ²
SALLE D'EAU	5.63 m ²
SURFACE TOTALE HABITABLE	49.54 m²
BALCON	6.51 m ²
SURFACE TOTALE PRIVATIVE	56.05 m²

◀ N° A248

LEGENDE		TRI	TRI SELECTIF
LL	LAVE-LINGE	CUI	BLOC CUISSON
LV	LAVE-VAISSELLE	F	REFRIGERATEUR
MP	MODULE PACK (SI PACK PAV OU PAL ACHETE EN SUPPLEMENT)	LC	LINEAIRE COMPLEMENT. (EXIGENCE NF HABITAT)
FF	FENETRE FIXE	LIMITE SUP. DES TRAPPES DE VISITE DES CUISINES < 75CM DU SOL FINI	
OB	OSCILLO-BATTANT	EP	EAU PLUVIALE
AV	ALLEGE VITREE	VR	VOLET ROULANT
GC	GARDE-CORPS	ETEL	ESPACE TECH. ELEC. DU LOGEMENT
	SOFFITE		RADIATEUR
	RETOMBEE DE POUTRE		SECHE-SERV.

Hauteur sous plafond des pièces principales sauf mention particulière : 2.50m