


PROVISOIRE




# L'Ecrin de Launay

45 RUE DE LAUNAY  
CHILLY MAZARIN - 91 380

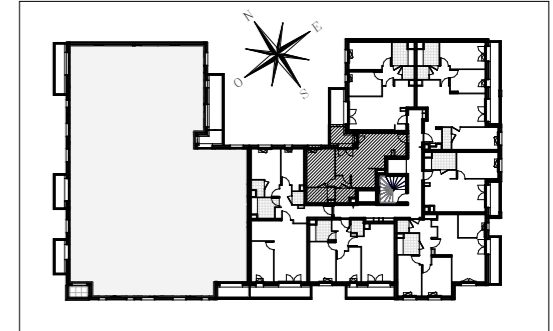

## HALL 3

Appartement de 2 pièces  
n° 3201 au 2ème étage

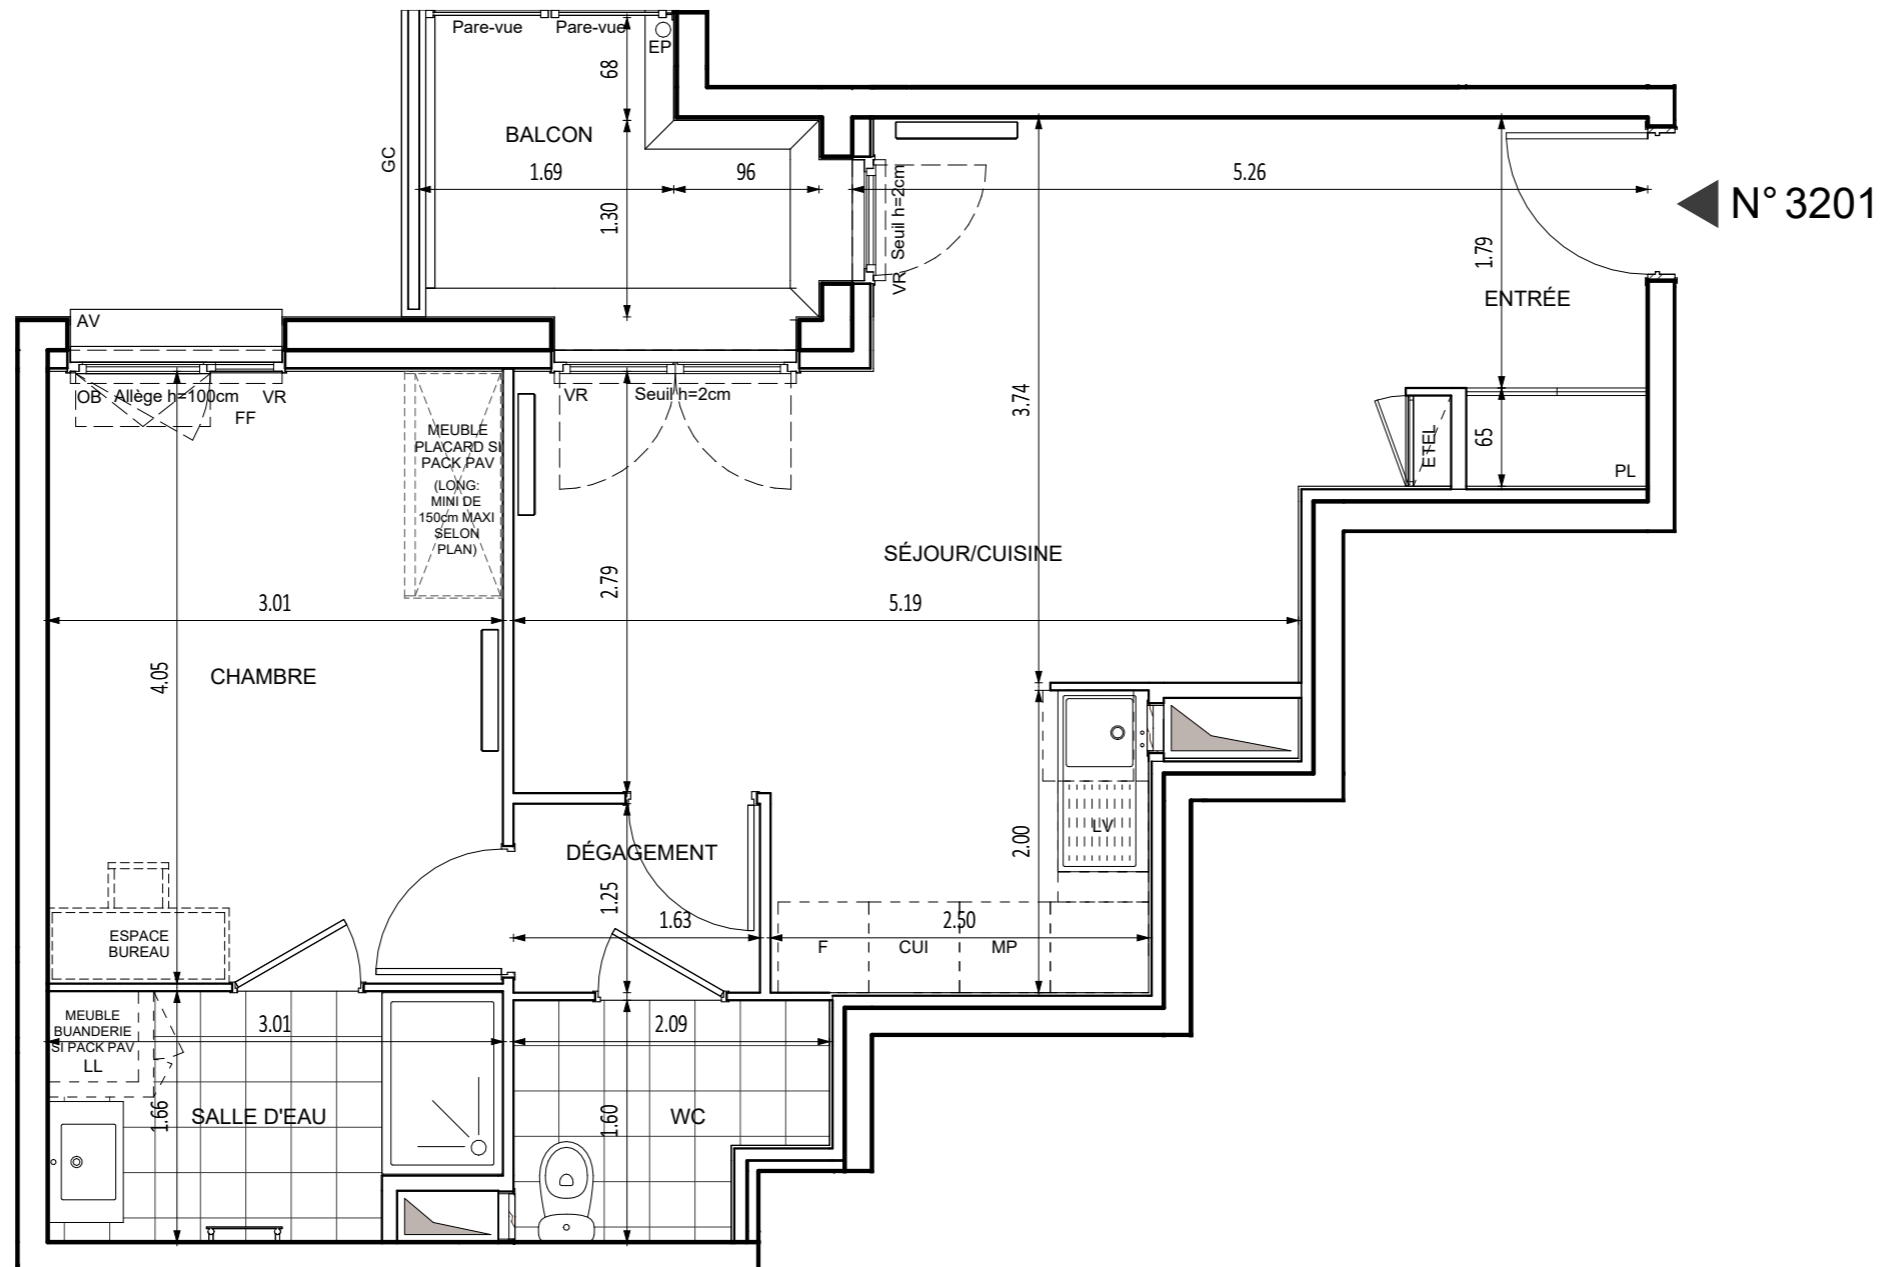

ENTRÉE	3.64 m <sup>2</sup>
SÉJOUR/CUISINE	23.48 m <sup>2</sup>
CHAMBRE	12.19 m <sup>2</sup>
SALLE D'EAU	4.64 m <sup>2</sup>
DÉGAGEMENT	2.04 m <sup>2</sup>
WC	2.93 m <sup>2</sup>
<b>SURFACE TOTALE HABITABLE</b>	<b>48.92 m<sup>2</sup></b>
BALCON	4.50 m <sup>2</sup>
<b>SURFACE TOTALE PRIVATIVE</b>	<b>53.42 m<sup>2</sup></b>

### LEGENDE

LL	LAVE-LINGE	CUI	BLOC CUISSON
LV	LAVE-VAISSELLE	F	REFRIGERATEUR
MP	MODULE PACK (SI PACK PAV OU PAL ACHETE EN SUPPLEMENT)	LC	LINEAIRE COMPLEMENT. (EXIGENCE NF HABITAT)
FF	FENETRE FIXE	LIMITE SUP. DES TRAPPES DE VISITE DES CUISINES < 75CM DU SOL FINI	
OB	OSCILLO-BATTANT	EP	EAU PLUVIALE
AV	ALLEGE VITREE	VR	VOLET ROULANT
GC	GARDE-CORPS	ETEL	ESPACE TECH. ELEC. DU LOGEMENT
	SOFFITE		RADIATEUR
	RETOMBEE DE POUTRE		SECHE-SERV.

Hauteur sous plafond des pièces principales sauf mention particulière : 2.50m

Echelle Date : 27/07/2022 Indice : 0