



PROVISOIRE

N° 3005

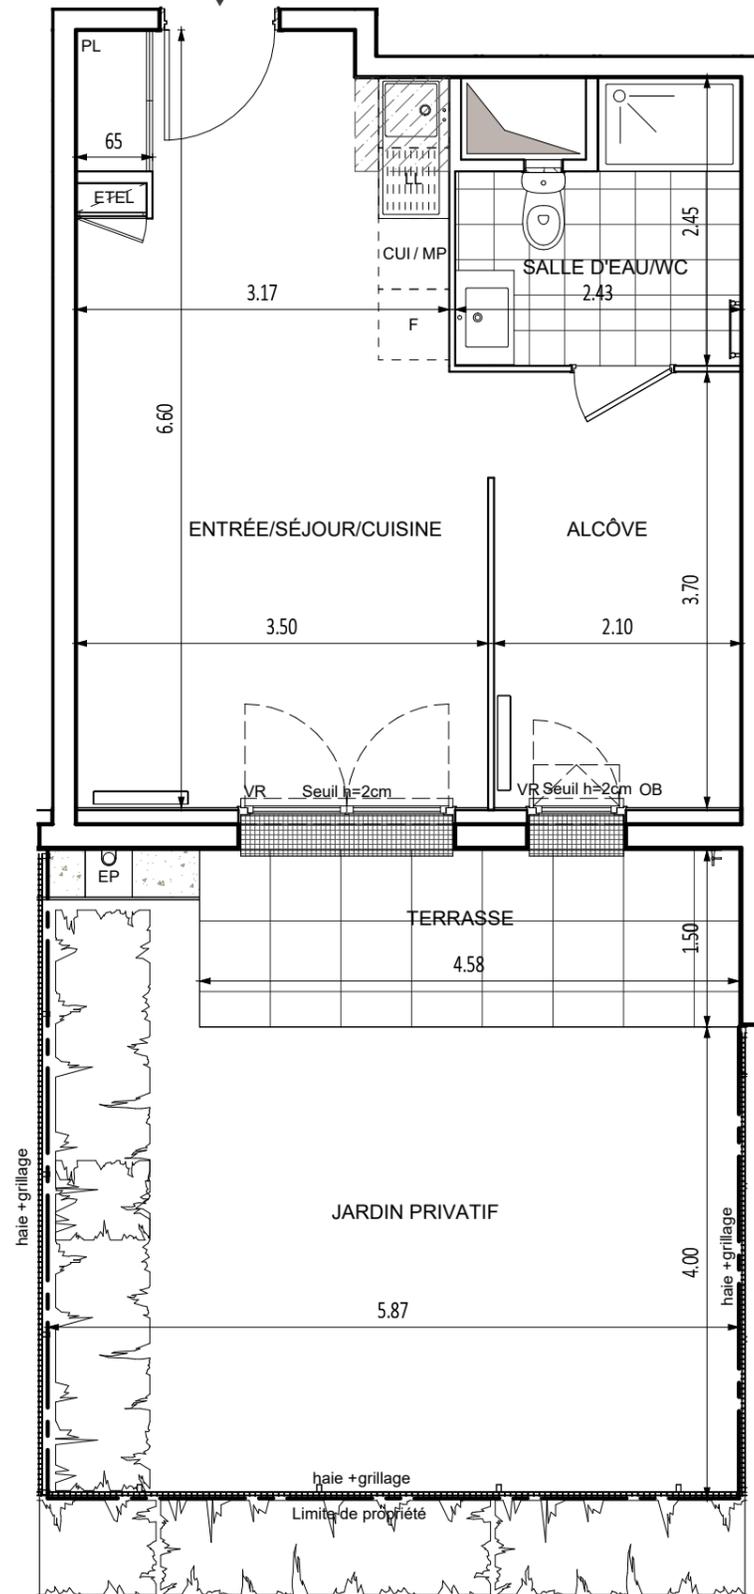

# L'Ecrin de Launay

45 RUE DE LAUNAY  
CHILLY MAZARIN - 91 380

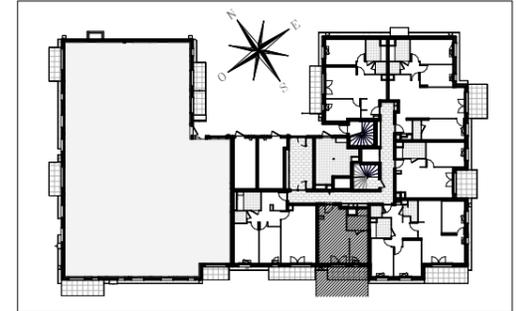

## HALL 3

Appartement studio évolutif  
n° 3005 au Rez de Chaussée

ENTRÉE/SÉJOUR/CUISINE	21.61 m <sup>2</sup>
ALCÔVE	7.77 m <sup>2</sup>
SALLE D'EAU/WC	4.99 m <sup>2</sup>
SURFACE TOTALE HABITABLE	34.37 m <sup>2</sup>
TERRASSE	6.87 m <sup>2</sup>
JARDIN PRIVATIF	24.83 m <sup>2</sup>
SURFACE TOTALE PRIVATIVE	66.07 m <sup>2</sup>

### LEGENDE

LL	LAVE-LINGE	CUI	BLOC CUISSON
LV	LAVE-VAISSELLE	F	REFRIGERATEUR
MP	MODULE PACK (SI PACK PAV OU PAL ACHETE EN SUPPLEMENT)	LC	LINEAIRE COMPLEMENT. (EXIGENCE NF HABITAT)
FF	FENETRE FIXE	LIMITE SUP. DES TRAPPES DE VISITE DES CUISINES < 75CM DU SOL FINI	
OB	OSCILLO-BATTANT	EP	EAU PLUVIALE
AV	ALLEGE VITREE	VR	VOLET ROULANT
GC	GARDE-CORPS	ETEL	ESPACE TECH. ELEC. DU LOGEMENT
	SOFFITE		RADIATEUR
	RETOMBEE DE POUTRE		SECHE-SERV.

Hauteur sous plafond des pièces principales sauf mention particulière : 2.50m

Echelle		Date :	27/07/2022	Indice :	0
---------	--	--------	------------	----------	---