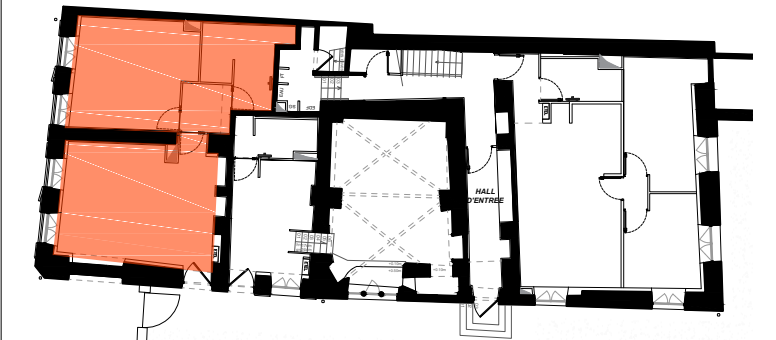


**Le Clos de la Commanderie  
7a rue des Piques  
57000 Metz**

**PROJET DE RESTAURATION**

Niveau : RdC

**LOT : 0.1**    **TYPE : T2 PMR**    **Indice A**



**TABLEAU DES SURFACES**

**SURFACES EXISTANTES :**


Surface Carrez : 57.30m<sup>2</sup>  
Surface Plateau : 58.00m<sup>2</sup>

**SURFACES HABITABLES PROJETEES :**

Séjour - cuisine : 24.60m<sup>2</sup>  
Dégagement : 3.40m<sup>2</sup>  
Chambre - bureau : 17.90m<sup>2</sup>  
Salle d'Eau : 7.60m<sup>2</sup>

**TOTAL HABITABLE** 53.50m<sup>2</sup>

*Le présent plan exprime les dispositions générales du lot.  
Les cotes dépendent du choix final des propriétaires pour ce qui concerne l'aménagement.  
Ces cotes, et donc ces surfaces, sont indicatives et sujettes à modifications en fonction des nécessités techniques, des vérifications des relevés des existants en cours de chantier, et sous réserve d'accord des services de l'Architecte des Bâtiments de France et de la DRAC*

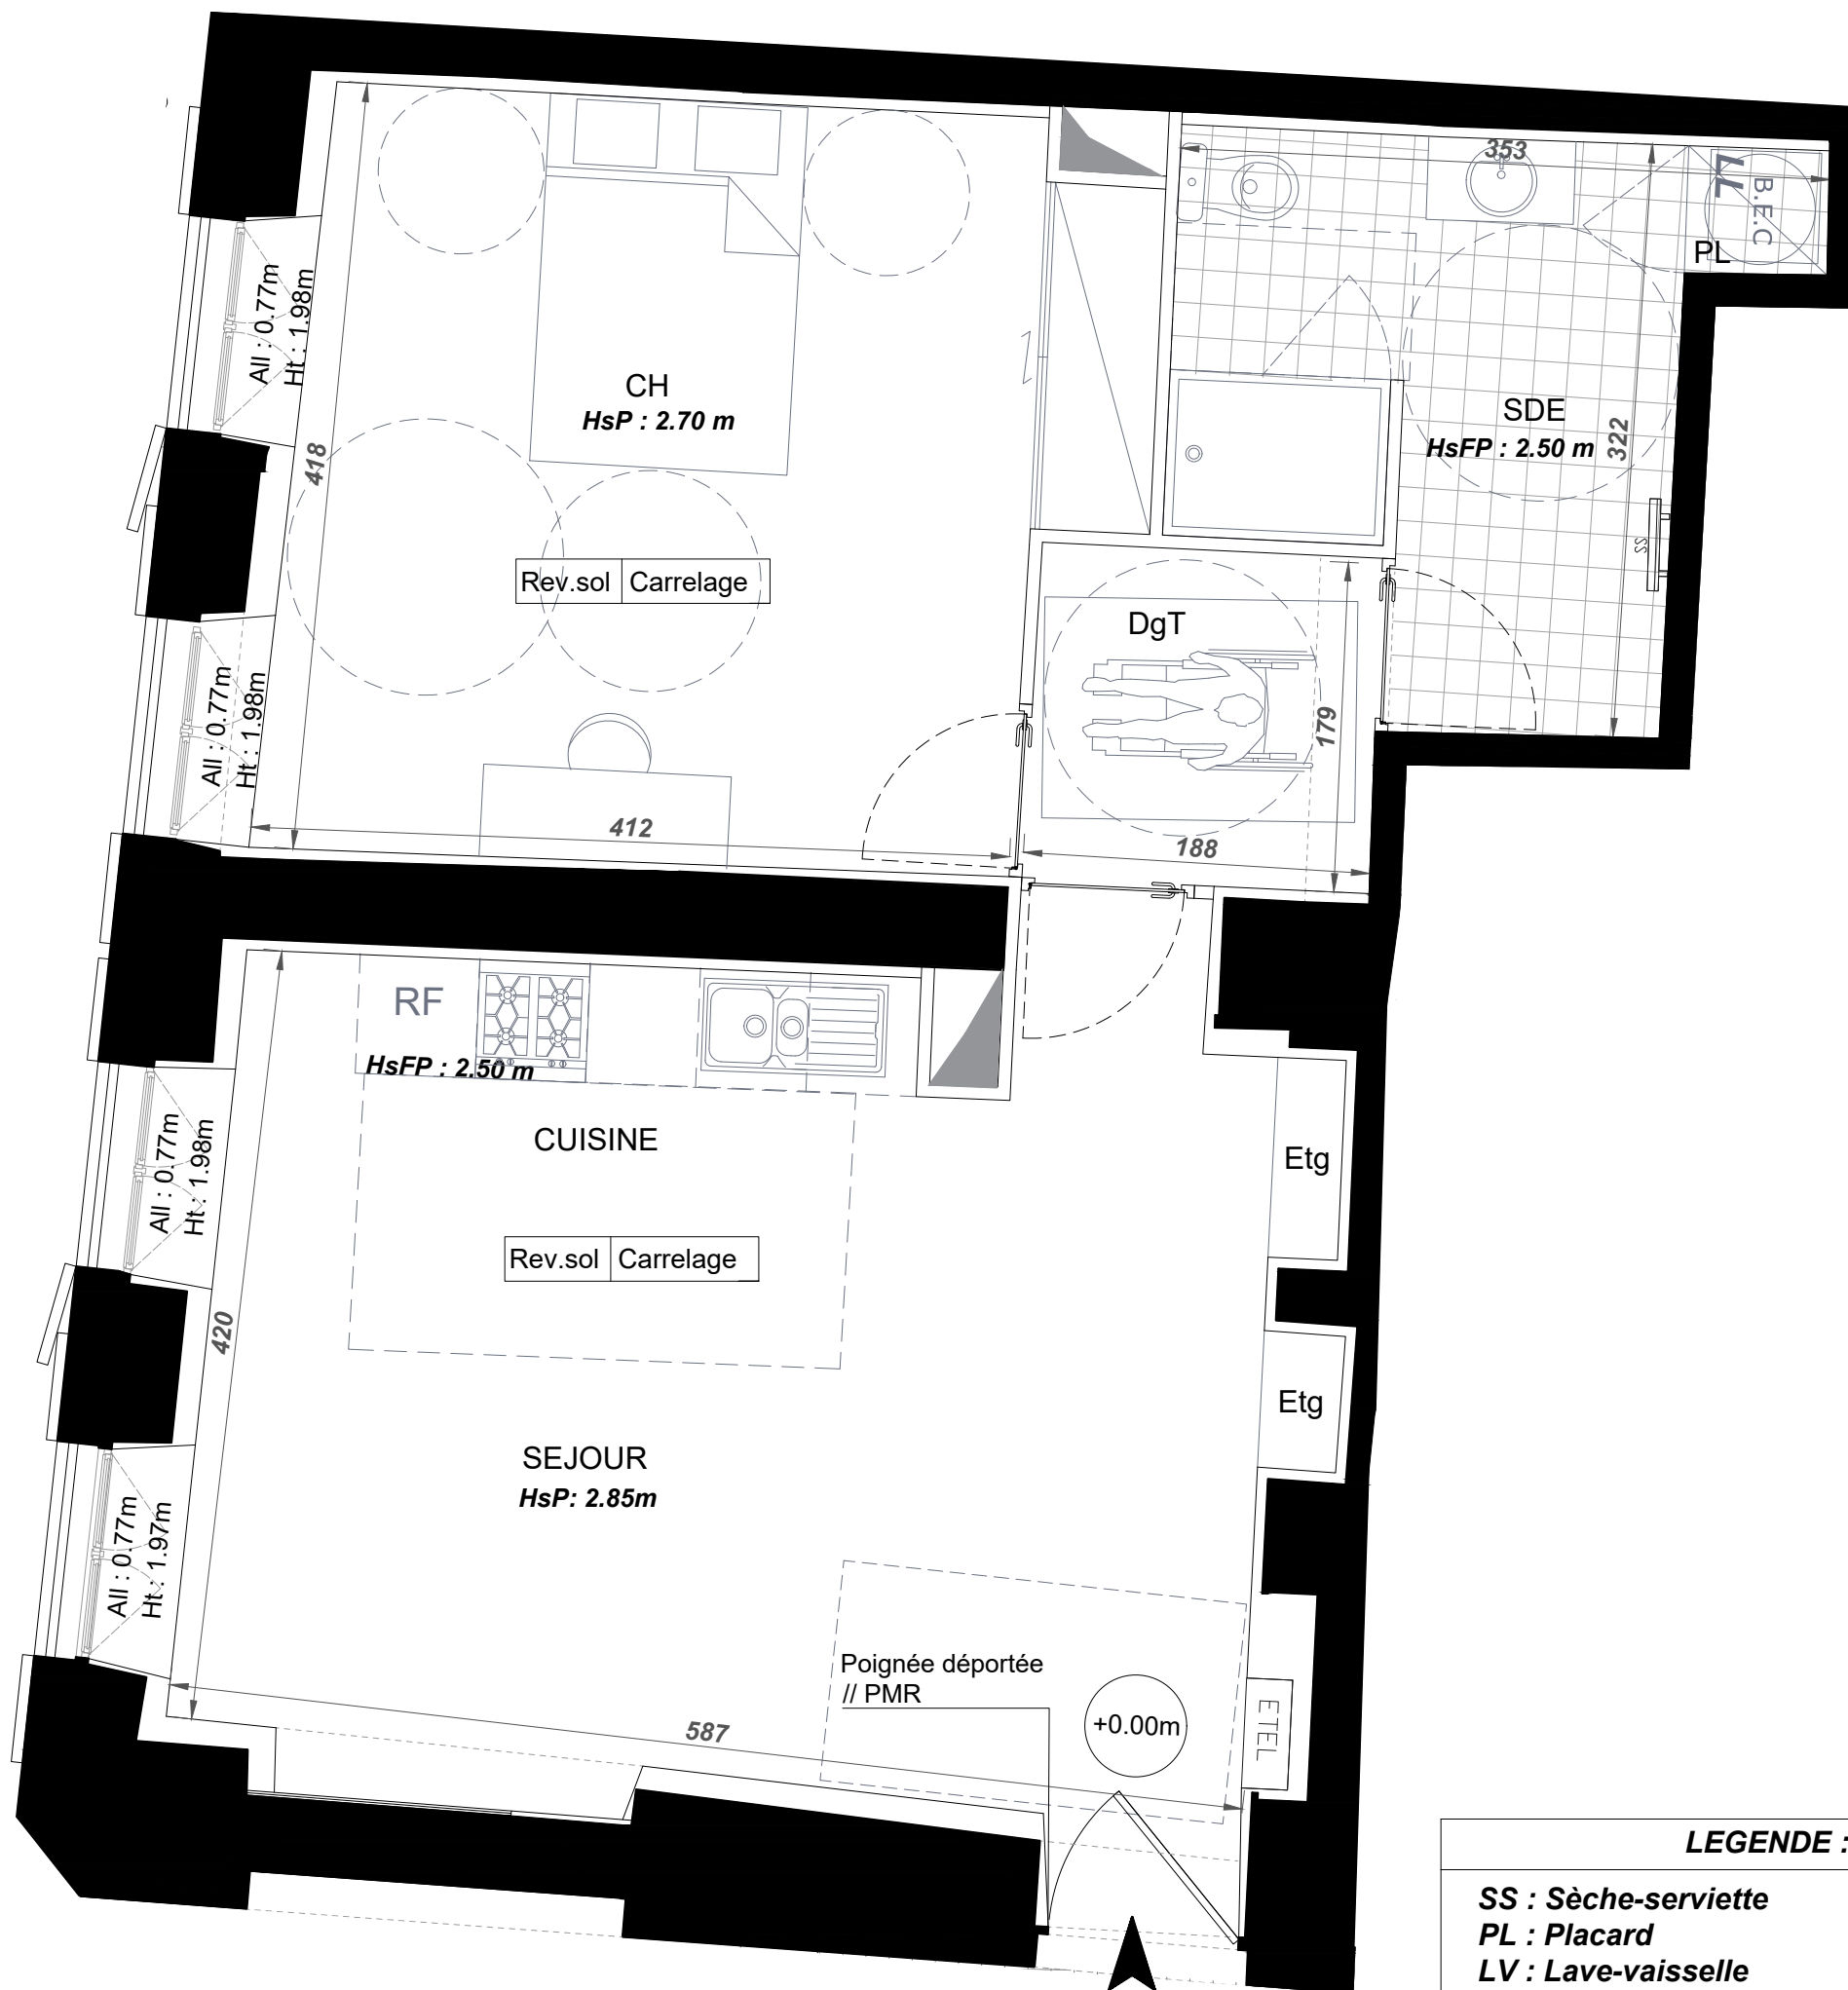

**Lot 0.1 - T2  
53.50m<sup>2</sup>**

**LEGENDE :**

- SS : Sèche-serviette**
- PL : Placard**
- LV : Lave-vaisselle**
- BEC : Ballon d'eau chaude**
- E.TEL : Tableau électrique**

