

HÔTEL - DIEU DE DOURDAN

MAISON JEAN SARRAN & ÎLOT SAINT - VINCENT

7 Rue Debertrand
91410 DOURDAN

Projet de restauration – Indice: 4

Lot: B21B Etage: R+2 Type: T2

Plan de repérage

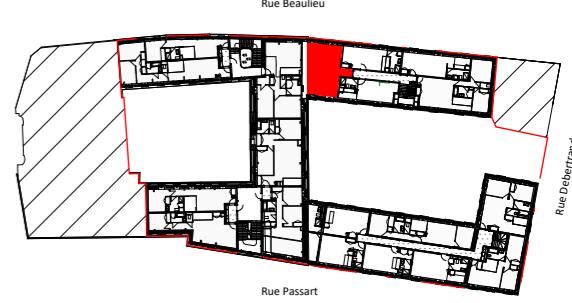



Tableau des surfaces

Pièces	Surfaces habitables projetées
Séjour / Cuisine	31.7
Chambre	10.1
SDB / WC	6.0
Total	47.8

Surface Carrez avant travaux
51,07 m²

Légende :

BEC - Ballon d'eau chaude
LL - Lave linge
LV - Lave vaisselle
RF - Réfrigérateur
ALL - Allège

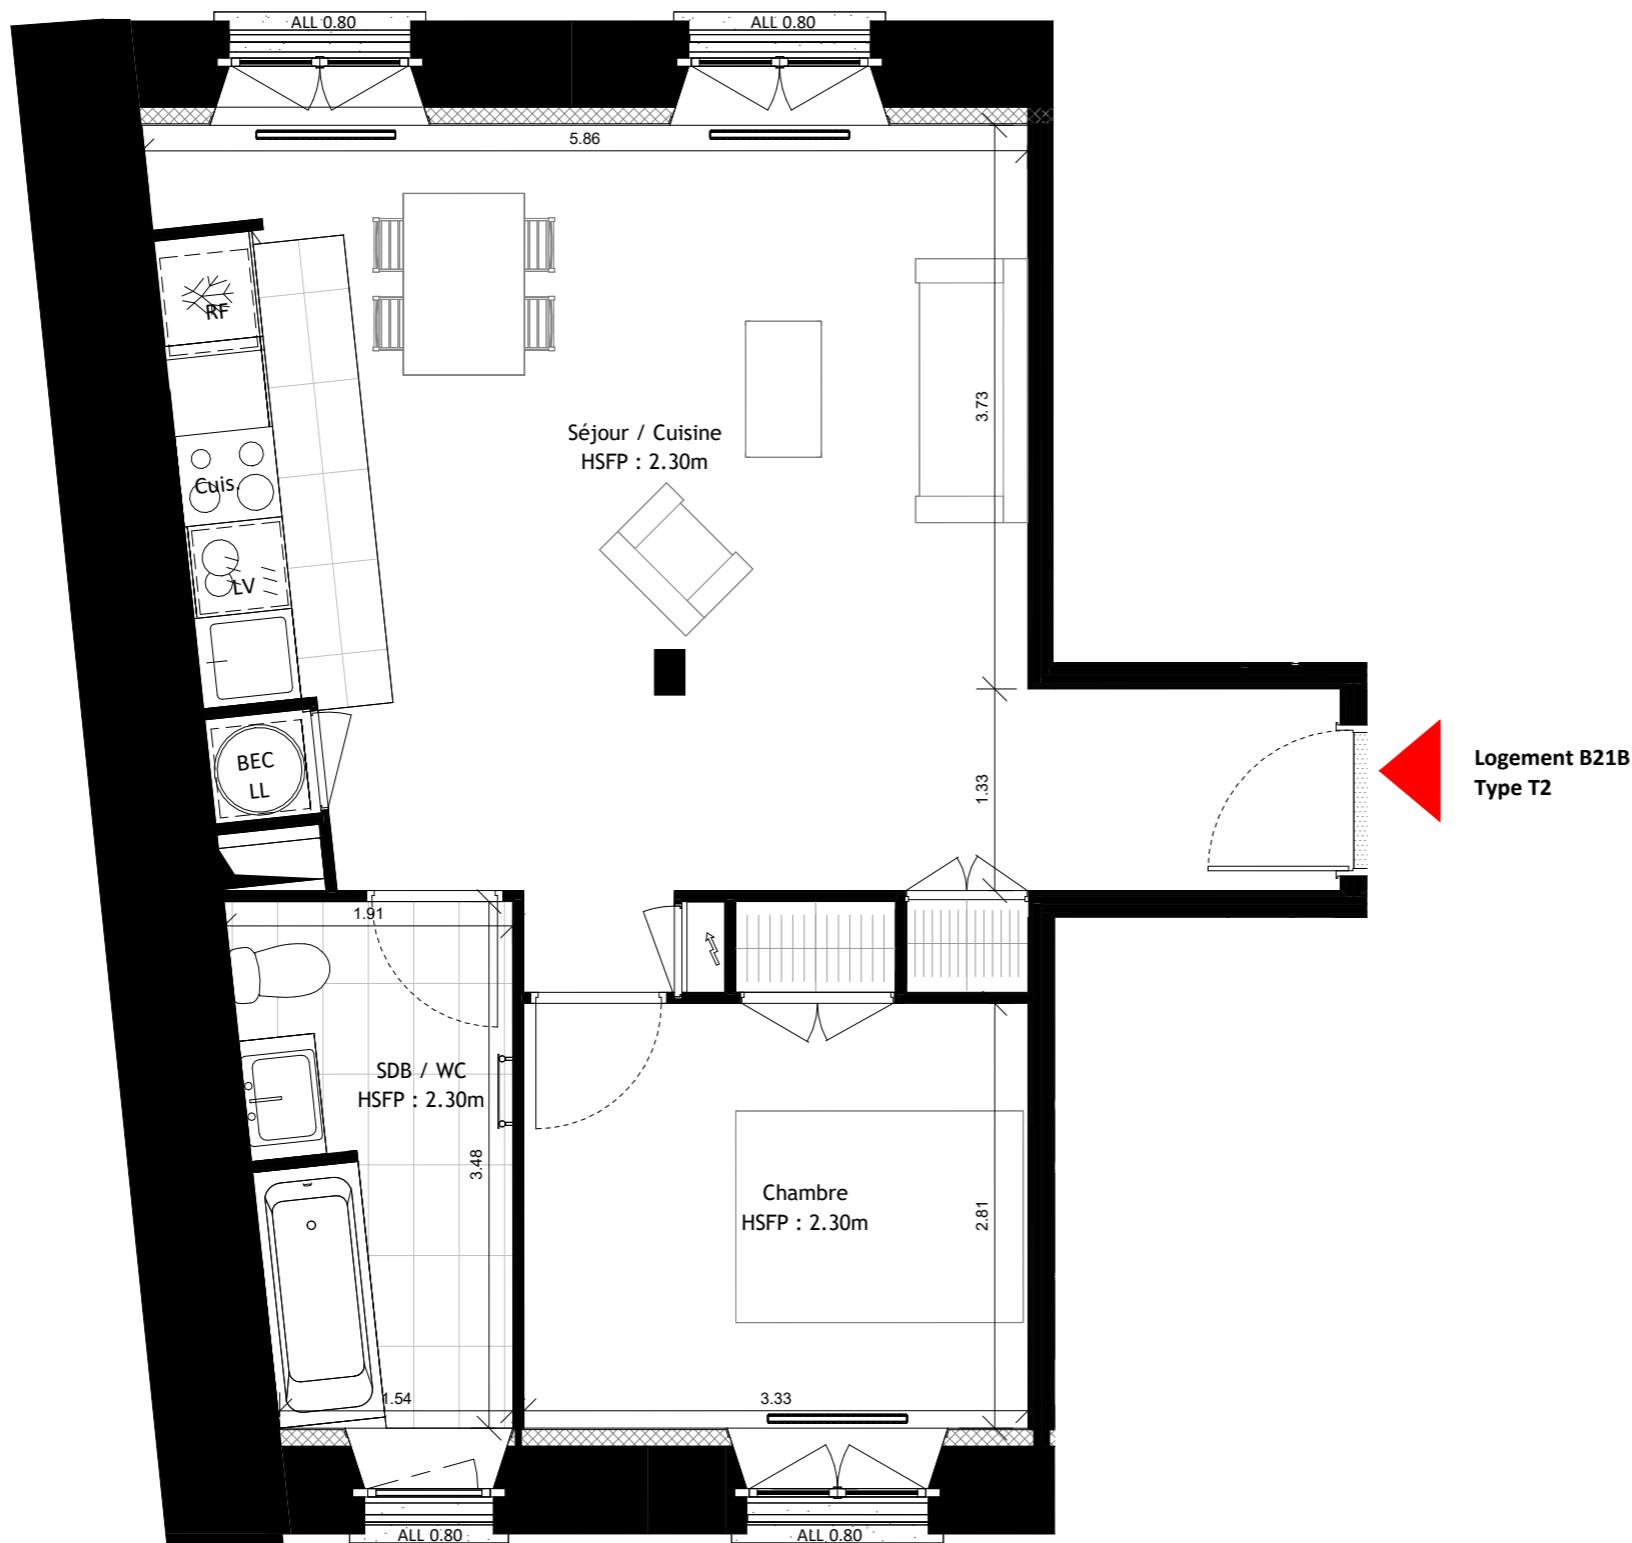

0 1m 2m 3m 4m 5m

Le présent projet exprime les dispositions générales du lot. Les côtes dépendent du choix final du propriétaire concernant l'aménagement de celui-ci. Ces côtes, et donc les surfaces, sont indicatives et sujettes à modification en fonction notamment des nécessités techniques, des vérifications des relevés des existants en cours de chantier, et de l'avis et des demandes des services de l'urbanisme, des services de la DRAC et de l'Architecte des Bâtiments de France.