





# GREEN VALLEY

RUE GENERAL JACQUES PARIS DE BOLLARDIERE  
27400 - LOUVIERS

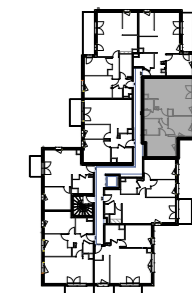

## HALL SUNSET

Appartement de 3 pièces  
n°525 au 2<sup>ème</sup> étage

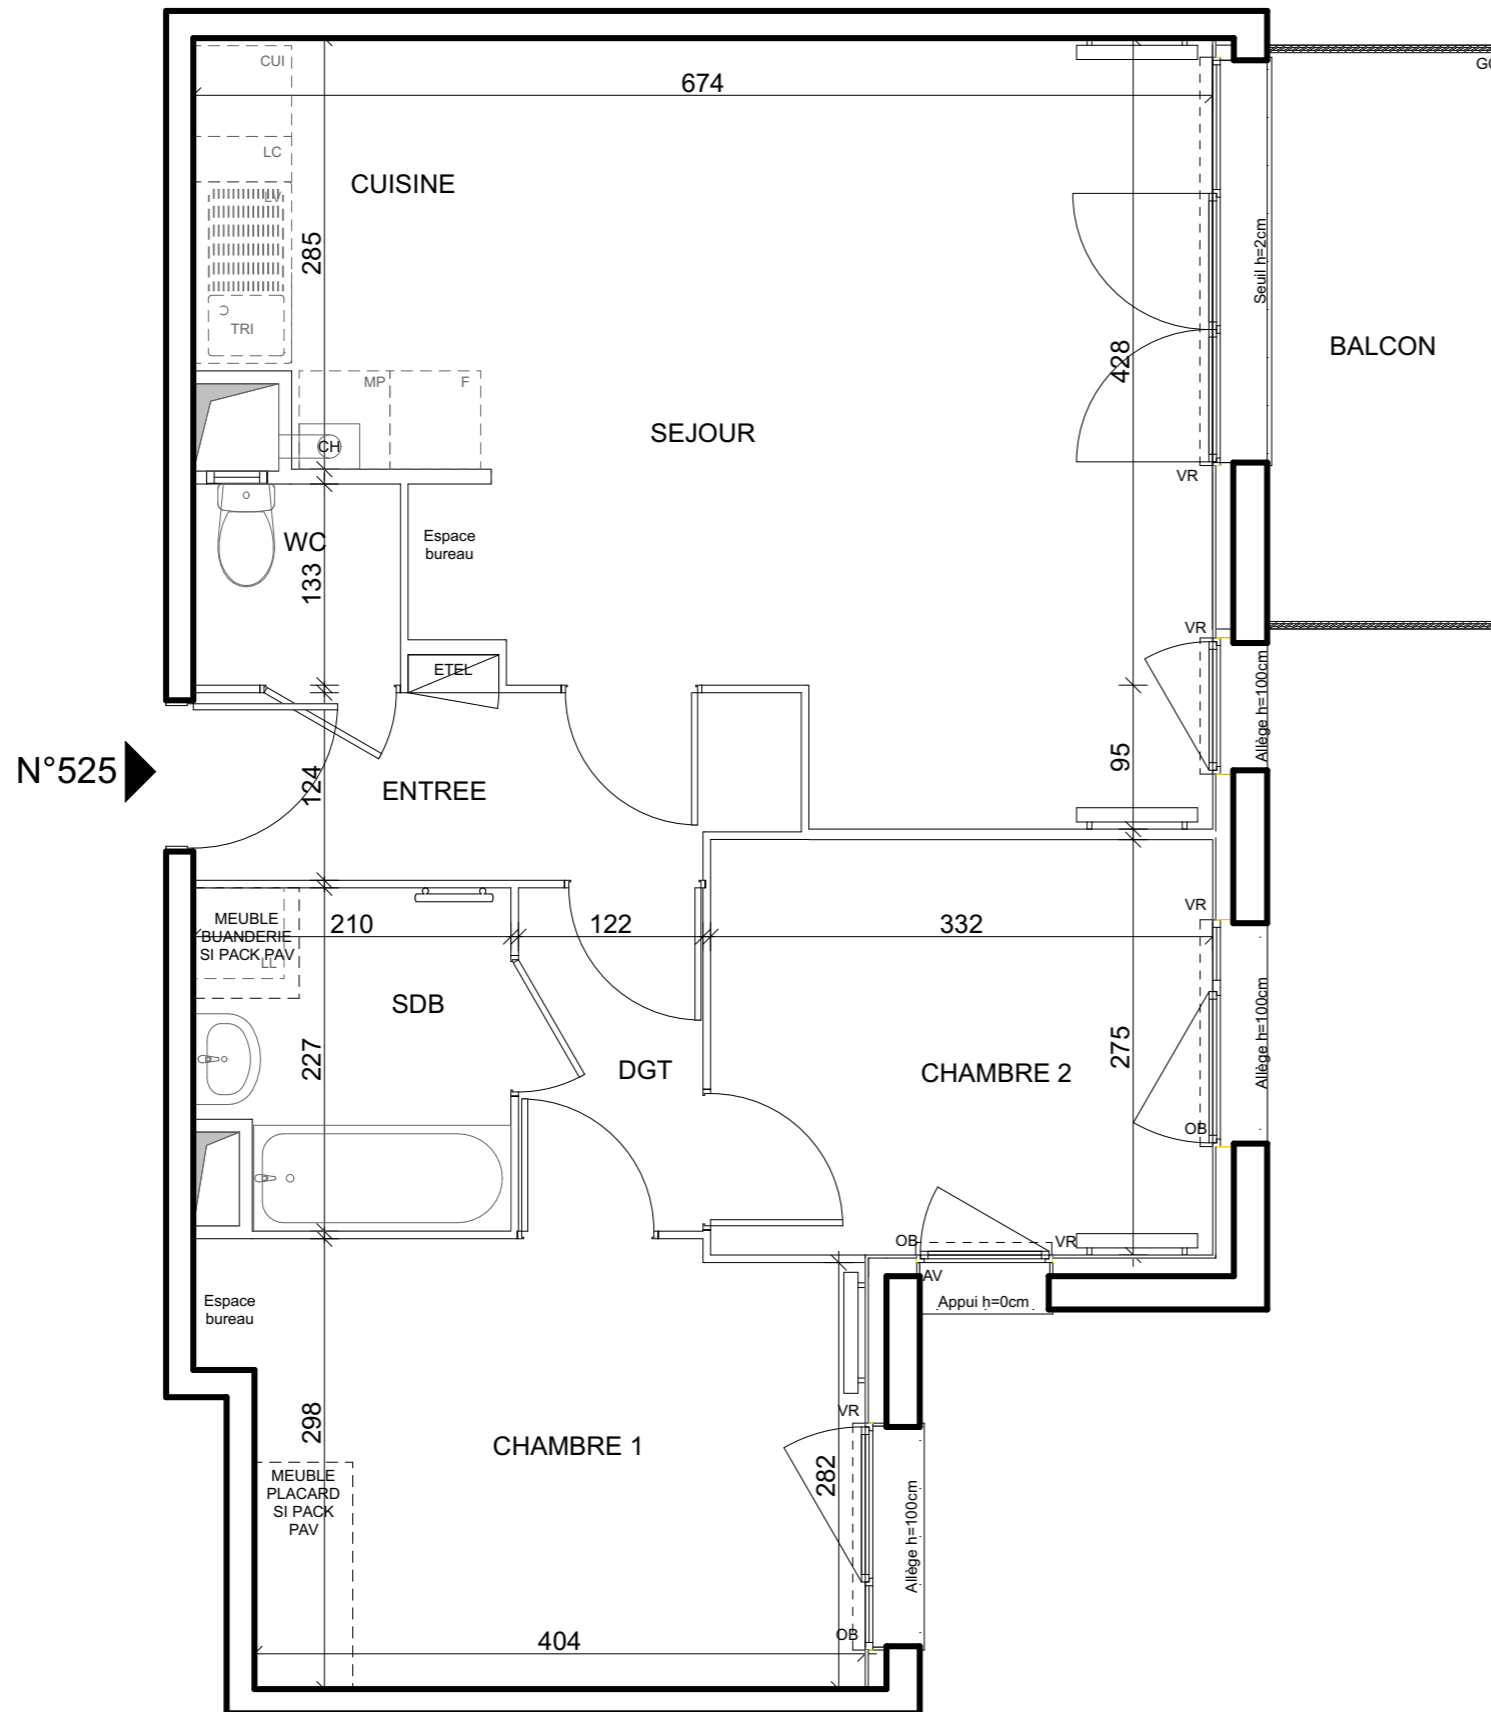

ENTREE	4.78	m <sup>2</sup>
SEJOUR	23.63	m <sup>2</sup>
CUISINE	5.05	m <sup>2</sup>
CHAMBRE 1	12.21	m <sup>2</sup>
CHAMBRE 2	9.06	m <sup>2</sup>
DEGAGEMENT	2.77	m <sup>2</sup>
SALLE DE BAIN	4.48	m <sup>2</sup>
WC	1.82	m <sup>2</sup>
<b>SURFACE TOTALE HABITABLE</b>	<b>63.80</b>	<b>m<sup>2</sup></b>
BALCON	5.88	
<b>SURFACE TOTALE PRIVATIVE</b>	<b>69.68</b>	<b>m<sup>2</sup></b>

LEGENDE			
LL	LAVE-LINGE	CUI	BLOC CUISSON
LV	LAVE-VAISSELLE	F	REFRIGERATEUR
TRI	TRI SELECTIF	LC	LINEAIRE COMPLEMENT. (EXIGENCE NF HABITAT)
MP	MODULE PACK (SI PACK PAV OU PAL ACHETE EN SUPPLEMENT)		LIMITE SUP. DES TRAPPES DE VISITE DES CUISINES < 75CM DU SOL FINI
AV	ALLEGE VITREE	VR	VOLET ROULANT
GC	GARDE-CORPS	ETEL	ESPACE TECH. ELEC. DU LOGEMENT
	SOFFITE		RADIATEUR
	RETOMBEE DE POUTRE		SECHE-SERV.
	CHAUDIERE		

Hauteur sous plafond des pièces principales sauf mention particulière : 2.50 m

Echelle	Date 08/03/2023	Indice : 7
---------	--------------------	------------