
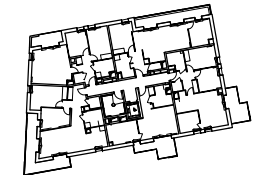



N° 2505

CARRE RABELAIS

ZAC Beaumont Chaveau ilot 14
Rue du Capitaine Pougnon
37000 - TOURS

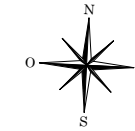

HALL PEUPLIER Appartement de 3 pièces n° 2505 au 5ème étage

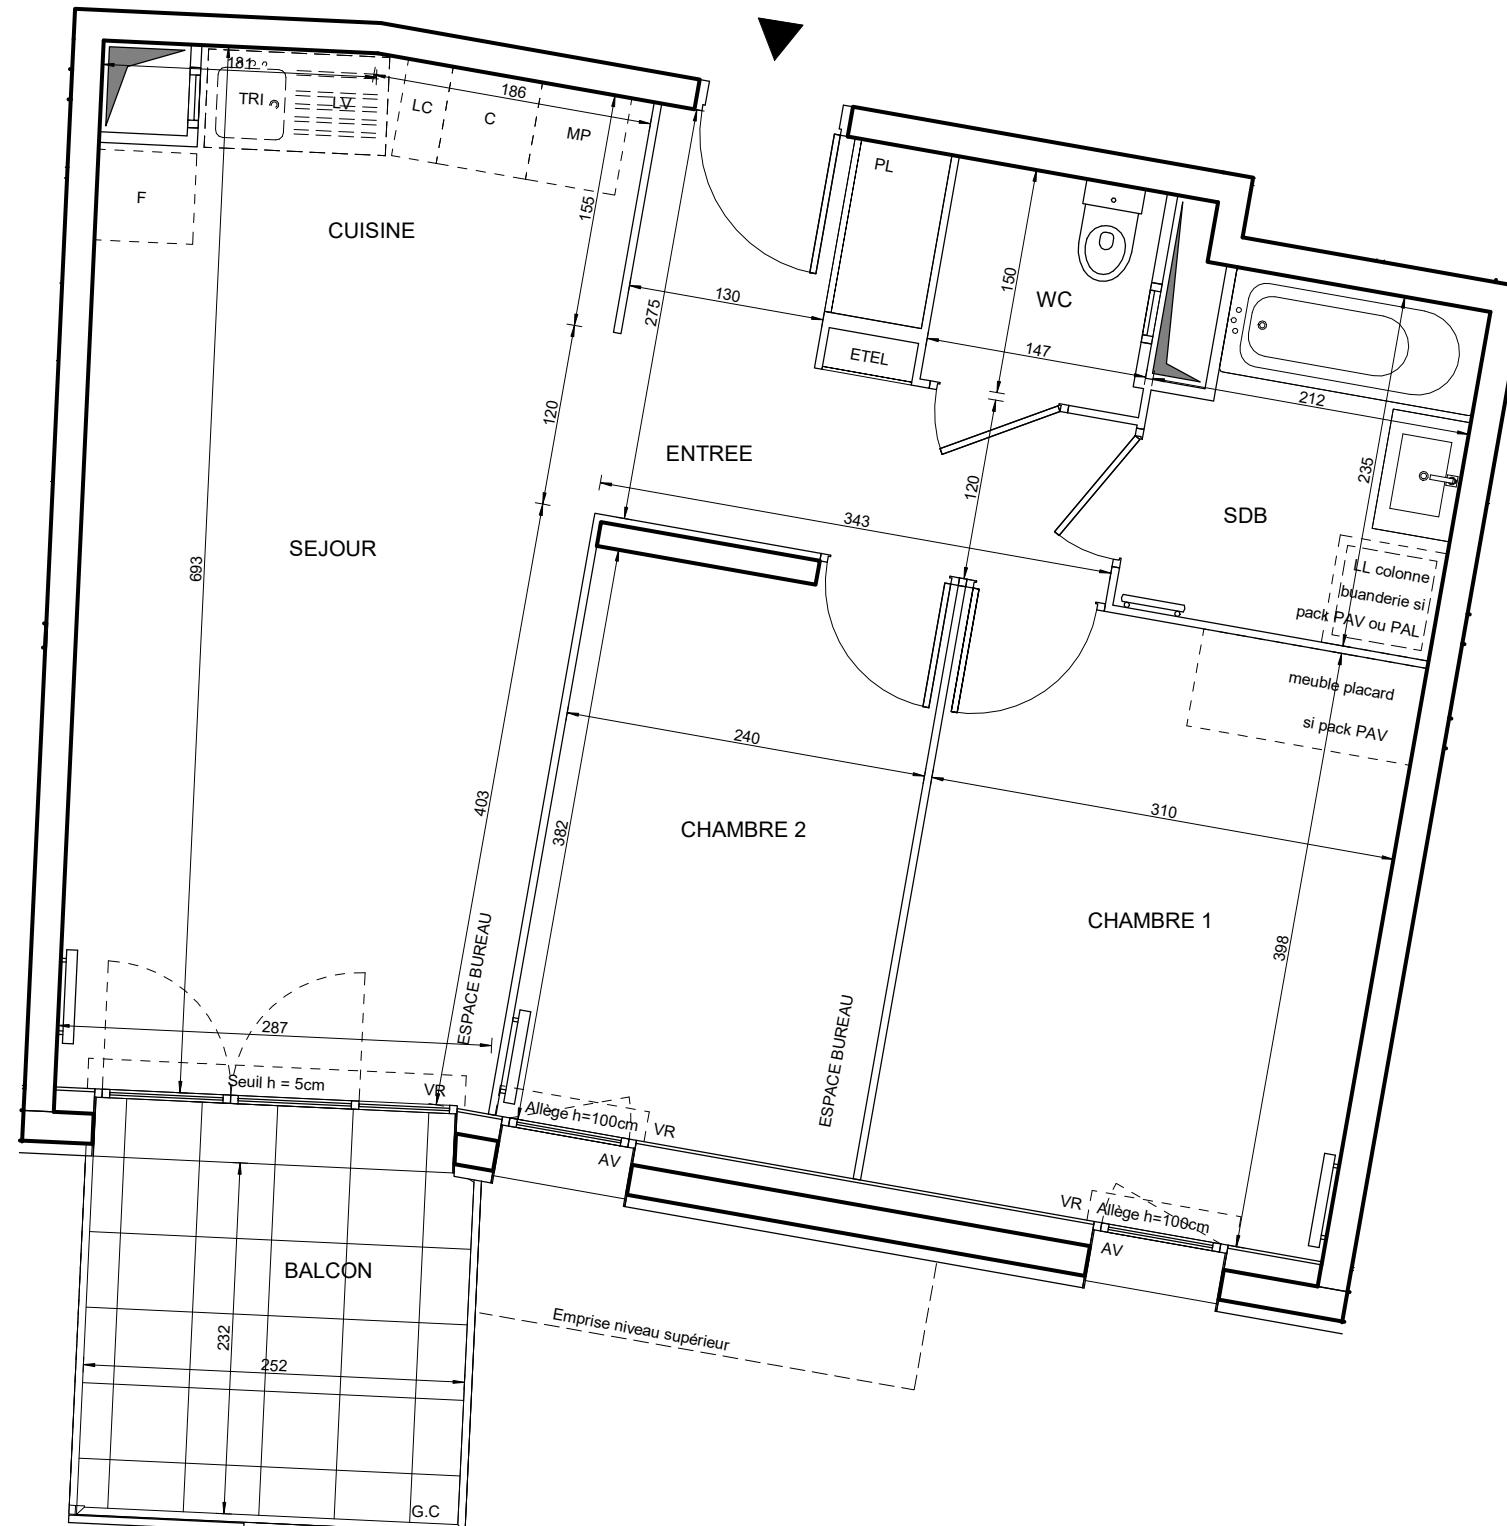


ENTREE	6.88 m ²
SEJOUR / CUISINE	22.23 m ²
CHAMBRE 1	12.35 m ²
CHAMBRE 2	9.33 m ²
SALLE DE BAIN	4.59 m ²
WC	2.11 m ²
SURFACE TOTALE HABITABLE	57.49 m²
BALCON	5.85 m ²
SURFACE TOTALE PRIVATIVE	63.34 m²

LEGENDE

LL	LAVE-LINGE	CUI	BLOC CUISSON
LV	LAVE-VAISSELLE	F	REFRIGERATEUR
TRI	TRI SELECTIF	LC	LINEAIRE COMPLEMENT. (EXIGENCE NF HABITAT)
MP	MODULE PACK (SI PACK PAV OU PAL ACHETE EN SUPPLEMENT)		LIMITE SUP. DES TRAPPES DE VISITE DES CUISINES < 75CM DU SOL FINI
AV	ALLEGE VITREE	VR	VOLET ROULANT
GC	GARDE-CORPS	ETEL	ESPACE TECH. ELEC. DU LOGEMENT
	SOFFITE		RADIATEUR
	RETOMBEE DE POUTRE		SECHE-SERV.


Hauteur sous plafond des pièces principales sauf mention particulière : 2.5 m

Echelle		Date	10/05/2022	Indice	: 0
---------	--	------	------------	--------	-----

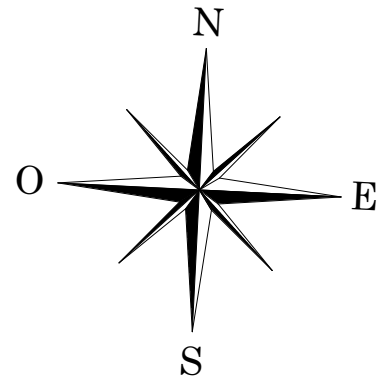


CARRE RABELAIS

ZAC Beaumont Chaveau ilot 14
Rue du Capitaine Pougnon
37000 - TOURS

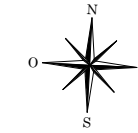

HALL PEUPLIER Appartement de 3 pièces n° 2505 au 5ème étage

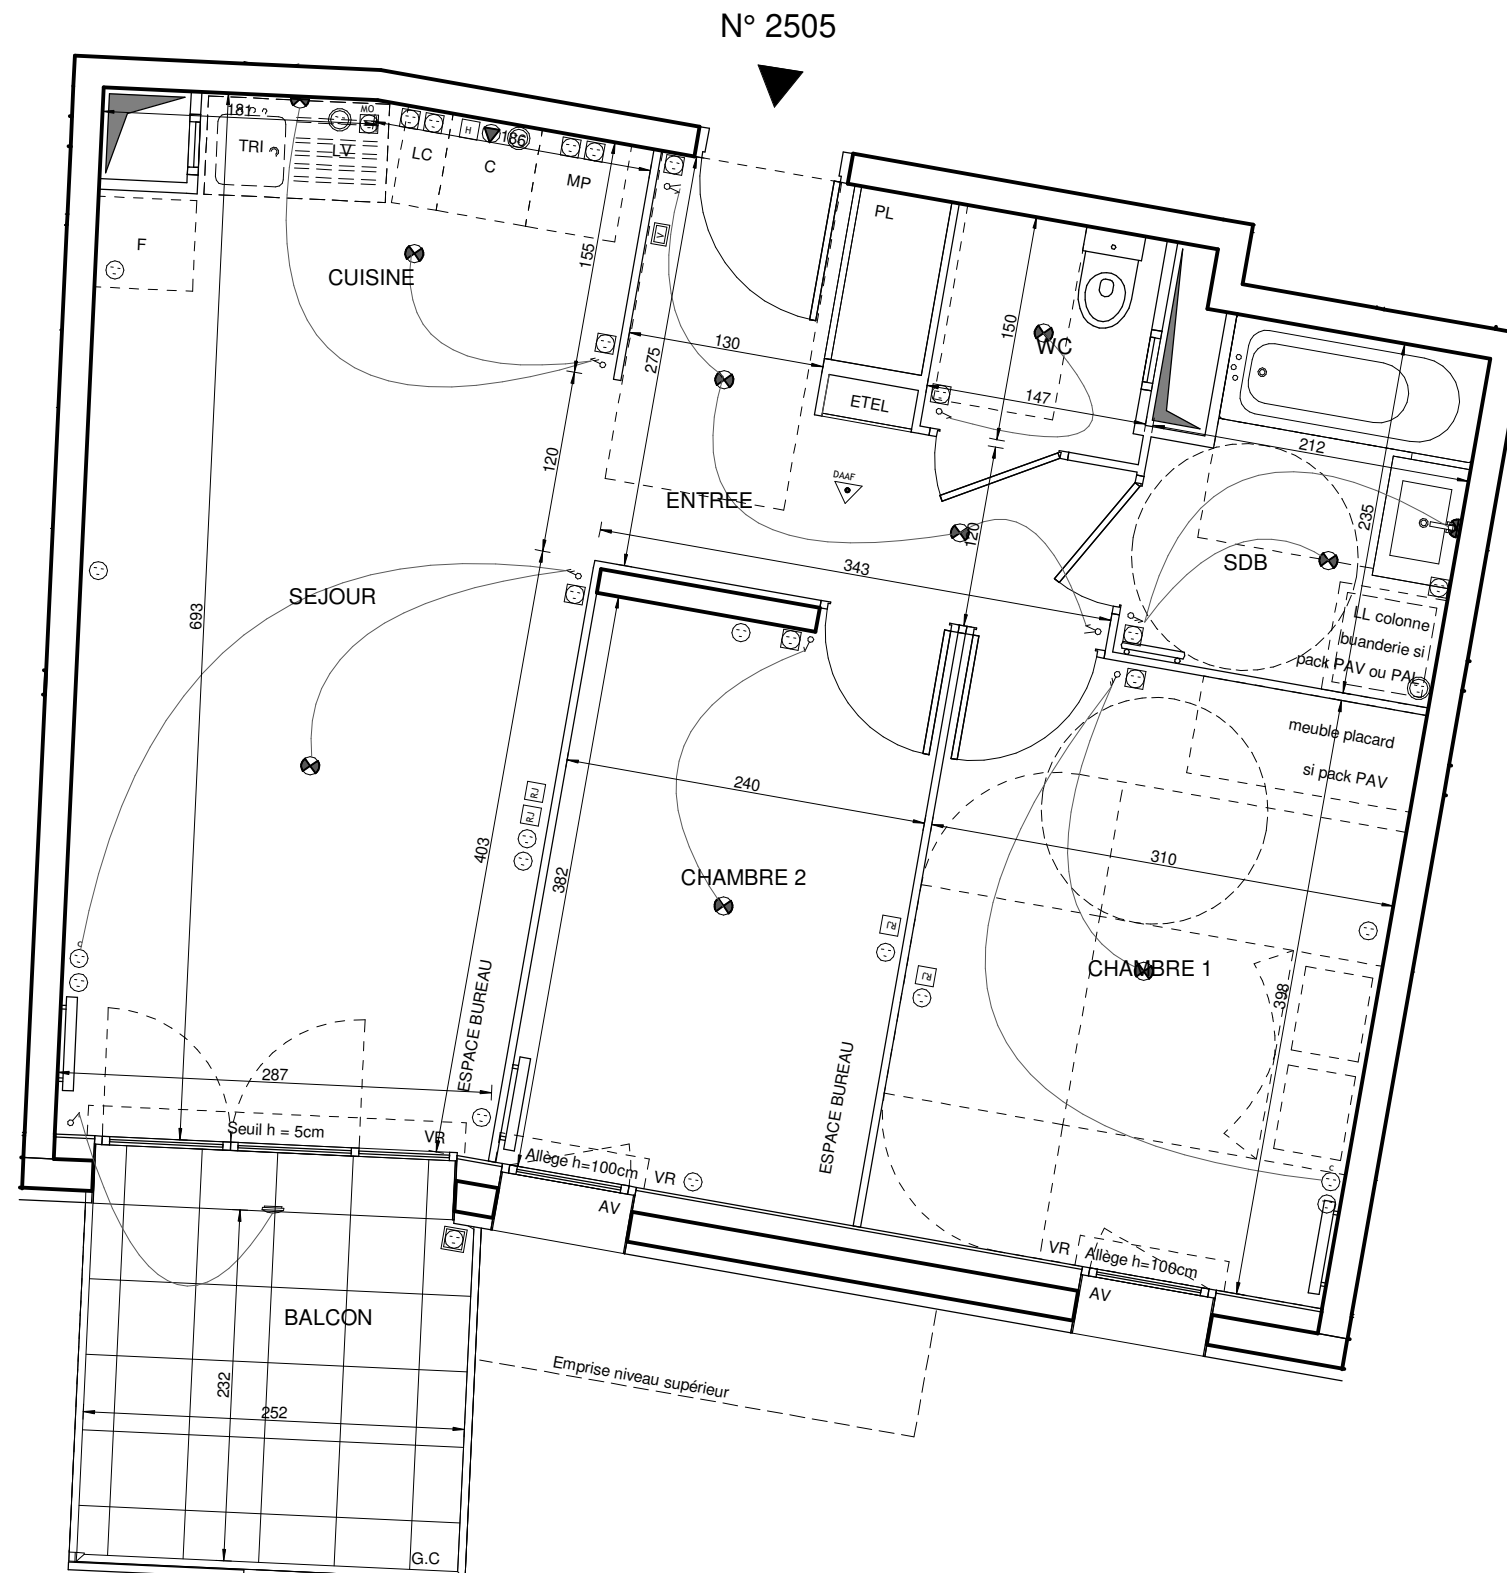

ENTREE	7.05 m ²
SEJOUR / CUISINE	22.23 m ²
CHAMBRE 1	12.35 m ²
CHAMBRE 2	9.33 m ²
SALLE DE BAIN	4.59 m ²
WC	2.11 m ²
SURFACE TOTALE HABITABLE	57.66 m²
BALCON	5.85 m ²
SURFACE TOTALE PRIVATIVE	63.51 m²

LEGENDE	
	PRISE 16A COMMANDEE
	PRISE 16A
	PRISE 16A HAUTE
	PRISE 16A HAUTE MICRO-ONDES
	PRISE 20A SPECIALISEE (Four, Lave-vaisselle ou Lave-linge)
	TERMINAL 32A
	SORTIE DE FIL HOTTE
	PRISE ETANCHE
	SORTIE DE FIL EN PLAFOND
	SORTIE DE FIL EN APPLIQUE
	APPLIQUE EN EXTERIEURE
	DAAF DETECTEUR ET AVERTISSEUR AUTONOME DE FUMEE (LE SET ELECTRIQUE POURRA AJUSTER LA POSITION DU DAAF SI NECESSAIRE)
	VIDEOPHONE
	PRISE RJ45
	ESPACE TECHNIQUE ELECTRIQUE DU LOGT.
	ETTEL
	ROBINET DE PUIPAGE
	RADIATEUR
	SECHE-SERVETTES
	LL LAVE LINGE
	LV LAVE VAISSELLE
	MP MODULE PACK (SI PACK PAV OU PAL ACHETE EN SUPPLEMENT)
	AV ALLEGE VITREE
	RETOMBEE DE POUTRE
	CUI BLOC CUISSON
	F REFRIGERATEUR
	VR VOILET ROULANT
	GC GARDE-CORPS
	TRI TRI SELECTIF
	LC LINEAIRE COMPLEMENT (EXIGENCE N° HABITAT)
	MP MODULE PACK (SI PACK PAV OU PAL ACHETE EN SUPPLEMENT)
	SOFFITE

Hauteur sous plafond des pièces principales sauf mention particulière : 2,5 m

Echelle		Date	12/05/2022	Indice	: 0
---------	--	------	------------	--------	-----