



CARRE RABELAIS

ZAC Beaumont Chaveau ilot 14
Rue du Capitaine Pougnon
37000 - TOURS

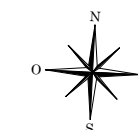


HALL SAPELLI Appartement de 3 pièces évolutif n° 1604 au 6ème étage

ENTREE	7.75 m ²
SEJOUR / CUISINE	23.30 m ²
ALCOVE	7.35 m ²
CHAMBRE 1	11.62 m ²
CHAMBRE 2	9.05 m ²
SALLE DE BAIN	4.95 m ²
WC	1.82 m ²
SURFACE TOTALE HABITABLE	65.84 m²
BALCON	9.42 m ²
SURFACE TOTALE PRIVATIVE	75.26 m²

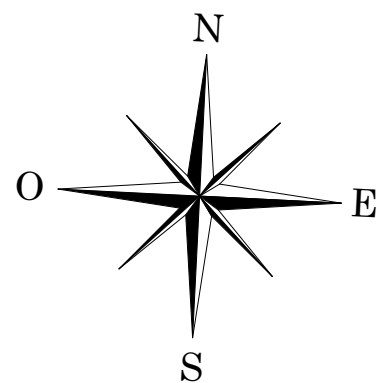

N° 1604

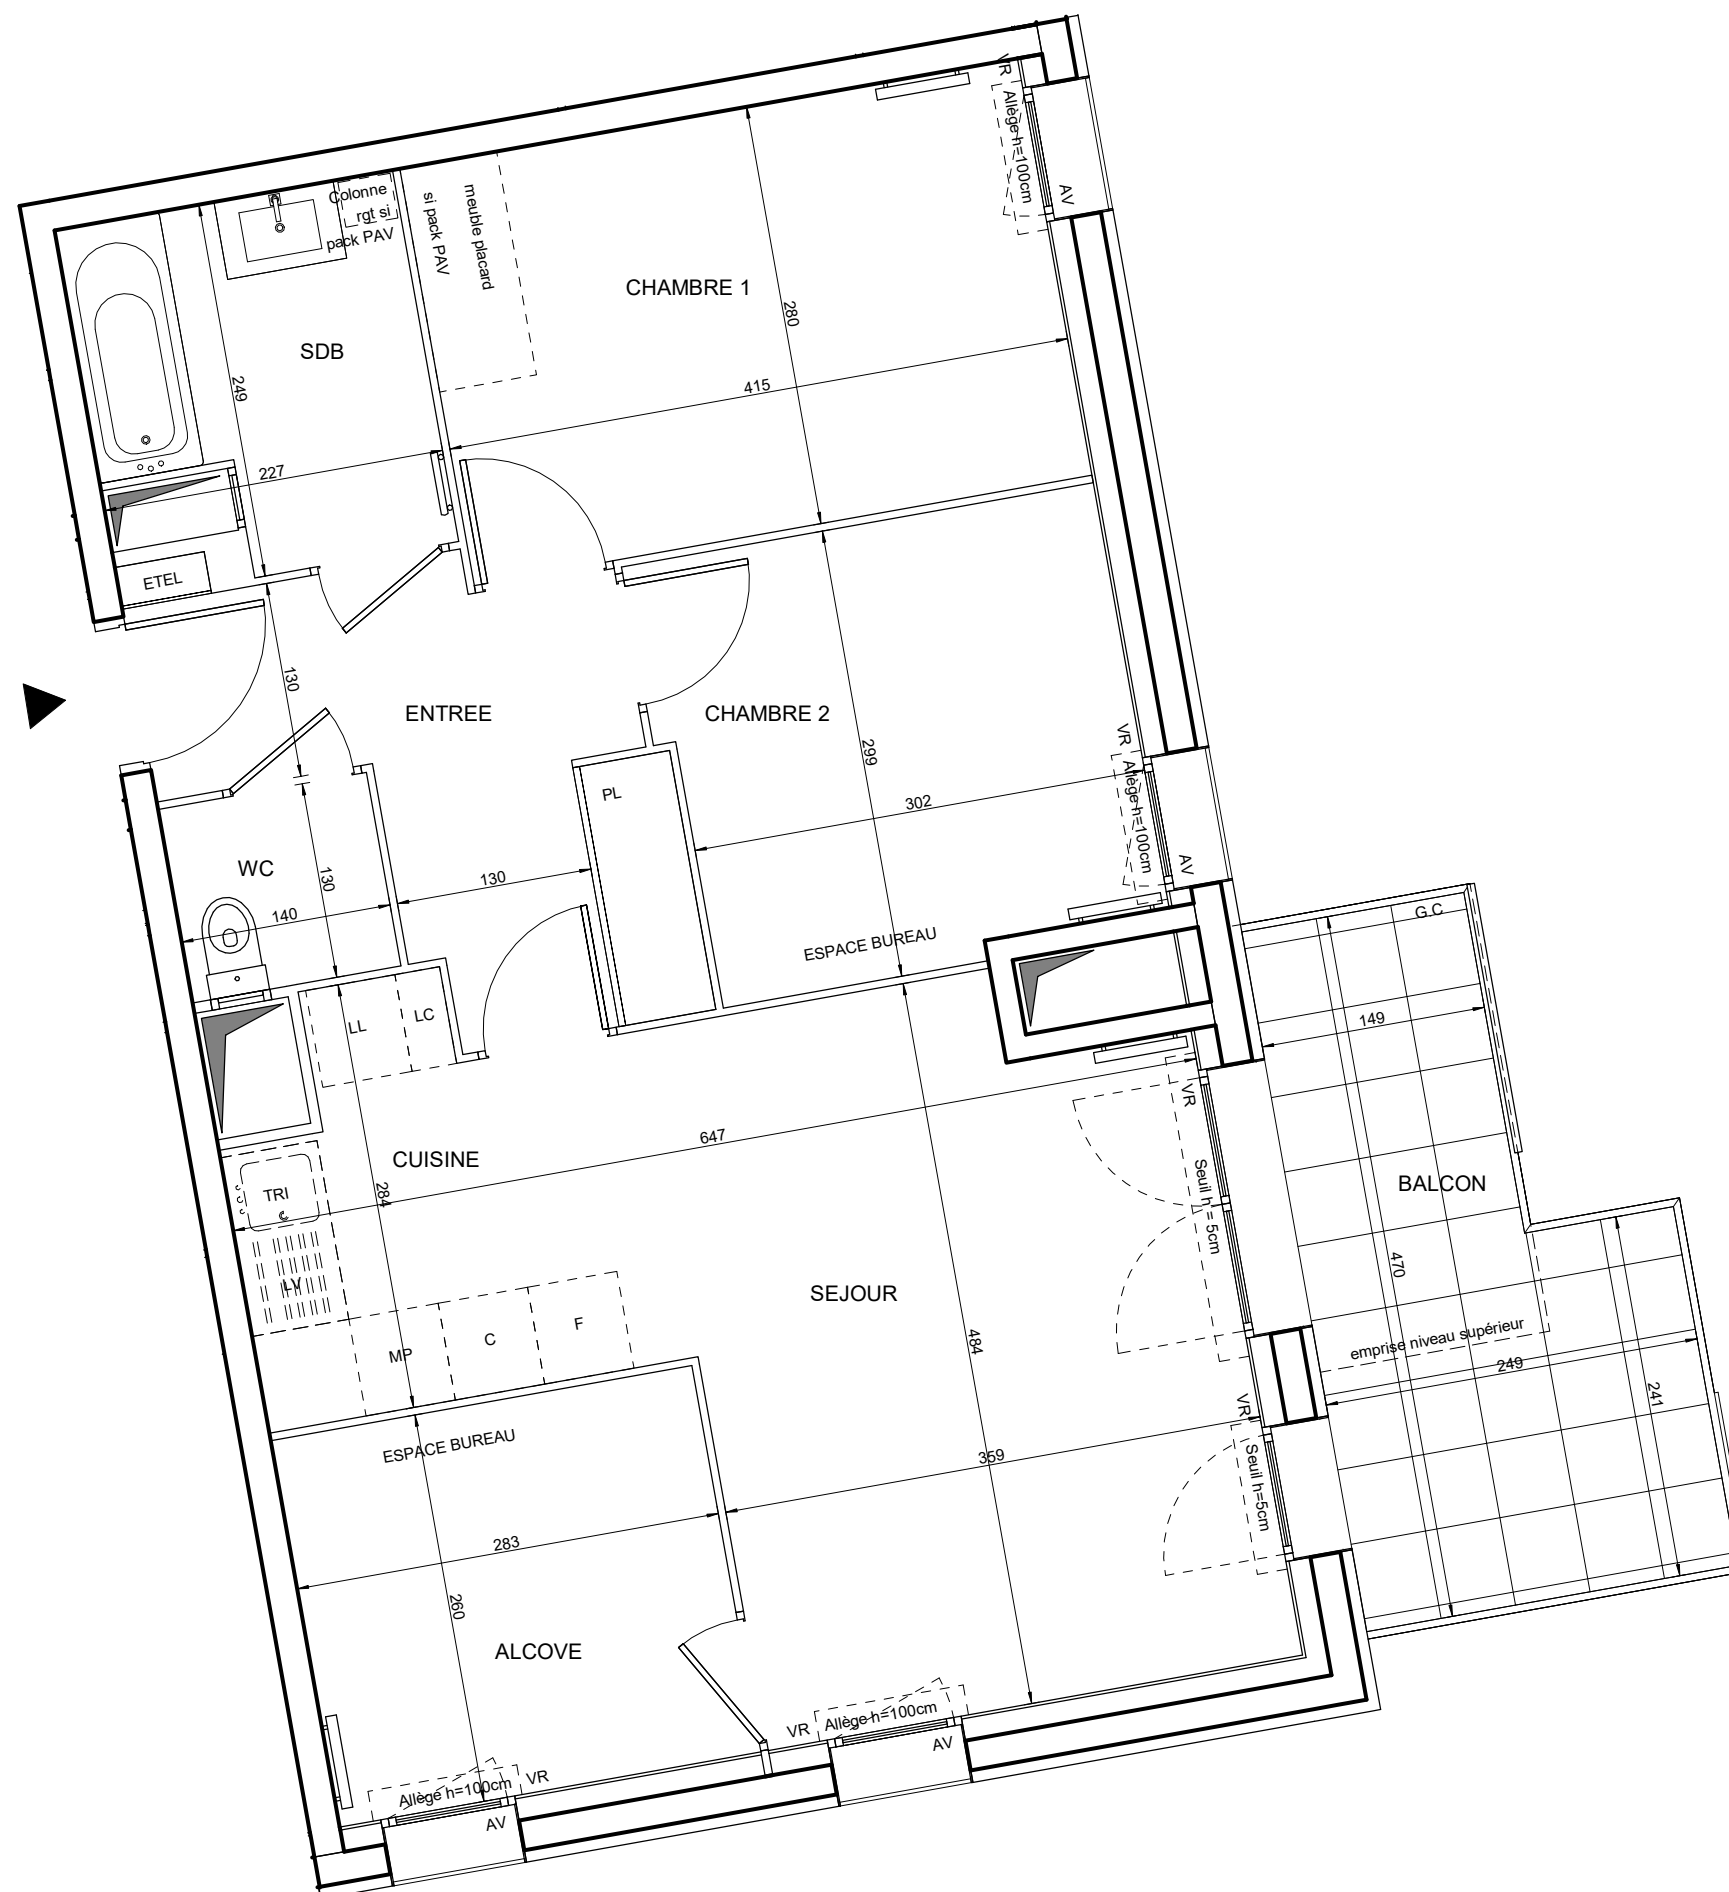


LEGENDE			
LL	LAVE-LINGE	CUI	BLOC CUISSON
LV	LAVE-VAISSELLE	F	REFRIGERATEUR
TRI	TRI SELECTIF	LC	LINEAIRE COMPLEMENT. (EXIGENCE NF HABITAT)
MP	MODULE PACK (SI PACK PAV OU PAL ACHETE EN SUPPLEMENT)	LIMITE SUP. DES TRAPPES DE VISITE DES CUISINES < 75CM DU SOL FINI	
AV	ALLEGE VITREE	VR	VOLET ROULANT
GC	GARDE-CORPS	ETEL	ESPACE TECH. ELEC. DU LOGEMENT
	SOFFITE		RADIATEUR
	RETOMBEE DE POUTRE		SECHE-SERV.

Hauteur sous plafond des pièces principales sauf mention particulière : 2.5 m

Echelle		Date	10/05/2022	Indice	: 0
---------	--	------	------------	--------	-----


CARRE RABELAIS

ZAC Beaumont Chaveau ilot 14
Rue du Capitaine Pougnon
37000 - TOURS

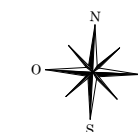


HALL SAPELLI Appartement de 3 pièces évolutif n° 1604 au 6ème étage

ENTREE	7.75 m ²
SEJOUR / CUISINE	23.30 m ²
ALCOVE	7.35 m ²
CHAMBRE 1	11.62 m ²
CHAMBRE 2	9.05 m ²
SALLE DE BAIN	4.95 m ²
WC	1.82 m ²
SURFACE TOTALE HABITABLE	65.84 m²
BALCON	9.42 m ²
SURFACE TOTALE PRIVATIVE	75.26 m²

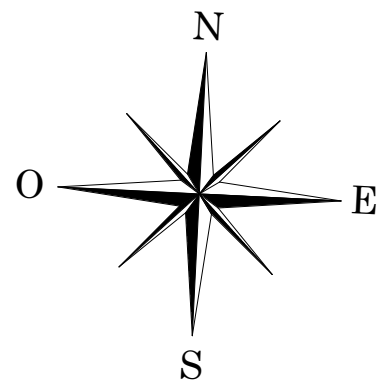

N° 1604

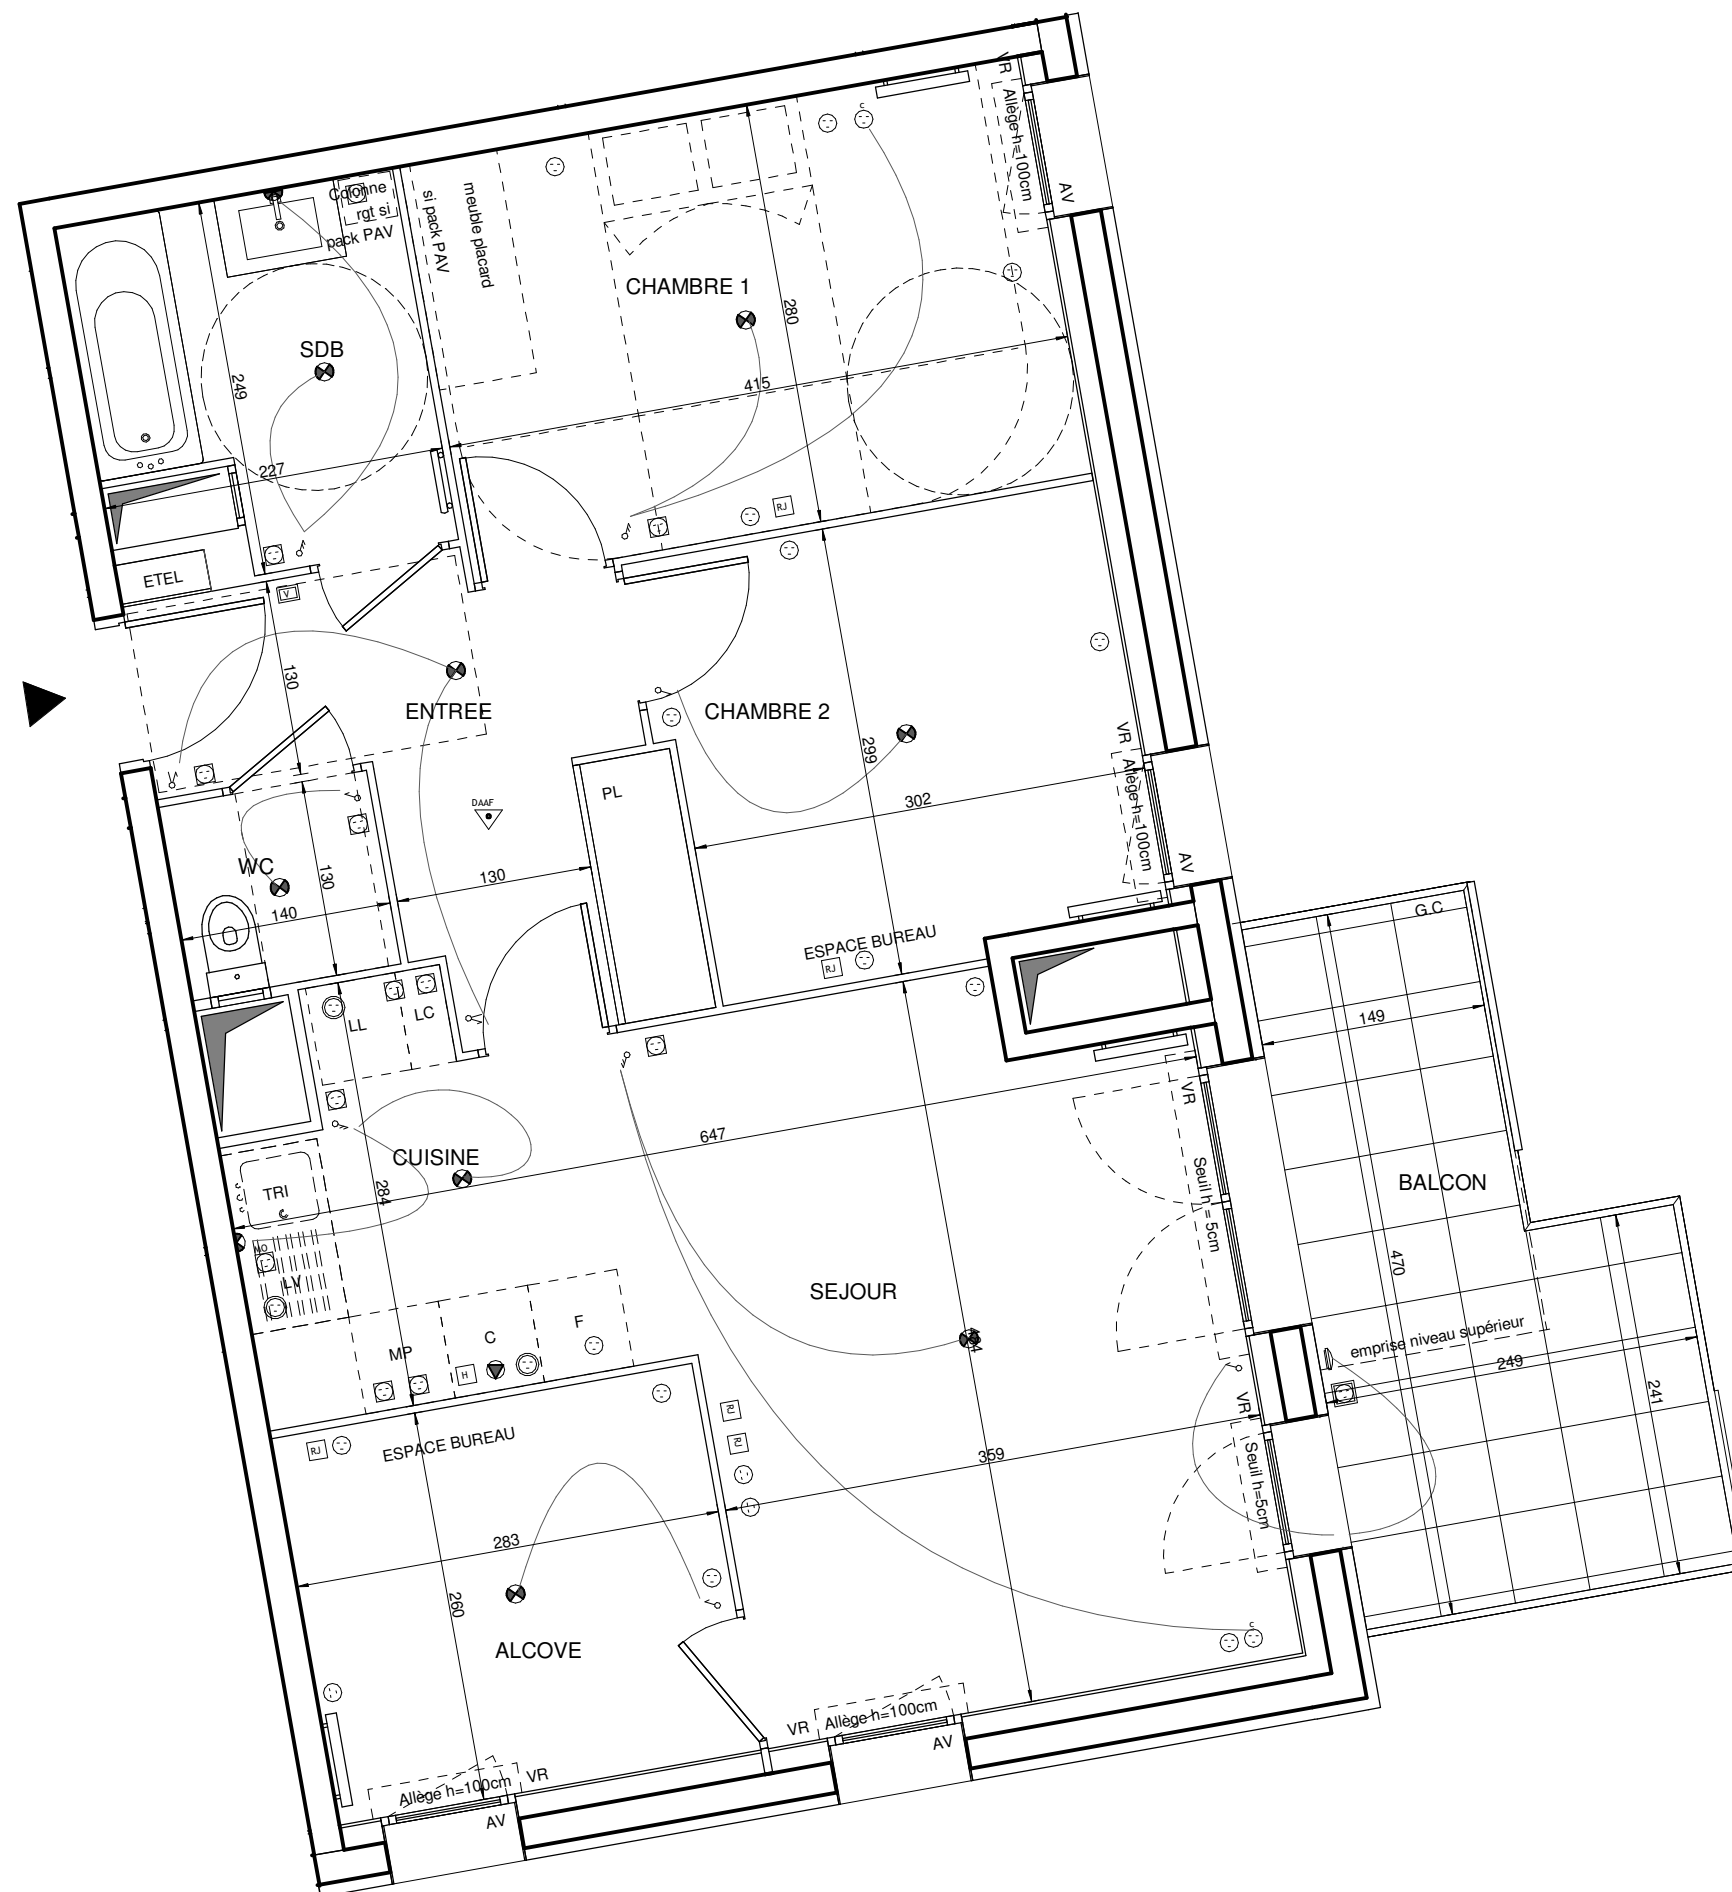

LEGENDE

PRISE 16A COMMANDEE	APPLIQUE EN EXTERIEURE
PRISE 16A	DAAF DETECTEUR ET AVERTISSEUR AUTONOME DE FUMEE (LE RET ELECTRIQUE POURRA AJUSTER LA POSITION DU DAAF SI NECESSAIRE)
PRISE 16A HAUTE	VIDEOPHONE
PRISE 16A HAUTE MICRO-ONDES	PRISE RJ45
PRISE 20A SPECIALISEE (Four, Lave-vaisselle ou Lave-linge)	ESPACE TECHNIQUE ELECTRIQUE DU LOGT.
TERMINAL 32A	ETEL
SORTIE DE FIL HOTTE	ROBINET DE PUISAGE
PRISE ETANCHE	RADIATEUR
SORTIE DE FIL EN PLAFOND	SECHE-SERVETTES
SORTIE DE FIL EN APPLIQUE	
LL LAVE LINGE	CUI BLOC CUISSON
LV LAVE VAISSELLE	F REFRIGERATEUR
MP MODULE PACK (SI PACK PAV OU PAL ACHETE EN SUPPLEMENT)	VR VOLET ROULANT
AV ALLEGE VITREE	GC GARDE-CORPS
RETOMBEE DE POUTRE	SOFFITE

Hauteur sous plafond des pièces principales sauf mention particulière : 2,5 m

Echelle		Date	12/05/2022	Indice	: 0
---------	--	------	------------	--------	-----