


— EN
SCÈ
NE —

Rue Romain Rolland / Avenue Aristide Briand / Rue Gustave Courbet - 92220 Bagneux



avenue Aristide Briand

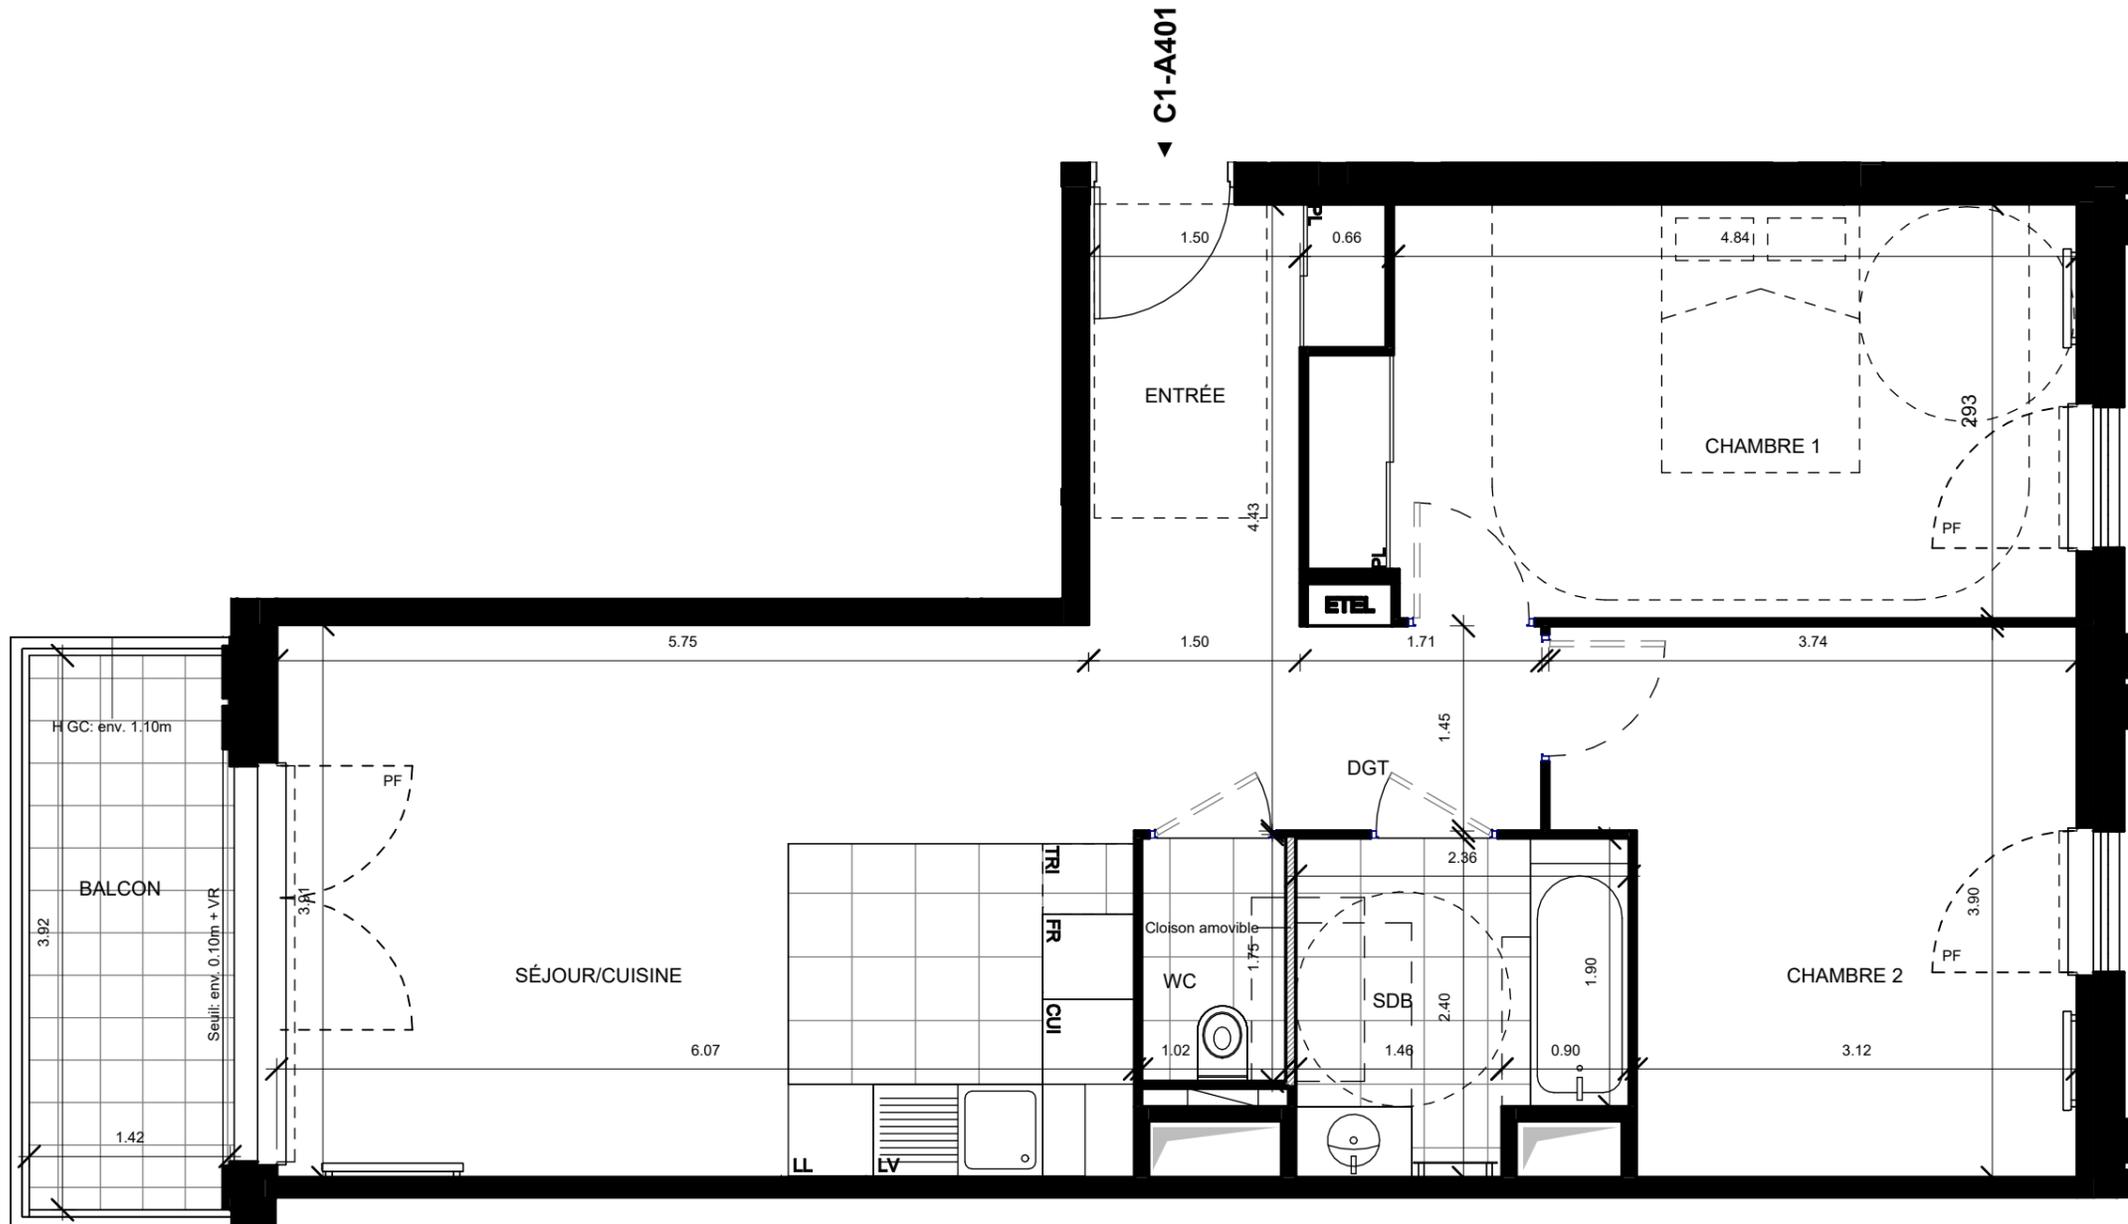

C1.1
A401 - Appartement 3 pièces - R+4
Tableau de surfaces

ENTRÉE	5.08 m ²
DEGAGEMENT	4.18 m ²
SEJOUR / CUISINE	23.67 m ²
CHAMBRE 1	15.10 m ²
CHAMBRE 2	13.07 m ²
SALLE DE BAINS	5.21 m ²
WC	1.75 m ²
SURFACE TOTALE HABITABLE	68.06 m²

BALCON	5.57 m ²
SURFACE TOTALE EXTERIEURE	5.57 m²

Légende

▼ Entrée principale	CUI Emplac. cuisson	VR Volet-roulant
PL Placard	TRI Emplac. tri des déchets	GC Garde-corps
LV Emplac. lave-vaisselle	□ Cloison amovible	▨ Soffite et faux plafonds
LL Emplac. lave-linge	F Fenêtre	▤ Gaine technique
FR Emplac. réfrigérateur	PF Porte fenêtre	■ Poteau
— Sèche serviette	ETEL Tableau électrique	



Nota:

Des modifications sont susceptibles d'être apportées à ce plan en fonction des nécessités techniques ou réglementaires lors de la réalisation.
 Les surfaces indiquées sont approximatives conformément à l'article R261-25 du CCH.
 Les retombées, soffites, faux-plafonds, trappes de visite, gaines, canalisations, radiateurs, l'emplacement des équipements et implantations électriques, ainsi que la hauteur sous plafond, la hauteur des seuils et allèges sont figurés à titre indicatif.
 La hauteur des seuils correspond à la différence de niveau entre les sols finis intérieurs et extérieurs et ne tient pas compte de l'obstacle à enjamber.
 Les plantations éventuelles ne sont pas contractuelles. L'équipement électroménager et mobilier éventuellement indiqué sur plan n'est pas fourni (hormis meuble de salle de bain / salle d'eau et kitchenette)