
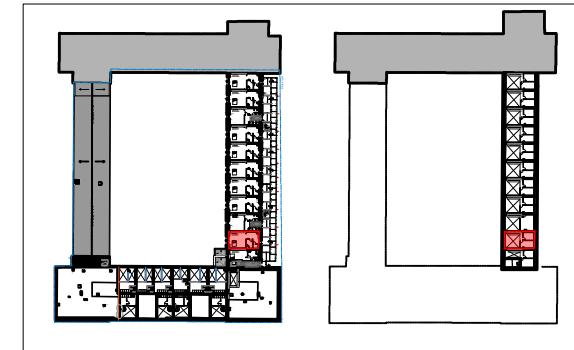


# HOTEL-DIEU

13 boulevard Charles de Gaulle  
63000 CLERMONT-FERRAND

PROPOSITION D'AMENAGEMENT | IND.B  
LOT : C402 | TYPE : T3 dx  
AILE : Aile Est | NIVEAU : R+3

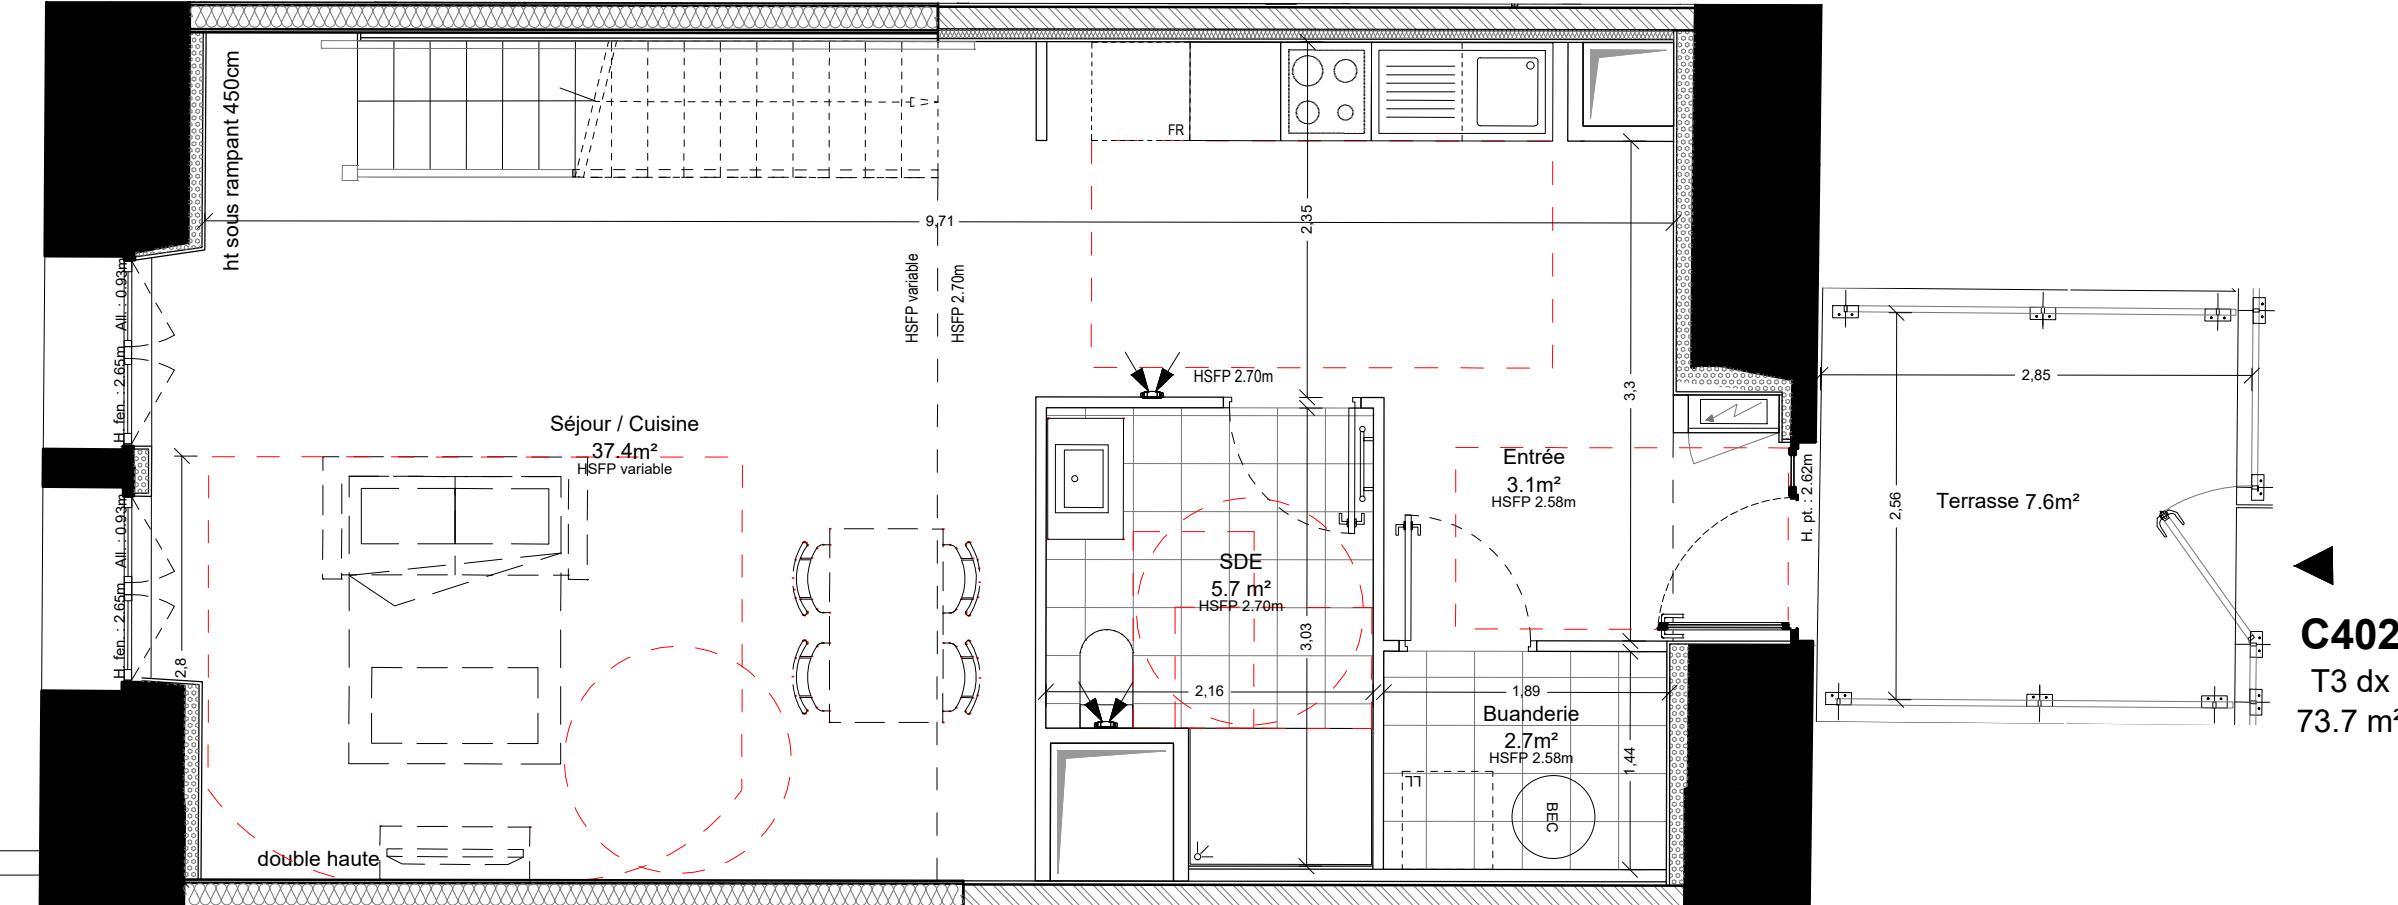

## LEGENDE

PL	Placard
LL	Lave-Linge
BEC	Ballon d'eau chaude
ETEL	Espace technique électrique du logement
	Hauteur sous 1.80m
Hsfp	hauteur sous faux-plafond
Hspou	hauteur sous poutre
Hsvt	hauteur sous voûte
All.	Hauteur d'allège
H. fen.	Hauteur de fenêtre
H. pt.	Hauteur de porte
	Soffite (h:20cm)
	Cloison amovible pour dispositions PMR


ÉCH. 1/50 0 1 2,5 m

## SURFACES

Surfaces carrez	53.9 m <sup>2</sup>
Entrée :	3.1 m <sup>2</sup>
Séjour / Cuisine :	37.4 m <sup>2</sup>
SdE / WC :	5.7 m <sup>2</sup>
Buanderie :	2.7 m <sup>2</sup>
Palier :	2.8 m <sup>2</sup>
Chambre 01 :	10.0 m <sup>2</sup>
Chambre 02 :	12.0 m <sup>2</sup>

## TOTAL

Surfaces annexes	73.7 m <sup>2</sup>
Terrasse / Balcon / Loggia / Jardin privatif	7.6 m <sup>2</sup>
Surfaces < h1.80m	2.2 m <sup>2</sup>

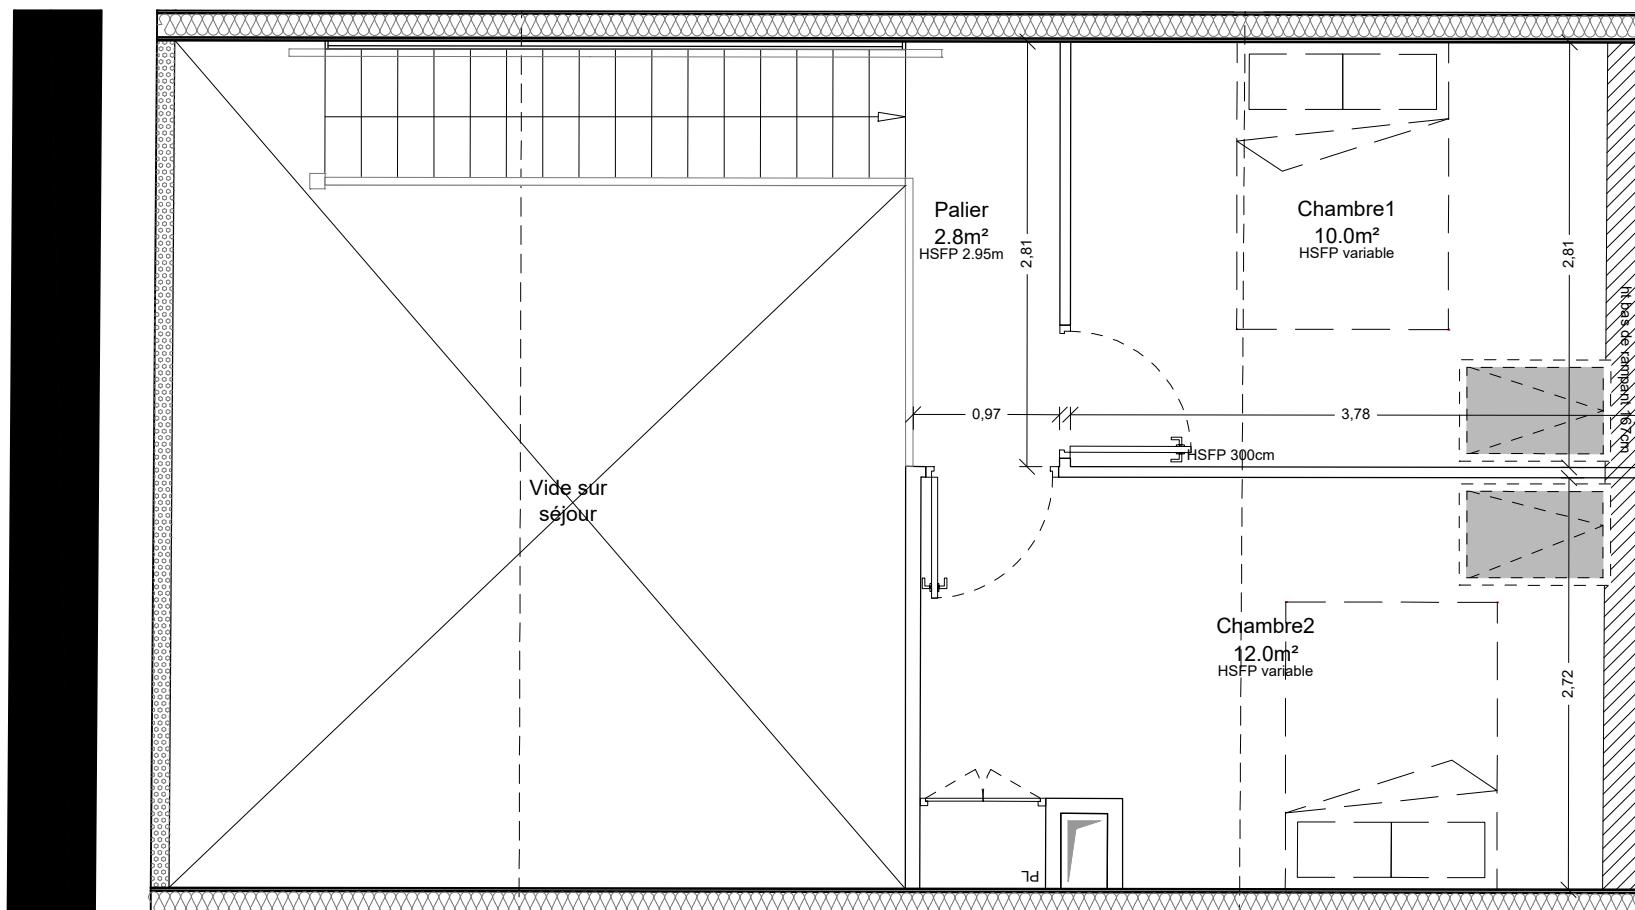

Le présent projet exprime les dispositions générales du lot. Les cotés dépendent du choix final du propriétaire concernant l'aménagement de celui-ci. Ces cotés, et donc les surfaces, sont indicatives et sujettes à modification en fonction notamment des nécessités techniques, des vérifications des relevés des existantes en cours de chantier, et de l'avis et des demandes des services de l'urbanisme, des services de la DRAC et de l'Architecte des Bâtiments de France.