


HOTEL-DIEU
13 boulevard Charles de Gaulle
63000 CLERMONT-FERRAND

PROPOSITION D'AMENAGEMENT | IND. D
LOT : B203 | TYPE : T2 bis dx
AILE : Colonnade | NIVEAU : R+1

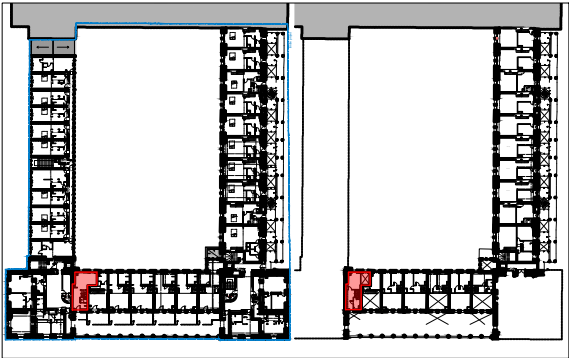

LEGENDE

PL Placard
LL Lave-Linge
BEC Ballon d'eau chaude

ETEL Espace technique
électrique du logement
Hauteur sous 1.80m

Hsfp hauteur sous faux-plafond
Hspou hauteur sous poutre
Hsvt hauteur sous voûte

All. Hauteur d'allège
H. fen. Hauteur de fenêtre
H. pt. Hauteur de porte

Soffite (h:20cm)
Cloison amovible pour dispositions PMR


ÉCH. 1/50 0 1 2,5 m

SURFACES

Surfaces carrez	44.3m²
Entrée :	9.6 m²
Séjour / Cuisine :	26.9 m²
WC :	1.9 m²
Bureau :	7.9 m²
SdE :	4.3 m²
Chambre :	14.0 m²

TOTAL	64.6 m²
Surfaces annexes	
Terrasse / Balcon / Loggia / Jardin privatif	6.1 m²
Surfaces < h1.80m	5.1 m²

Le présent projet exprime les dispositions générales du lot. Les côtes dépendent du choix final du propriétaire concernant l'aménagement de celui-ci. Ces côtes, et donc les surfaces, sont indicatives et sujettes à modification en fonction notamment des nécessités techniques, des vérifications des relevés des existants en cours de chantier, et de l'avis et des demandes des services de l'urbanisme, des services de la DRAC et de l'Architecte des Bâtiments de France.

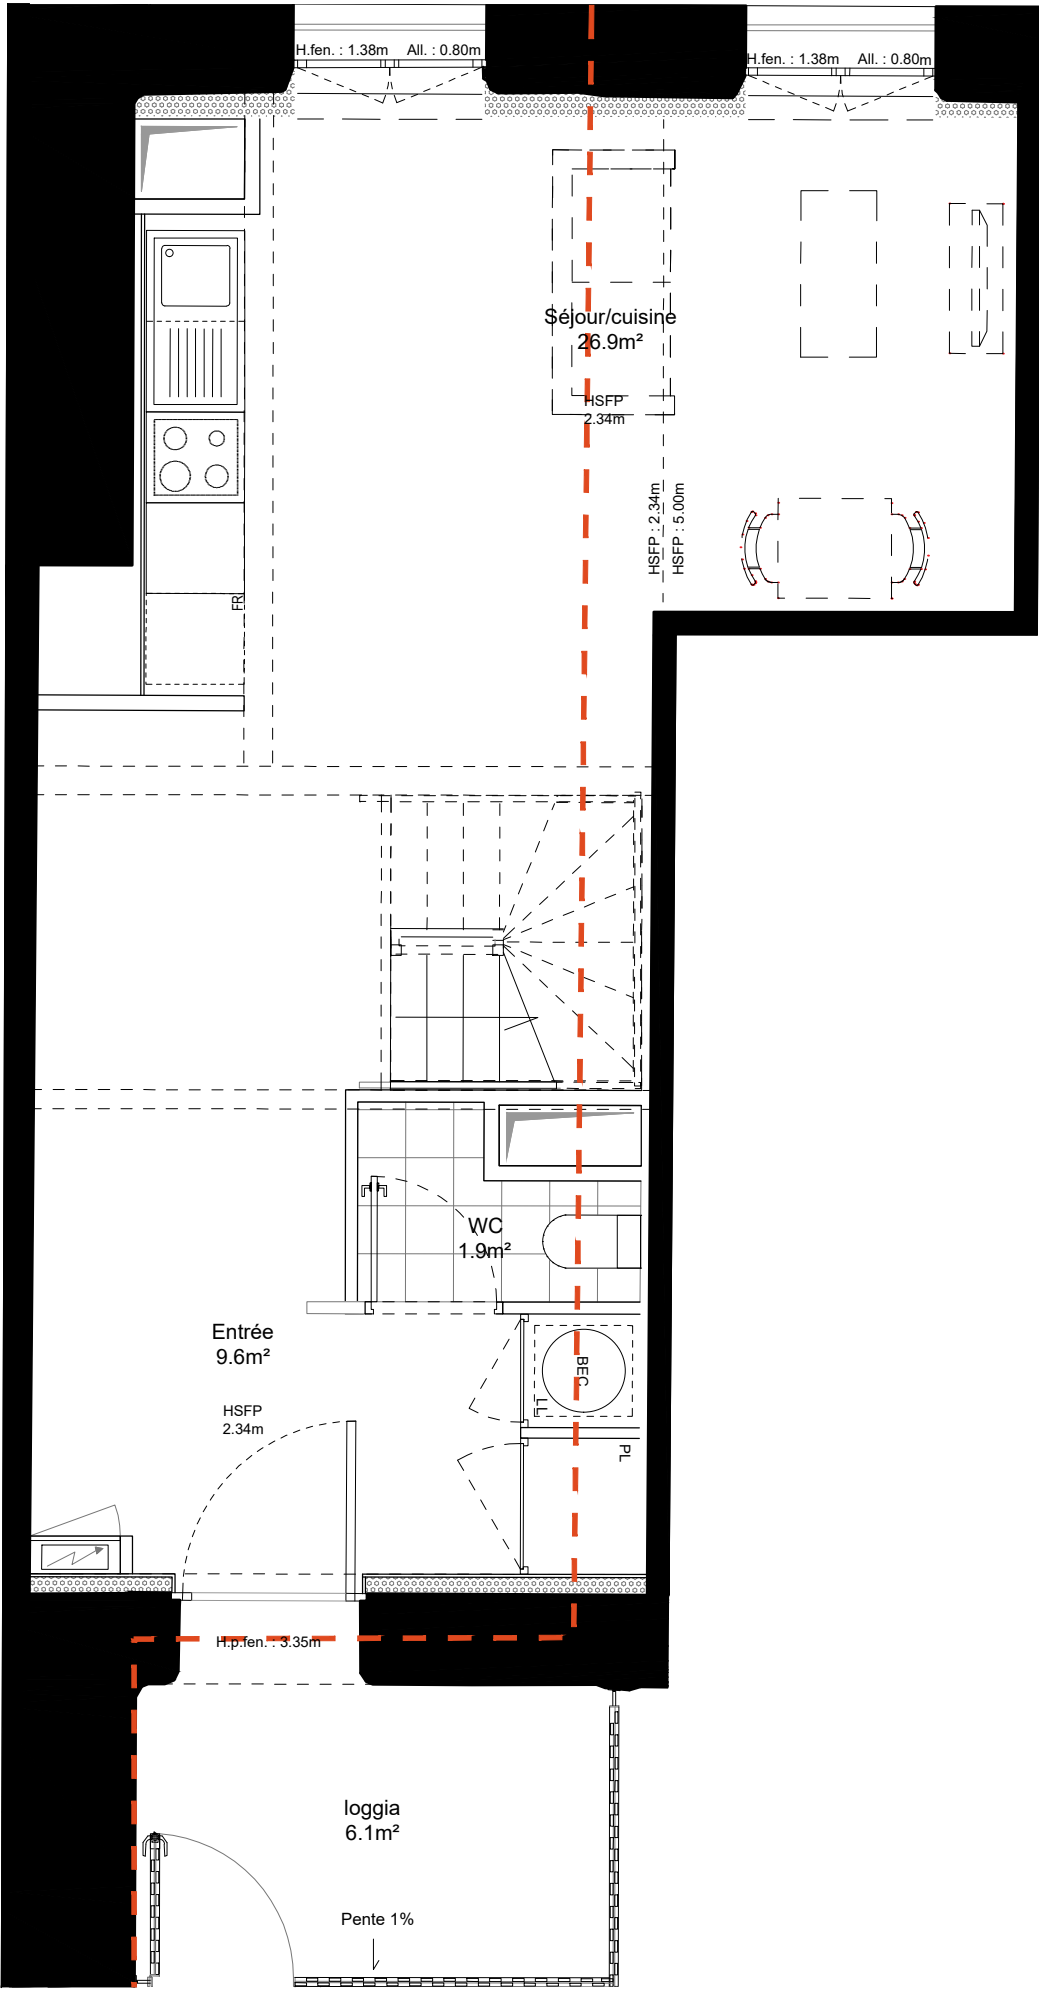

B203
T2b dx - 64.6 m²

