




LES BALCONS DE POËSY

286 Chemin des Violettes 74330 POISY

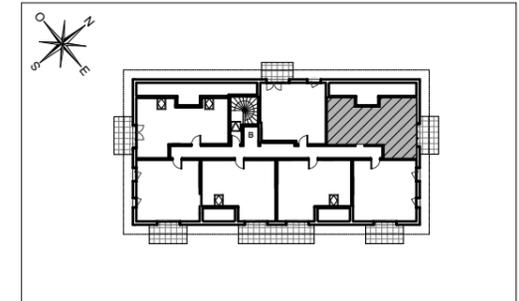

HALL BELLADONE Appartement de 2 pièces n°B22 au 2ème Étage

ENTREE	3,09 m ²
SÉJOUR / CUISINE	20,00 m ²
CHAMBRE	11,01 m ²
SALLE D'EAU/WC	5,95 m ²
SURFACE TOTALE HABITABLE	40,05 m²
SURFACE Ht<1,80m	6,59 m ²
BALCON	8,00 m ²
SURFACE TOTALE PRIVATIVE	54,64 m²

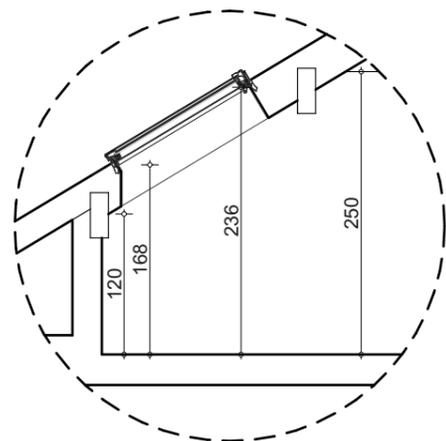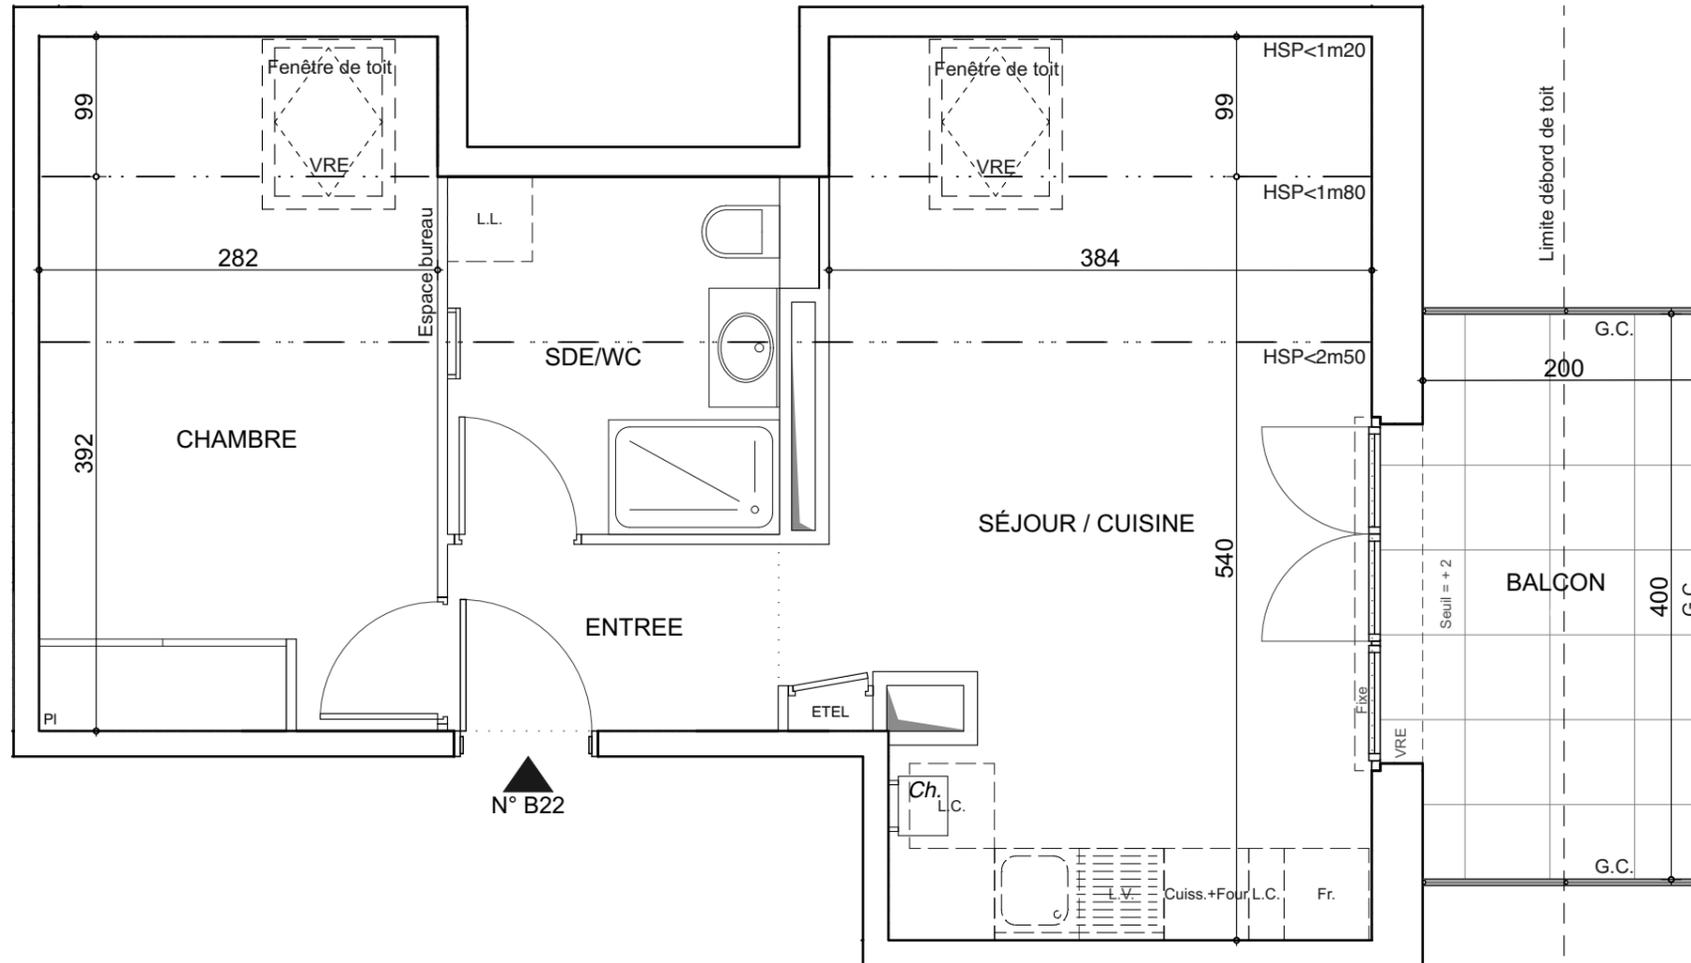

Détail Fenêtre de toit

LEGENDE			
Ch.	CHAUDIÈRE	G.C.	GARDE-CORPS
ETEL	ESPACE TECHNIQUE ELECTRIQUE DU LOGT.	L.V.	LAVE-VAISSELLE
PI	PLACARD	Fr	REFRIGERATEUR
VRE	VOLET ROULANT ÉLEC.	L.C.	LINAIRE COMPLEMENT.
O.B.	OSCILLO-BATTANT	Cuiss. Four	BLOC CUISSON FOUR
		L.L.	LAVE-LINGE
	Limite supérieure des trappes de visite <75cm du sol fini		SECHE-SERVIETTE
	FAUX-PLAFOND, SOFFITE : HAUTEUR MINI 2,20m		CAISSON AU SOL

Hauteur sous plafond des pièces principales sauf mention particulière : 2,50m