



LES BALCONS DE POËSY

280 Chemin des Violettes 74330 POISY

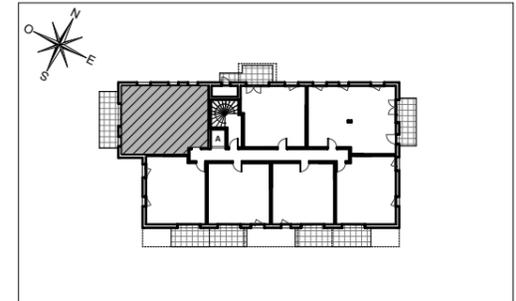

HALL ANCOLIE Appartement de 3 pièces n°A17 au 1er Étage

ENTREE	4,67 m ²
SÉJOUR / CUISINE	27,04 m ²
CHAMBRE 1	10,24 m ²
CHAMBRE 2	10,34 m ²
SALLE DE BAINS	4,42 m ²
WC	1,35 m ²
DEGAGEMENT	4,07 m ²
SURFACE TOTALE HABITABLE	62,13 m²
BALCON	12,00 m ²
SURFACE TOTALE PRIVATIVE	74,13 m²

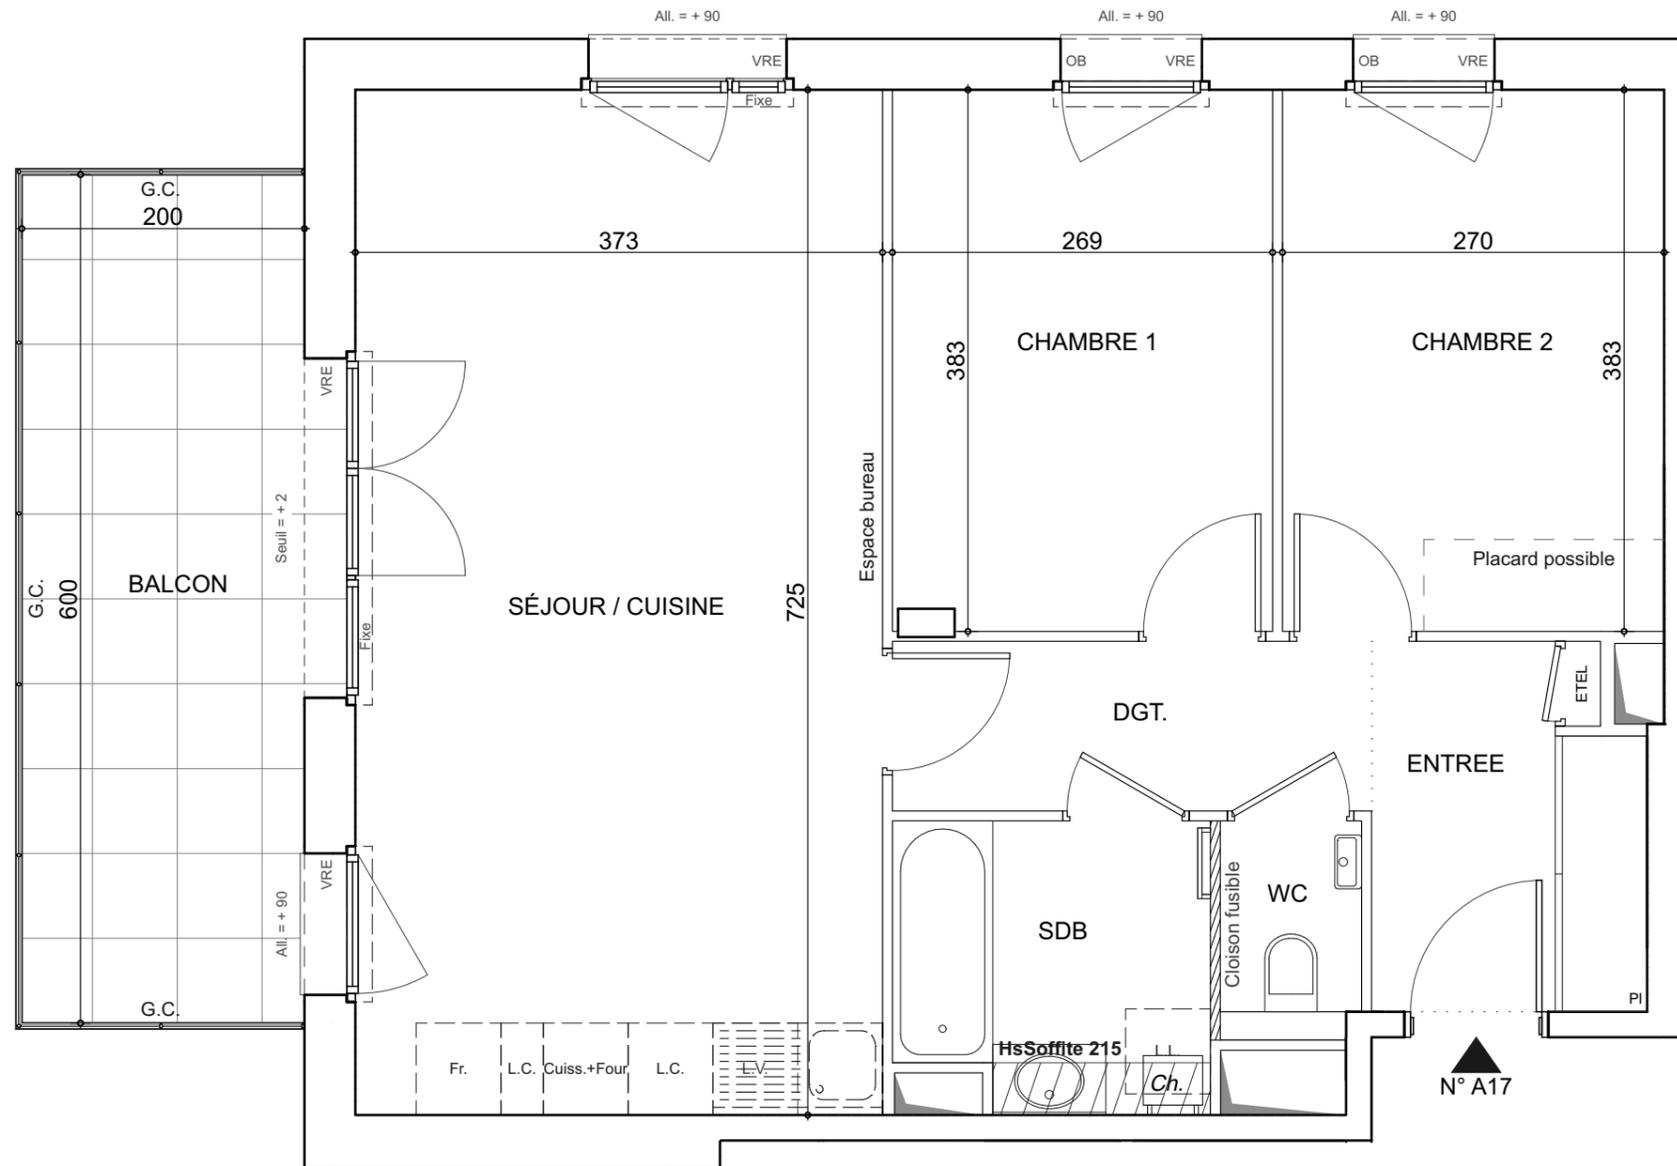

LEGENDE			
Ch.	CHAUDIÈRE	G.C.	GARDE-CORPS
ETEL	ESPACE TECHNIQUE ELECTRIQUE DU LOGT.	L.V.	LAVE-VAISSELLE
PI	PLACARD	Fr	REFRIGERATEUR
VRE	VOILET ROULANT ÉLEC.	L.C.	LINEAIRE COMPLEMENT.
O.B.	OSCILLO-BATTANT	Cuiss Four	BLOC CUISSON FOUR
		L.L.	LAVE-LINGE
	Limite supérieure des trappes de visite <75cm du sol fini		SECHE-SERVIETTE
	CLOISON FUSIBLE		FAUX-PLAFOND, SOFFITE : HAUTEUR MINI 2,20m
	FAUX-PLAFOND, SOFFITE : HAUTEUR MINI 2,20m		CAISSON AU SOL

Hauteur sous plafond des pièces principales sauf mention particulière : 2,50m

Echelle		Date	05/12/2024	Indice : 5
---------	--	------	------------	------------