


LES BALCONS DE POËSY


121 Chemin de Monod 74330 POISY

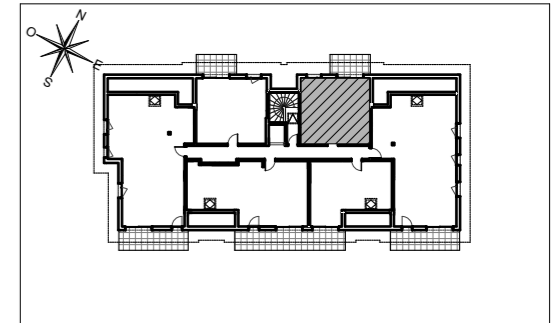

HALL A

Appartement de 2 pièces
n°A21 au 2ème Étage

ENTREE	3,63 m ²
SÉJOUR / CUISINE	21,37 m ²
CHAMBRE	12,06 m ²
SDE/WC	4,98 m ²
SURFACE TOTALE HABITABLE	42,04 m²
BALCON	7,80 m ²
SURFACE TOTALE PRIVATIVE	49,84 m²

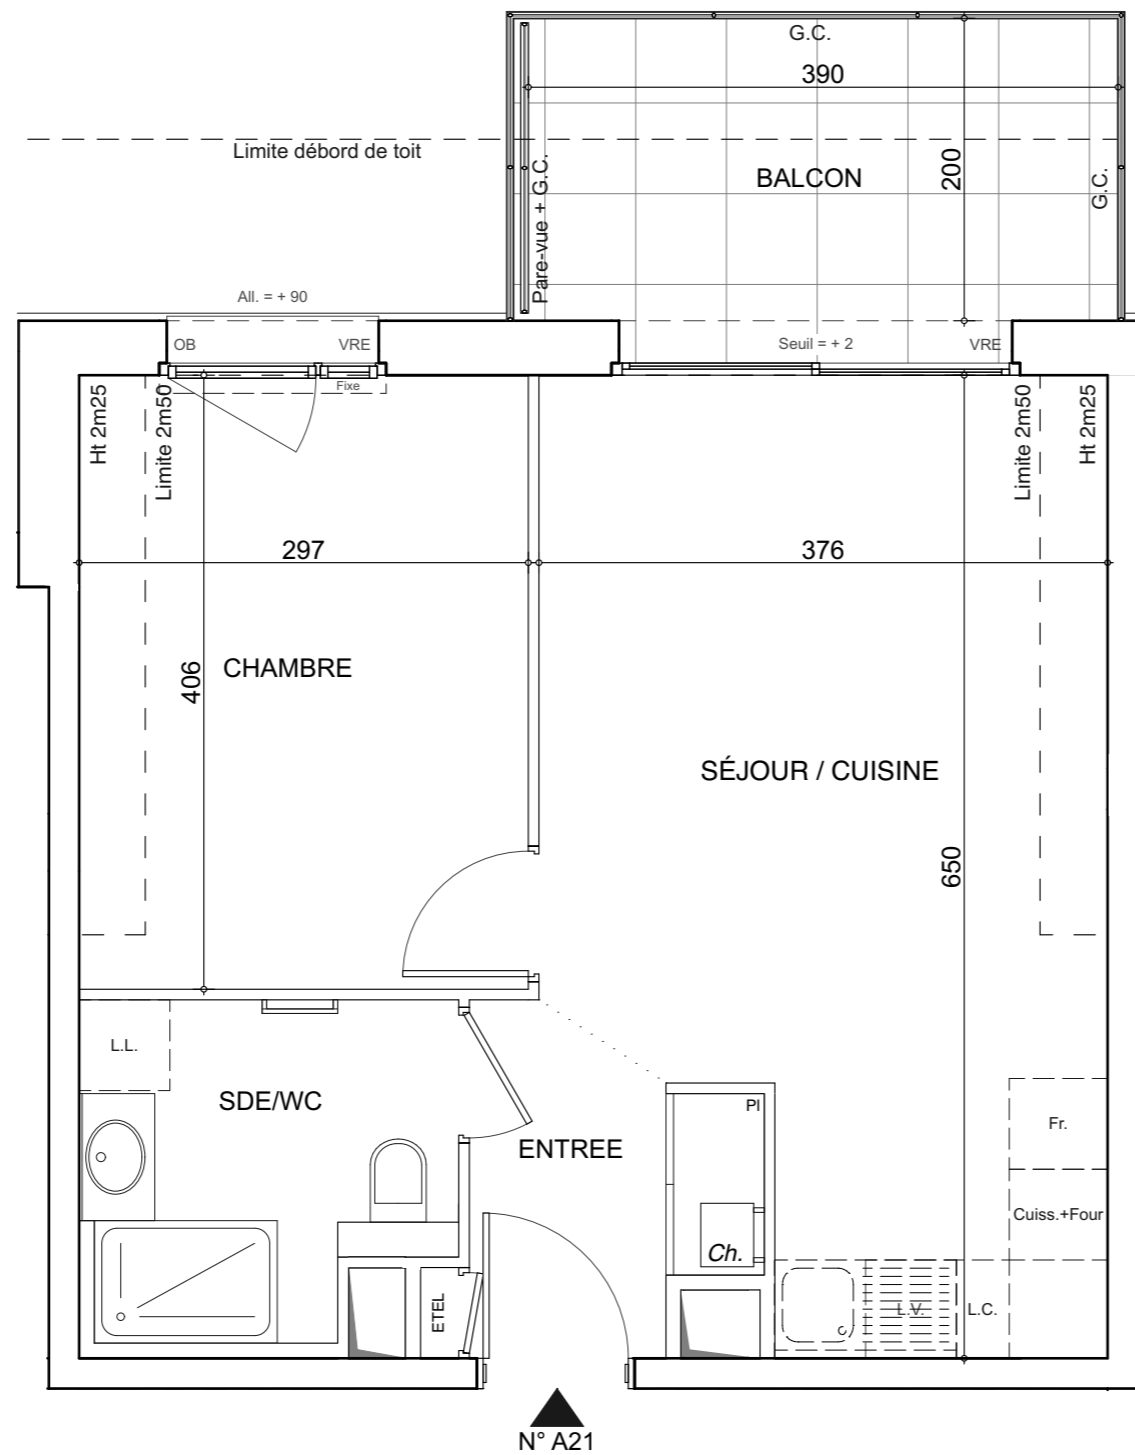

LEGENDE

Ch.	CHAUDIÈRE	L.V.	LAVE-VAISSELLE
ETEL	ESPACE TECHNIQUE ELECTRIQUE DU LOGT.	Fr	REFRIGERATEUR
PI	PLACARD	L.C.	LINEAIRE COMPLEMENT.
VRE	VOLET ROULANT ÉLEC.	Cuiss. Four	BLOC CUISSON FOUR
G.C.	GARDE-CORPS	L.L.	LAVE-LINGE

Limite supérieure des trappes de visite <75cm du sol fini

	CLOISON FUSIBLE		SECHE-SERVIETTE
	FAUX-PLAFOND, SOFFITE : HAUTEUR MINI 2,20m		

Hauteur sous plafond des pièces principales sauf mention particulière : 2,50m

Echelle		Date	05/12/2023	Indice : 1
---------	--	------	------------	------------