



LES BALCONS DE POËSY

286 Chemin des Violettes 74330 POISY

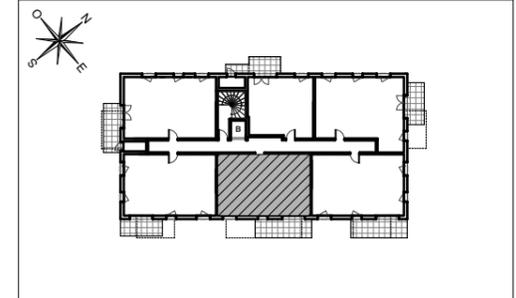

HALL BELLADONE Appartement de 3 pièces n°B14 au 1er Étage

ENTREE	4,28 m ²
SÉJOUR / CUISINE	28,09 m ²
CHAMBRE 1	10,07 m ²
CHAMBRE 2	10,65 m ²
SALLE DE BAINS	4,48 m ²
WC	1,29 m ²
DEGAGEMENT	2,34 m ²
SURFACE TOTALE HABITABLE	61,20 m²
BALCON	12,00 m ²
SURFACE TOTALE PRIVATIVE	73,20 m²

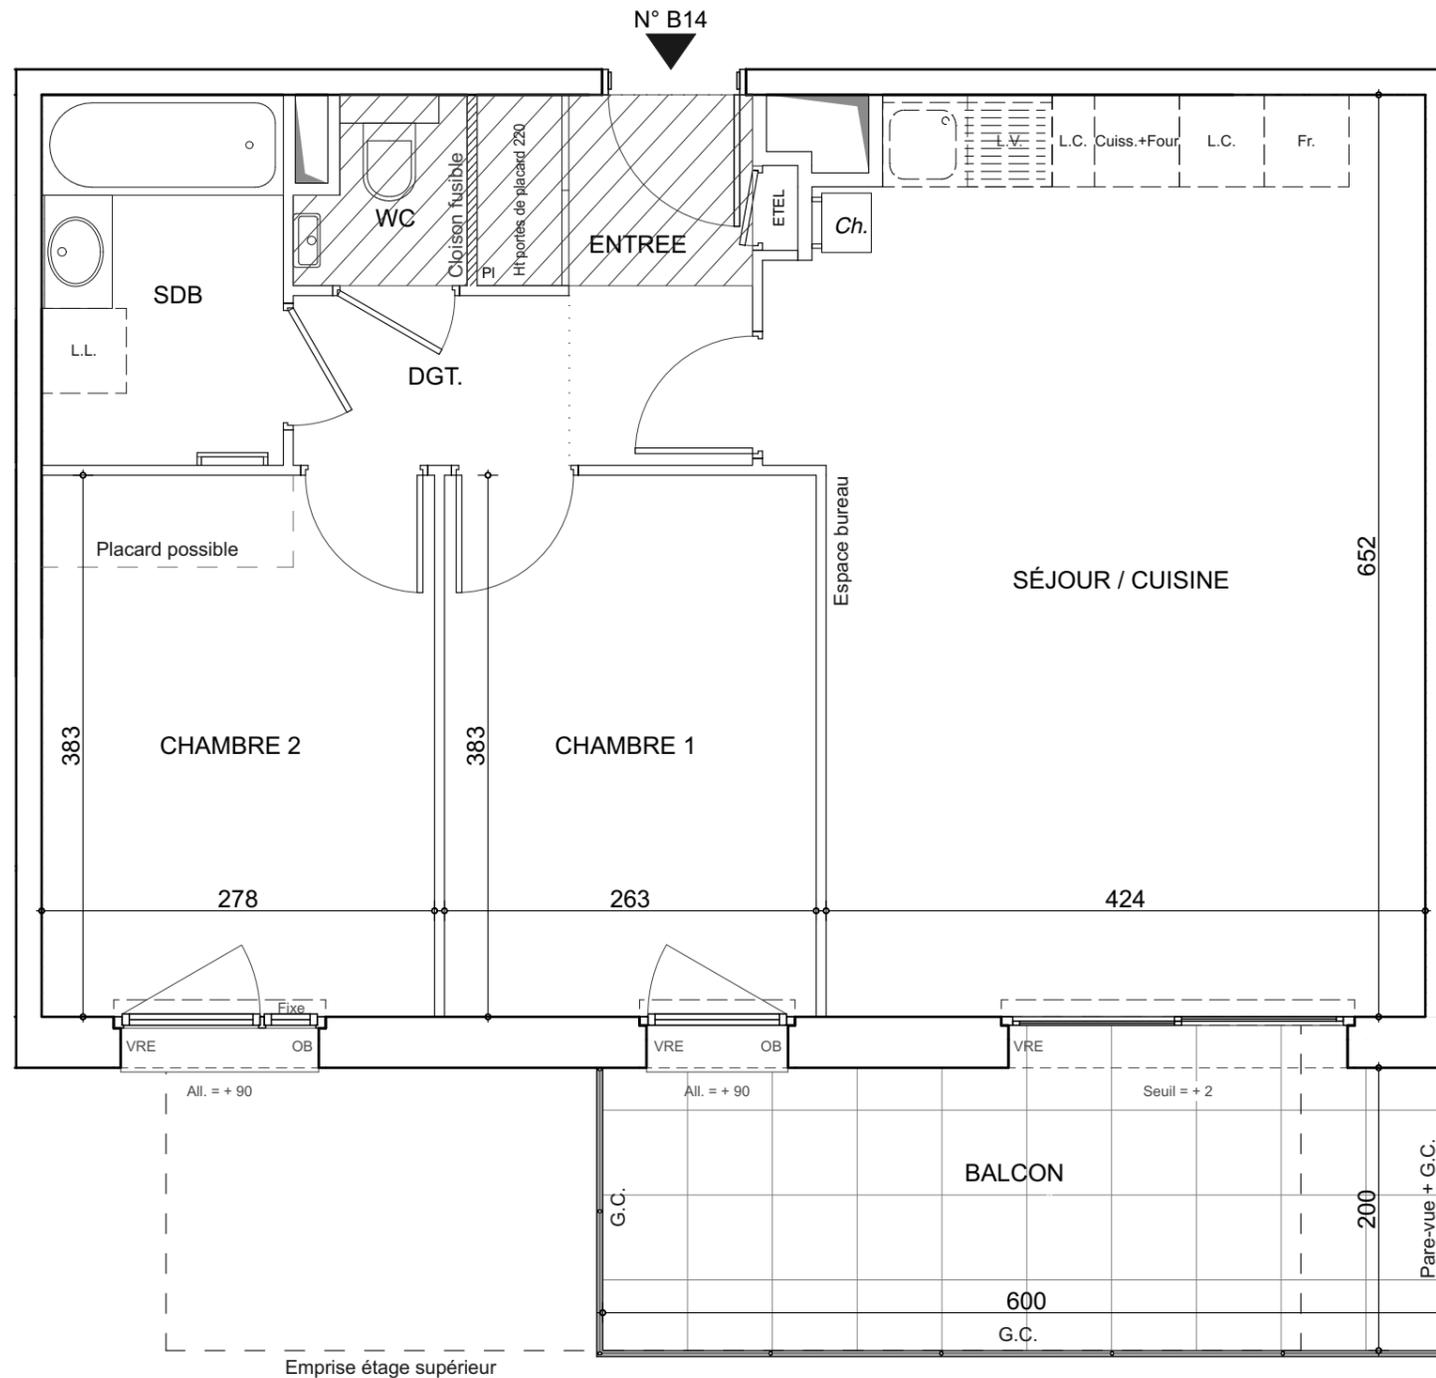

LEGENDE			
Ch.	CHAUDIÈRE	G.C.	GARDE-CORPS
EDEL	ESPACE TECHNIQUE ELECTRIQUE DU LOGT.	L.V.	LAVE-VAISSELLE
PI	PLACARD	Fr	REFRIGERATEUR
VRE	VOLET ROULANT ÉLEC.	L.C.	LINEAIRE COMPLEMENT.
O.B.	OSCILLO-BATTANT	Cuiss Four	BLOC CUISSON FOUR
		L.L.	LAVE-LINGE
	Limite supérieure des trappes de visite <75cm du sol fini		SECHE-SERVIETTE
	CLOISON FUSIBLE		FAUX-PLAFOND, SOFFITE : HAUTEUR MINI 2,20m
	CAISSON AU SOL		

Hauteur sous plafond des pièces principales sauf mention particulière : 2,50m

Echelle		Date	05/12/2024	Indice : 5
---------	--	------	------------	------------