


LES BALCONS DE POËSY


121 Chemin de Monod 74330 POISY

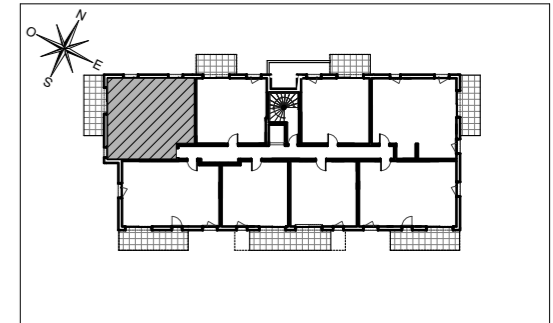

HALL A

Appartement de 3 pièces
n°A17 au 1er Étage

ENTREE	4,87 m ²
SÉJOUR / CUISINE	26,54 m ²
CHAMBRE 1	11,75 m ²
CHAMBRE 2	10,02 m ²
SDB	5,03 m ²
WC	1,26 m ²
DGT	3,57 m ²
SURFACE TOTALE HABITABLE	63,04 m²
BALCON	12,00 m ²
SURFACE TOTALE PRIVATIVE	75,04 m²

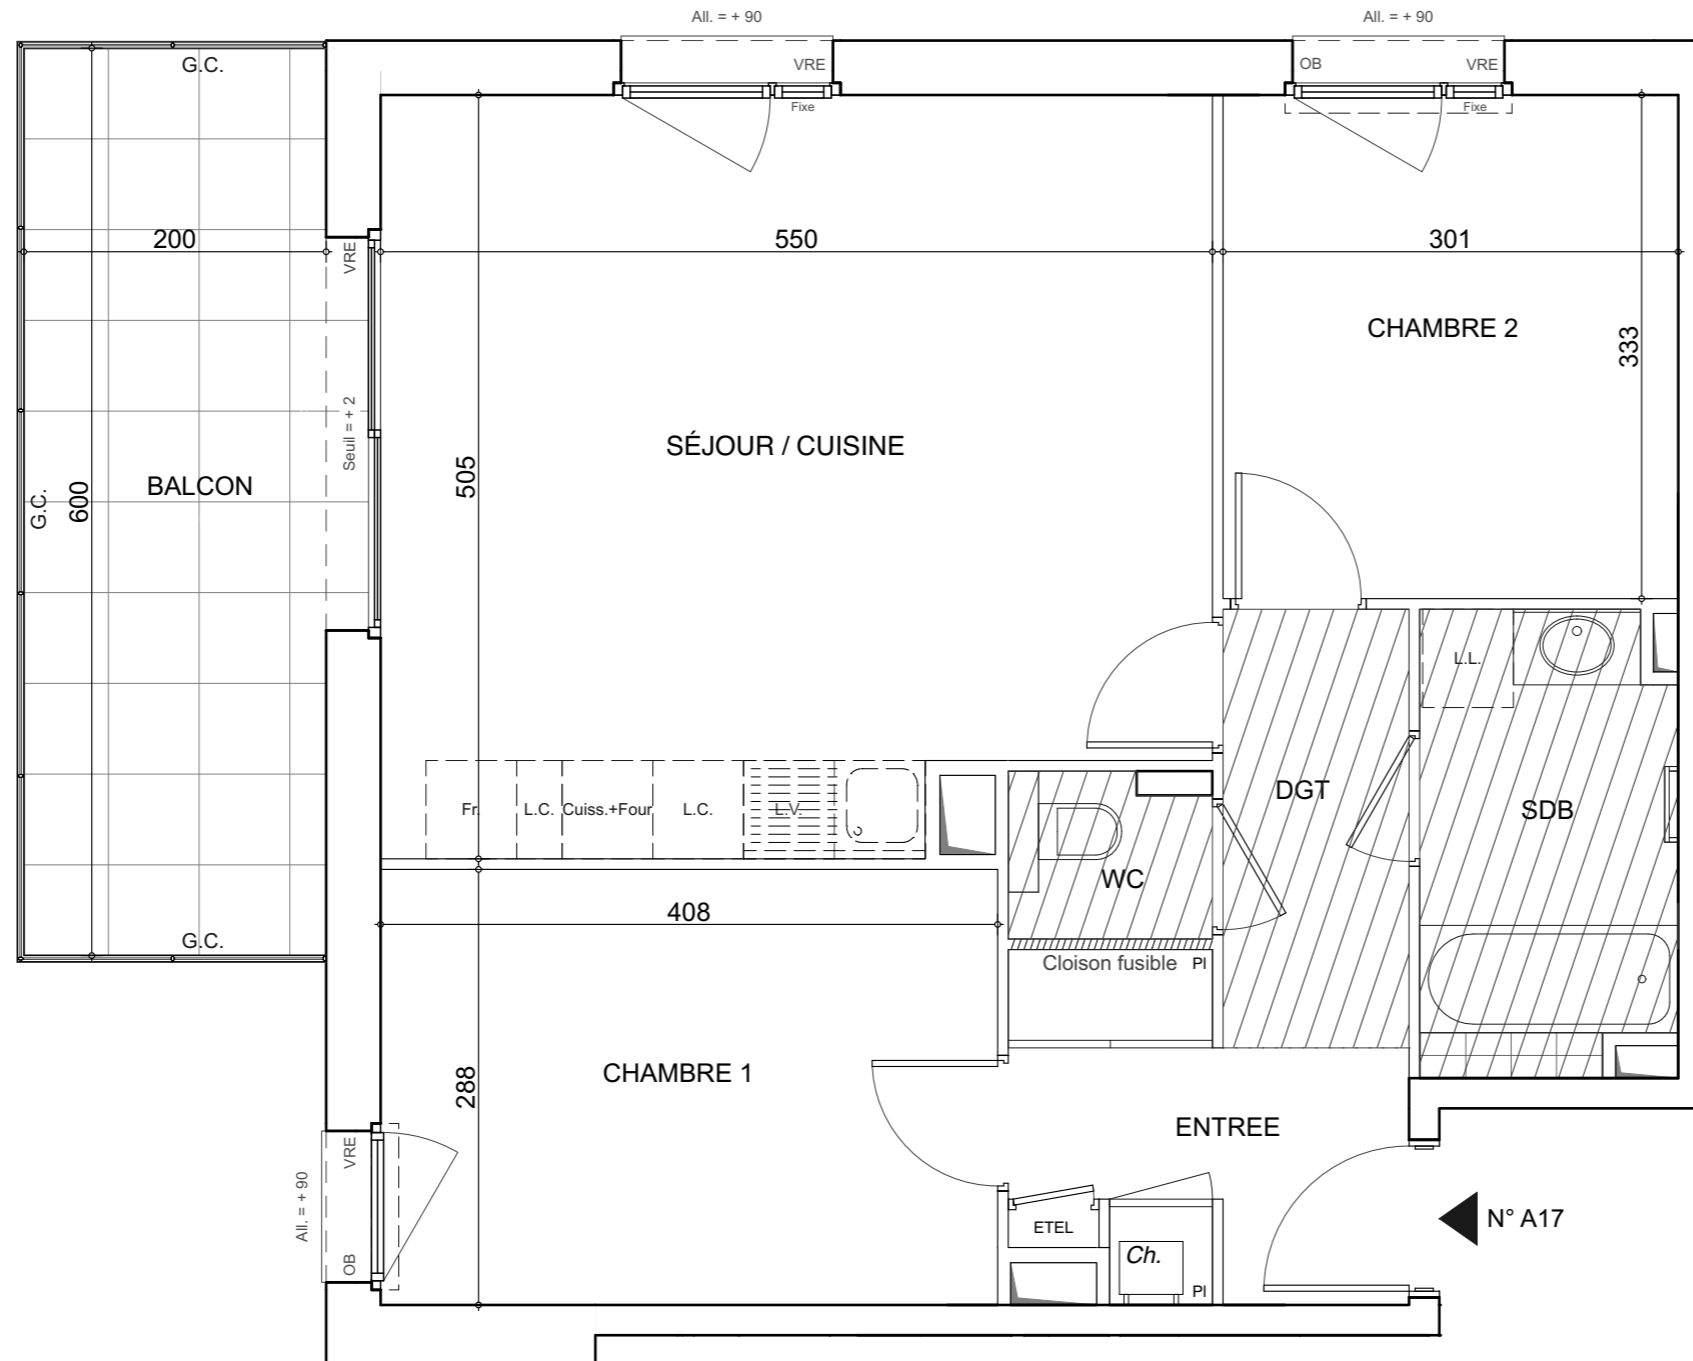

LEGENDE

Ch.	CHAUDIÈRE	L.V.	LAVE-VAISSELLE
ETEL	ESPACE TECHNIQUE ELECTRIQUE DU LOGT.	Fr	REFRIGERATEUR
PI	PLACARD	L.C.	LINAIRE COMPLEMENT.
VRE	VOLET ROULANT ÉLEC.	Cuiss. Four	BLOC CUISSON FOUR
G.C.	GARDE-CORPS	L.L.	LAVE-LINGE

Limite supérieure des trappes de visite <75cm du sol fini	
	CLOISON FUSIBLE
	SECHE-SERVIETTE
	FAUX-PLAFOND, SOFFITE : HAUTEUR MINI 2,20m

Hauteur sous plafond des pièces principales sauf mention particulière : 2,50m

Echelle		Date	05/12/2023	Indice : 1
---------	--	------	------------	------------