



Plan des jardin et terrasse - Sans échelle

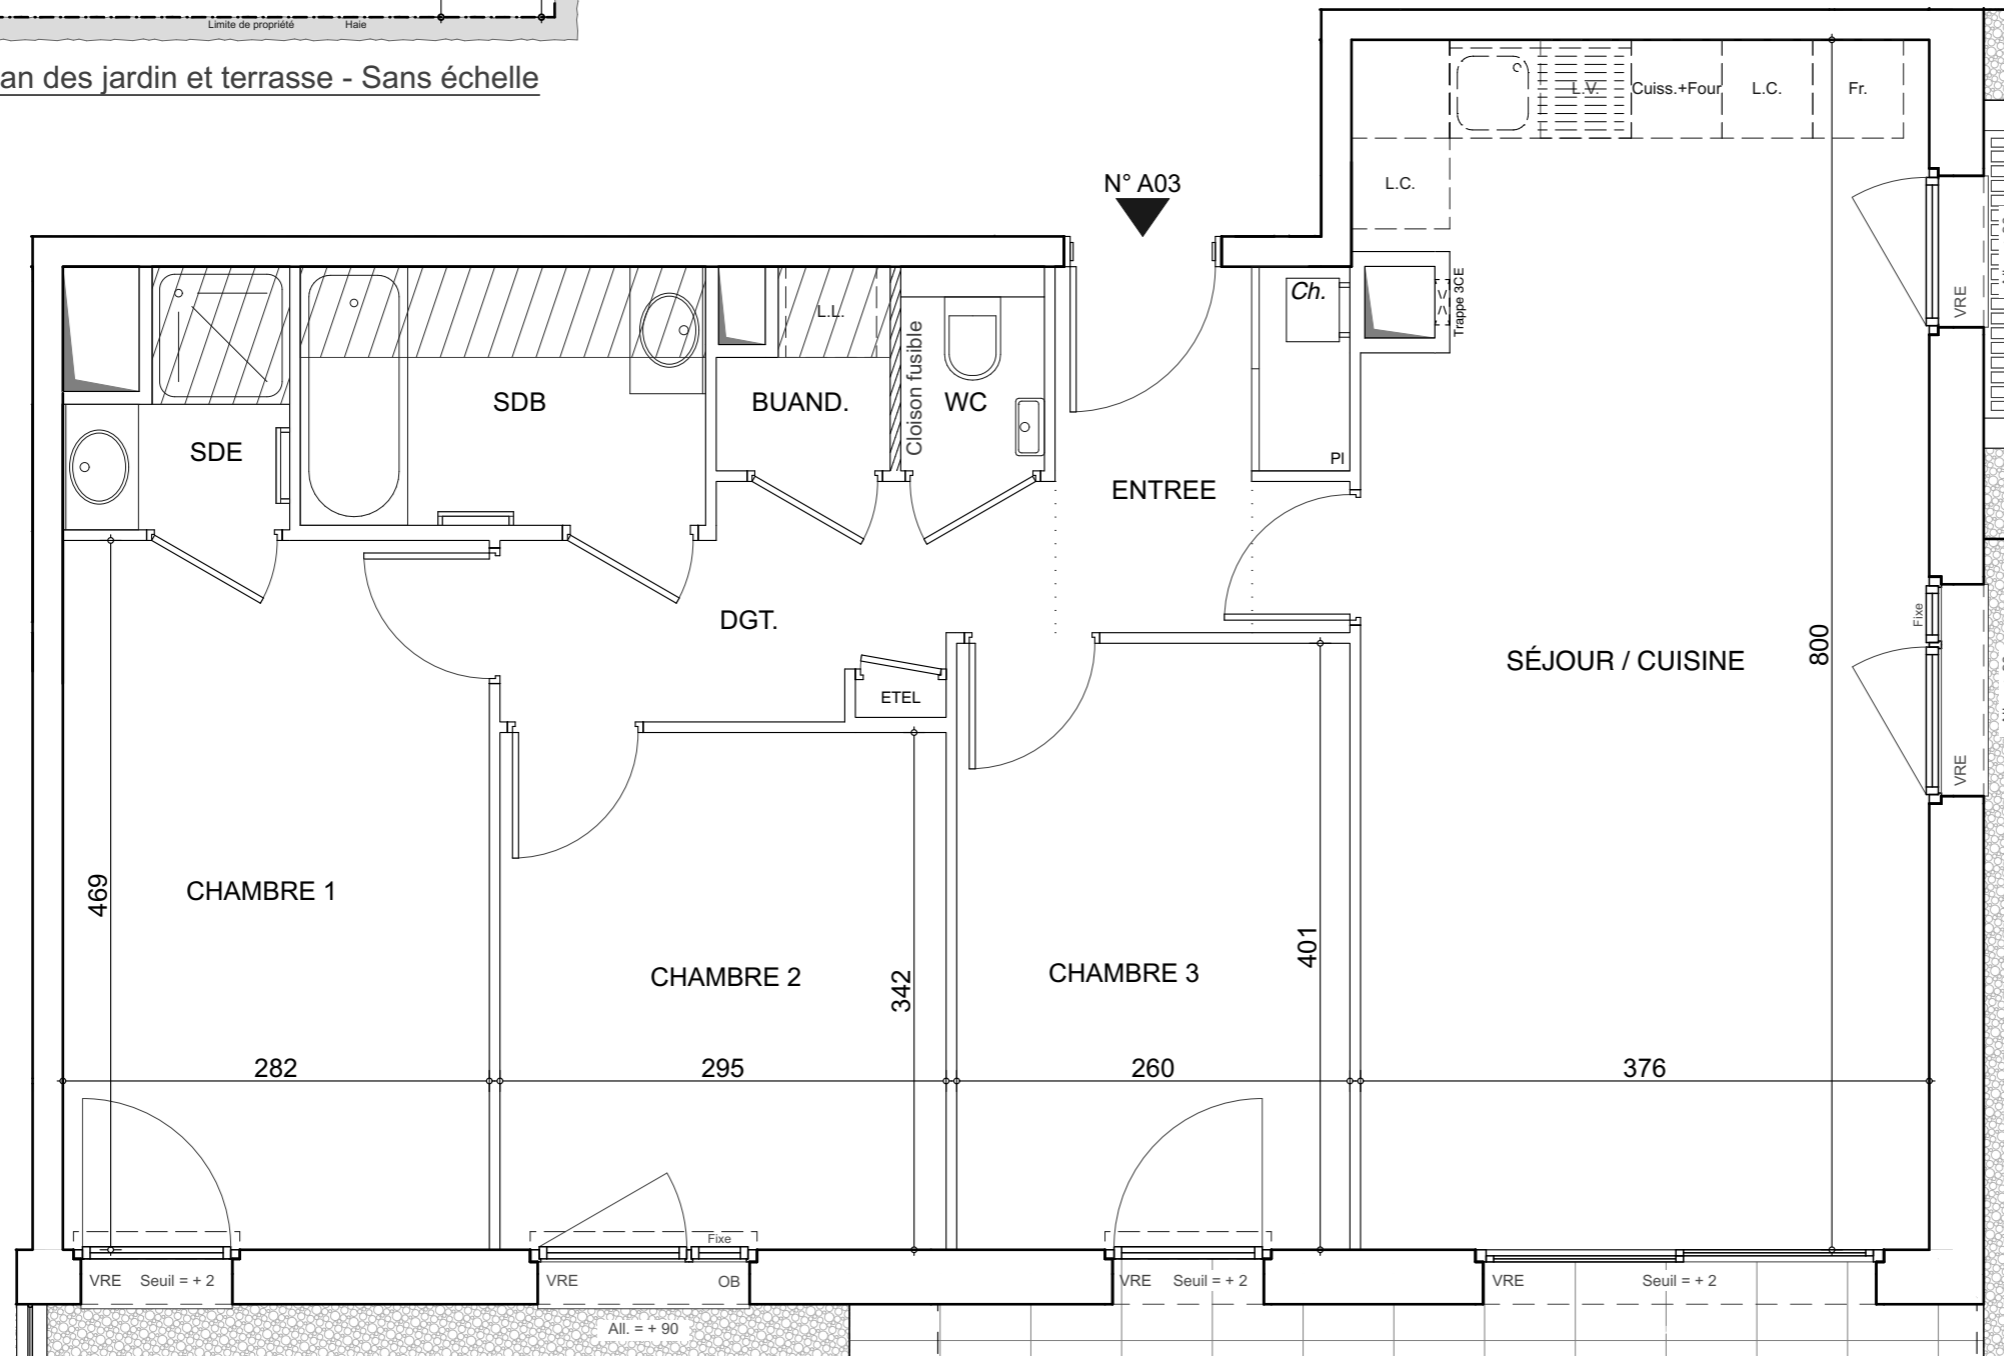

LES BALCONS DE POËSY

121 Chemin de Monod 74330 POISY

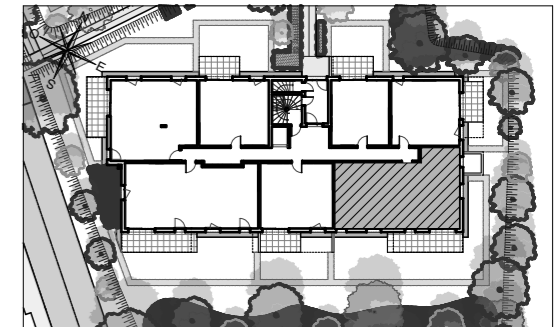

HALL A

Appartement de 4 pièces
n°A03 au Rez de Jardin

ENTREE	4,67 m ²
SÉJOUR / CUISINE	29,77 m ²
CHAMBRE 1	13,23 m ²
CHAMBRE 2	10,09 m ²
CHAMBRE 3	10,43 m ²
SDE	2,07 m ²
SDB	4,58 m ²
WC	1,09 m ²
BUAND.	1,31 m ²
DGT.	4,62 m ²
SURFACE TOTALE HABITABLE	81,86 m²
TERRASSE	15,00 m ²
JARDIN PRIVATIF	58,20 m ²
SURFACE TOTALE PRIVATIVE	155,06 m²

LEGENDE

Ch.	CHAUDIÈRE	L.V.	LAVE-VAISSELLE
ETEL	ESPACE TECHNIQUE ELECTRIQUE DU LOGT.	Fr	REFRIGERATEUR
PI	PLACARD	L.C.	LINEAIRE COMPLEMENT.
VRE	VOLET ROULANT ÉLEC.	Cuiss. Four	BLOC CUISSON FOUR
G.C.	GARDE-CORPS	L.L.	LAVE-LINGE

Limite supérieure des trappes de visite <75cm du sol fini

	CLOISON FUSIBLE		SECHE-SERVIETTE
	FAUX-PLAFOND, SOFFITE : HAUTEUR MINI 2,20m		

Hauteur sous plafond des pièces principales sauf mention particulière : 2,50m

Echelle		Date	05/12/2023	Indice : 1
---------	--	------	------------	------------