
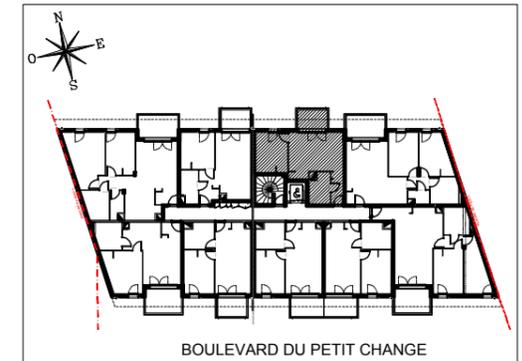


CARRE SAINT-GEORGES

135 Boulevard du Petit Change
24000 - PERIGUEUX

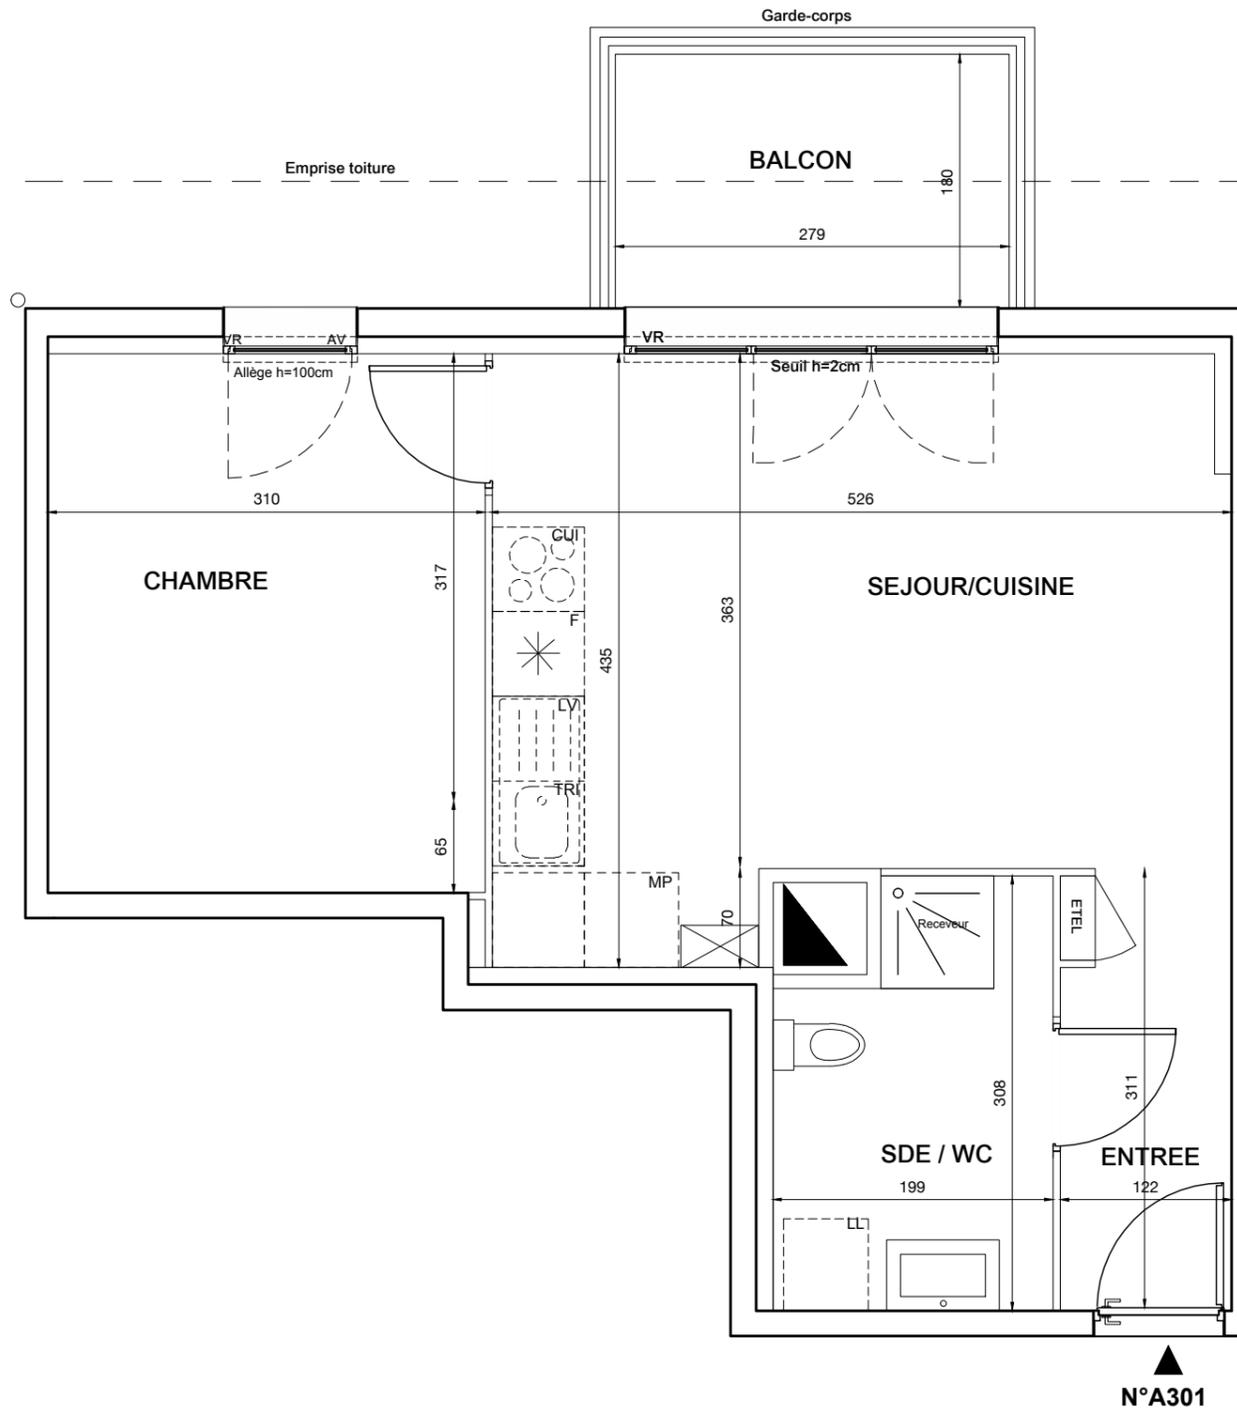

HALL A Appartement de 2 pièces n°A301 au 3ème étage

ENTREE	3,63 m ²
SEJOUR / CUISINE	20,32 m ²
CHAMBRE	11,83 m ²
SALLE D'EAU / WC	5,49 m ²
SURFACE TOTALE HABITABLE	41,27 m²
BALCON	5,78 m ²
SURFACE TOTALE PRIVATIVE	47,05 m²

LEGENDE			
LL	LAVE-LINGE	CUI	BLOC CUISSON
LV	LAVE-VAISSELLE	F	REFRIGERATEUR
TRI	TRI SELECTIF	LC	LINEAIRE COMPLEMENT. (EXIGENCE NF HABITAT)
MP	MODULE PACK (SI PACK PAV OU PAL ACHETE EN SUPPLEMENT)	---	LIMITE SUP. DES TRAPPES DE VISITE DES CUISINES < 75CM DU SOL FINI
AV	ALLEGE VITREE	VR	VOLET ROULANT
GC	GARDE-CORPS	ETEL	ESPACE TECH. ELEC. DU LOGEMENT
	SOFFITE		CHAUDIERE
	RETOMBEE DE POUTRE		

Hauteur sous plafond des pièces principales sauf mention particulière : 2.50 m

Echelle		Date	06/01/2025	Indice : 14
---------	--	------	------------	-------------