
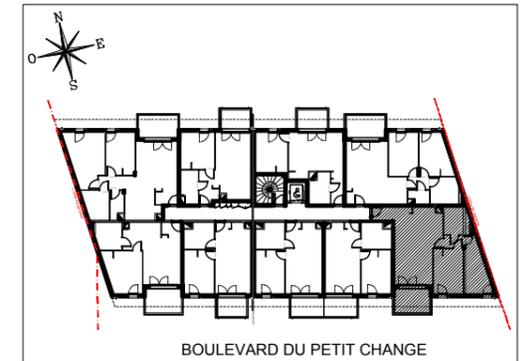


CARRE SAINT-GEORGES

135 Boulevard du Petit Change
24000 - PERIGUEUX

N°A403

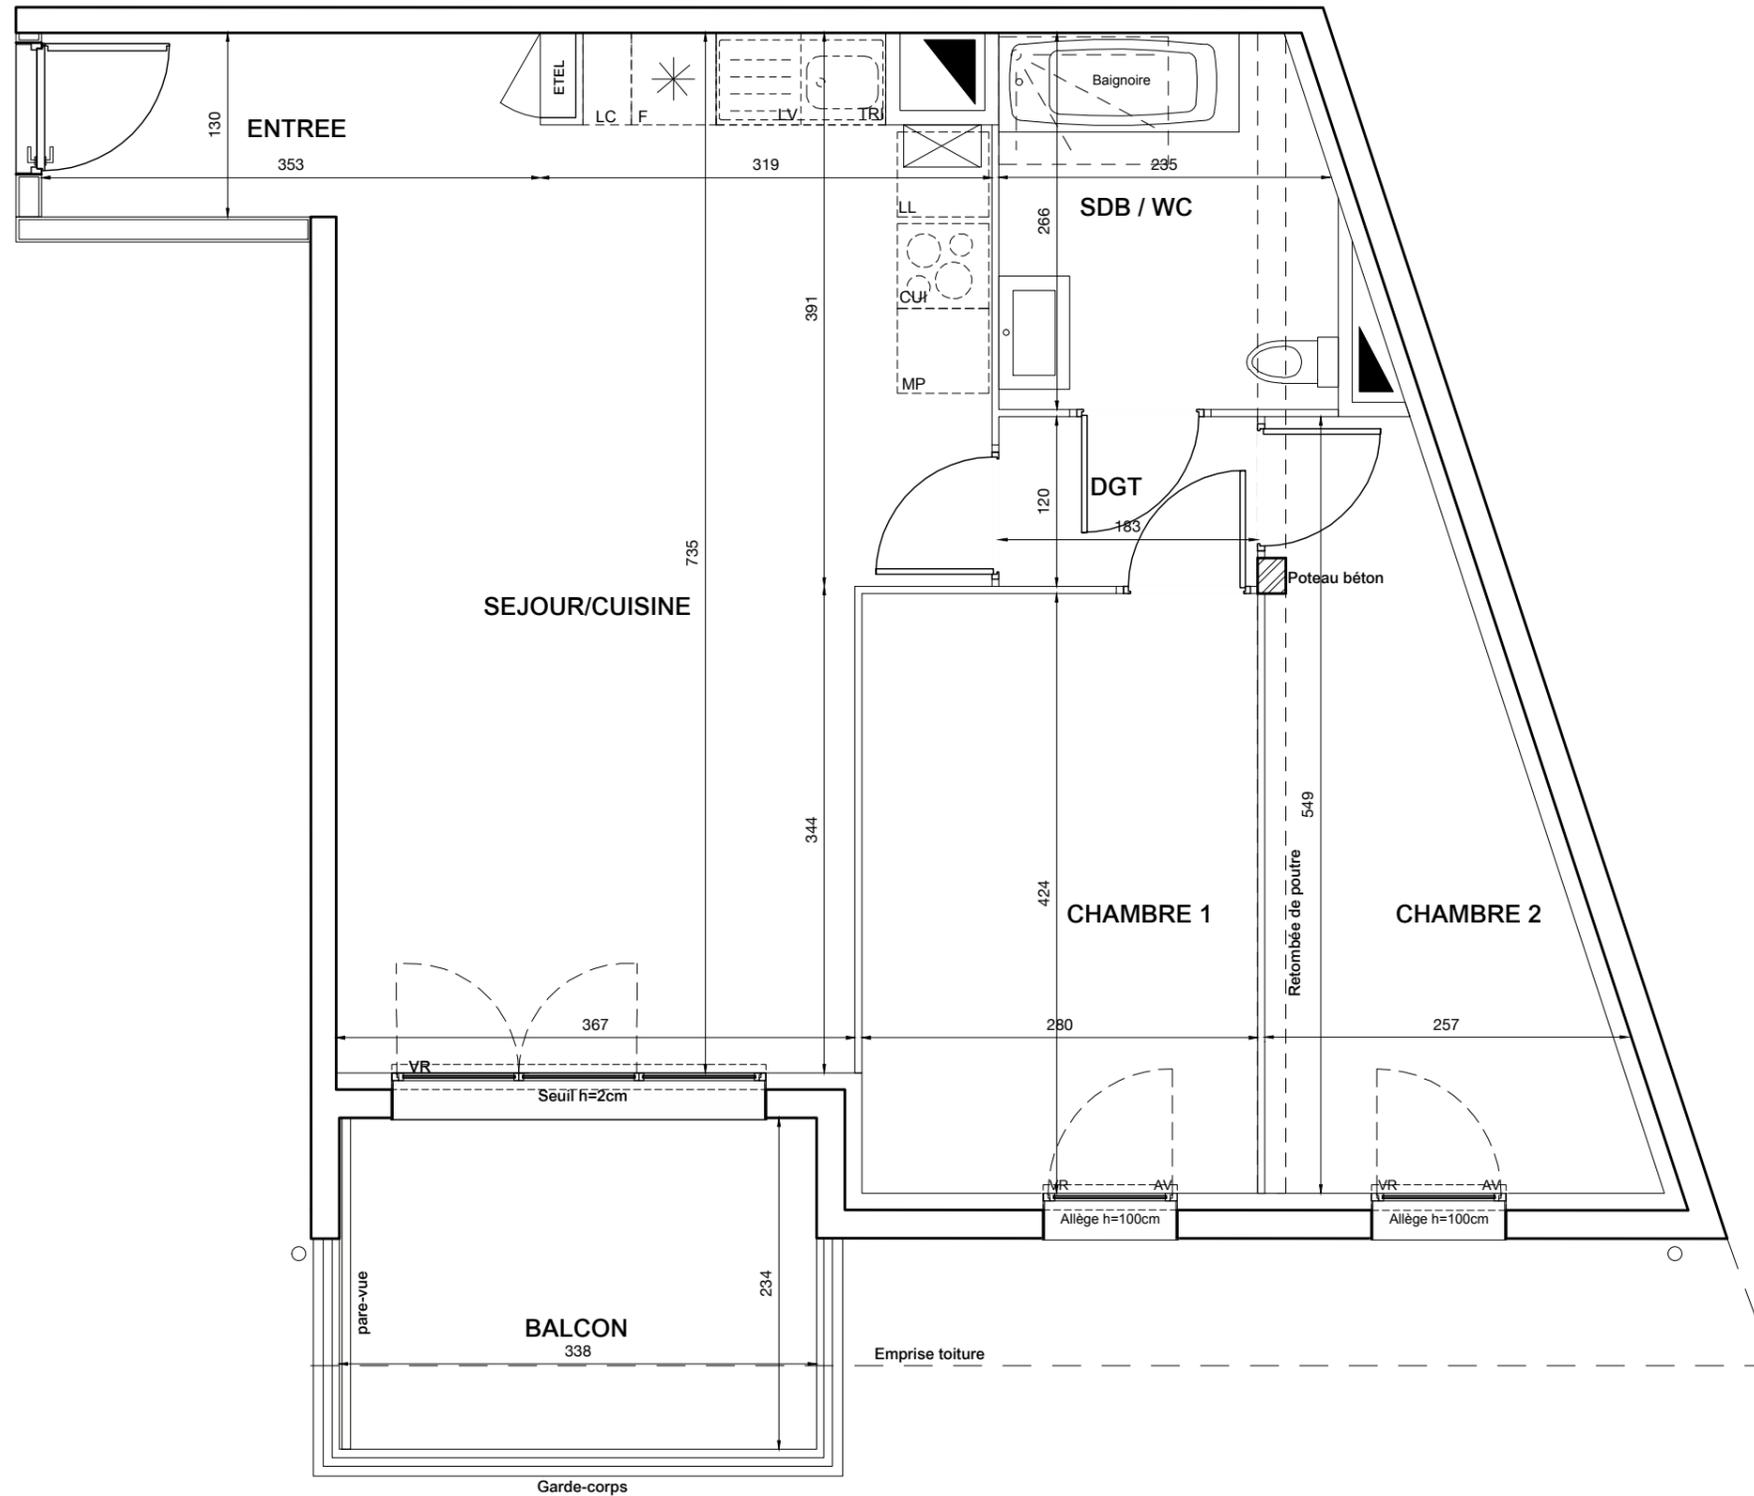

HALL A
Appartement de 3 pièces
n°A403 au 4ème étage

ENTREE	4,37 m ²
SEJOUR / CUISINE	28,44 m ²
CHAMBRE 1	11,88 m ²
CHAMBRE 2	10,56 m ²
SALLE DE BAINS / WC	6,17 m ²
DEGAGEMENT	2,20 m ²
SURFACE TOTALE HABITABLE	63,62 m²
BALCON	8,68 m ²
SURFACE TOTALE PRIVATIVE	72,30 m²

LEGENDE

LL	LAVE-LINGE	CUI	BLOC CUISSON
LV	LAVE-VAISSELLE	F	REFRIGERATEUR
TRI	TRI SELECTIF	LC	LINEAIRE COMPLEMENT. (EXIGENCE NF HABITAT)
MP	MODULE PACK (SI PACK PAV OU PAL ACHETE EN SUPPLEMENT)		LIMITE SUP. DES TRAPPES DE VISITE DES CUISINES < 75CM DU SOL FINI
AV	ALLEGE VITREE	VR	VOLET ROULANT
GC	GARDE-CORPS	ETEL	ESPACE TECH. ELEC. DU LOGEMENT
	SOFFITE		CHAUDIERE
	RETOMBEE DE POUTRE		

Hauteur sous plafond des pièces principales sauf mention particulière : 2.50 m

Echelle		Date	06/01/2025	Indice	14
---------	--	------	------------	--------	----