
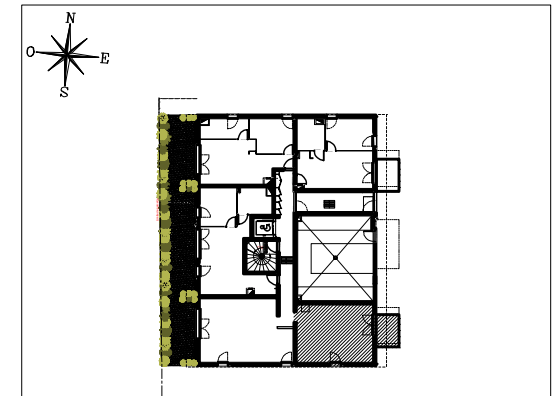


CARRE SAINT-GEORGES

135 Boulevard du Petit Change
24000 - PERIGUEUX

N°B003

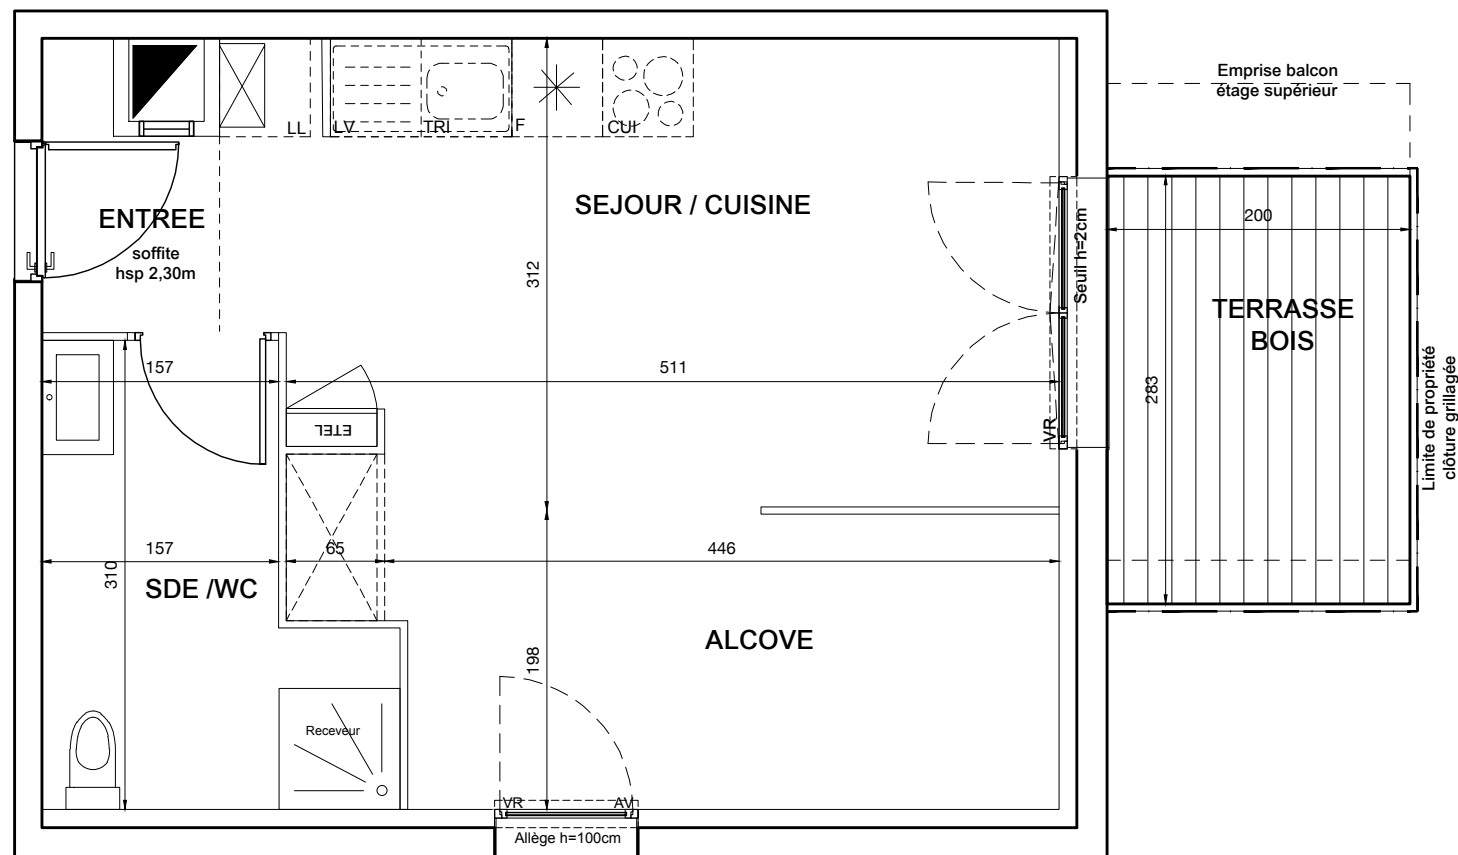

HALL B

Appartement de 1 pièce
n° B003 au rez-de-jardin

ENTREE	2,85 m ²
SEJOUR / CUISINE	15,21 m ²
ALCOVE	9,35 m ²
SALLE D'EAU / WC	5,82 m ²
SURFACE TOTALE HABITABLE	33,23 m²
TERRASSE	5,66 m ²
SURFACE TOTALE PRIVATIVE	38,89 m²

LEGENDE

LL	LAVE-LINGE	CUI	BLOC CUISSON
LV	LAVE-VAISSELLE	F	REFRIGERATEUR
TRI	TRI SELECTIF	LC	LINEAIRE COMPLEMENT. (EXIGENCE NF HABITAT)
MP	MODULE PACK (SI PACK PAV OU PAL ACHETE EN SUPPLEMENT)	LIMITE SUP. DES TRAPPES DE VISITE DES CUISINES < 75CM DU SOL FINI	
AV	ALLEGE VITREE	VR	VOLET ROULANT
GC	GARDE-CORPS	E TEL	ESPACE TECH. ELEC. DU LOGEMENT
	SOFFITE		CHAUDIERE
	RETOMBEE DE POUTRE		

Hauteur sous plafond des pièces principales sauf mention particulière : 2.50 m

Echelle		Date	07/05/2024	Indice	11
---------	--	------	------------	--------	----