
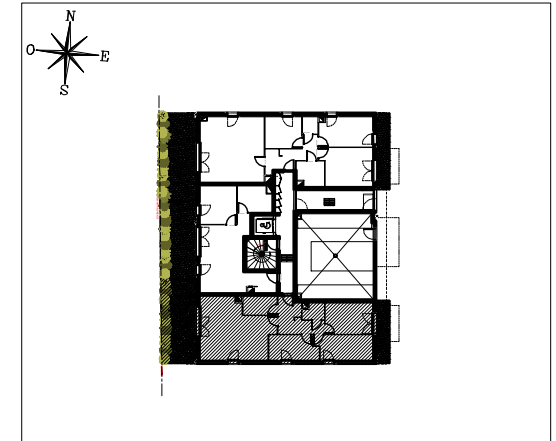


CARRE SAINT-GEORGES

135 Boulevard du Petit Change
24000 - PERIGUEUX

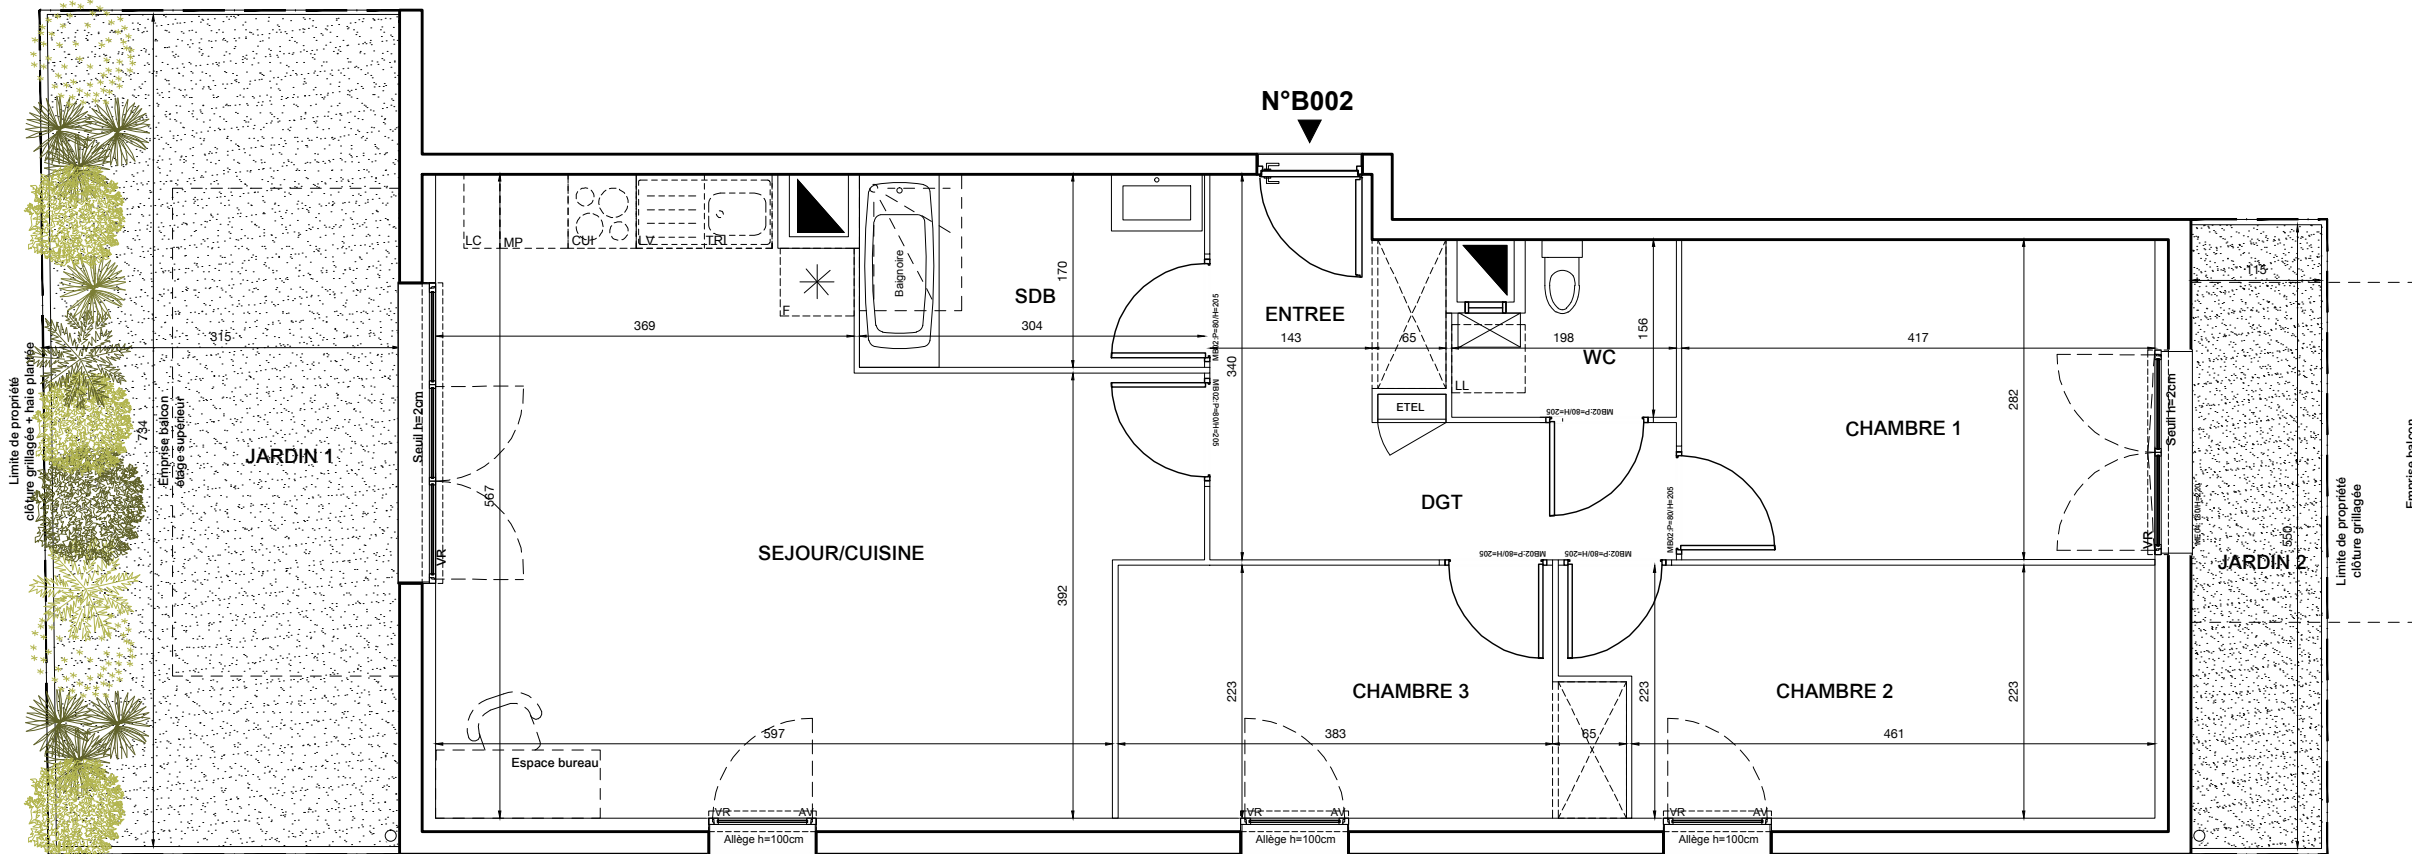

HALL B Appartement de 4 pièces n° B002 au rez-de-jardin

ENTREE	5,71 m ²
SEJOUR / CUISINE	30,77 m ²
CHAMBRE 1	11,76 m ²
CHAMBRE 2	10,91 m ²
CHAMBRE 3	9,31 m ²
SALLE DE BAINS	5,17 m ²
WC	2,68 m ²
DEGAGEMENT	3,24 m ²
SURFACE TOTALE HABITABLE	79,54 m²
JARDIN 1	22,49 m ²
JARDIN 2	6,33 m ²
SURFACE TOTALE PRIVATIVE	108,36 m²

LEGENDE

LL	LAVE-LINGE	CUI	BLOC CUISSON
LV	LAVE-VAISSELLE	F	REFRIGERATEUR
TRI	TRI SELECTIF	LC	LINEAIRE COMPLEMENT. (EXIGENCE NF HABITAT)
MP	MODULE PACK (SI PACK PAV OU PAL ACHETE EN SUPPLEMENT)	LIMITE SUP. DES TRAPPES DE VISITE DES CUISINES < 75CM DU SOL FINI	
AV	ALLEGE VITREE	VR	VOLET ROULANT
GC	GARDE-CORPS	ETEL	ESPACE TECH. ELEC. DU LOGEMENT
	SOFFITE		CHAUDIERE
	RETOMBEE DE POUTRE		

Hauteur sous plafond des pièces principales sauf mention particulière : 2.50 m

Echelle		Date	30/06/2023	Indice : 5
---------	--	------	------------	------------