


"PALM SQUARE"


5 av. du Général Leclerc, 06700
Saint-Laurent-du-Var

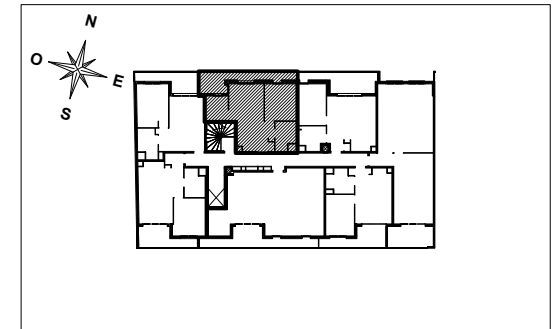

HALL 1

Appartement 2 pièces évolutif N° 141 au 4ème Etage

SEJOUR/CUISINE	23.63 m ²
CHAMBRE	11.42 m ²
ALCÔVE	5.28 m ²
SALLE D'EAU / WC	5.49 m ²
SURFACE TOTALE HABITABLE	45.82 m²
BALCON	9.63 m ²
SURFACE TOTALE PRIVATIVE	55.45 m²

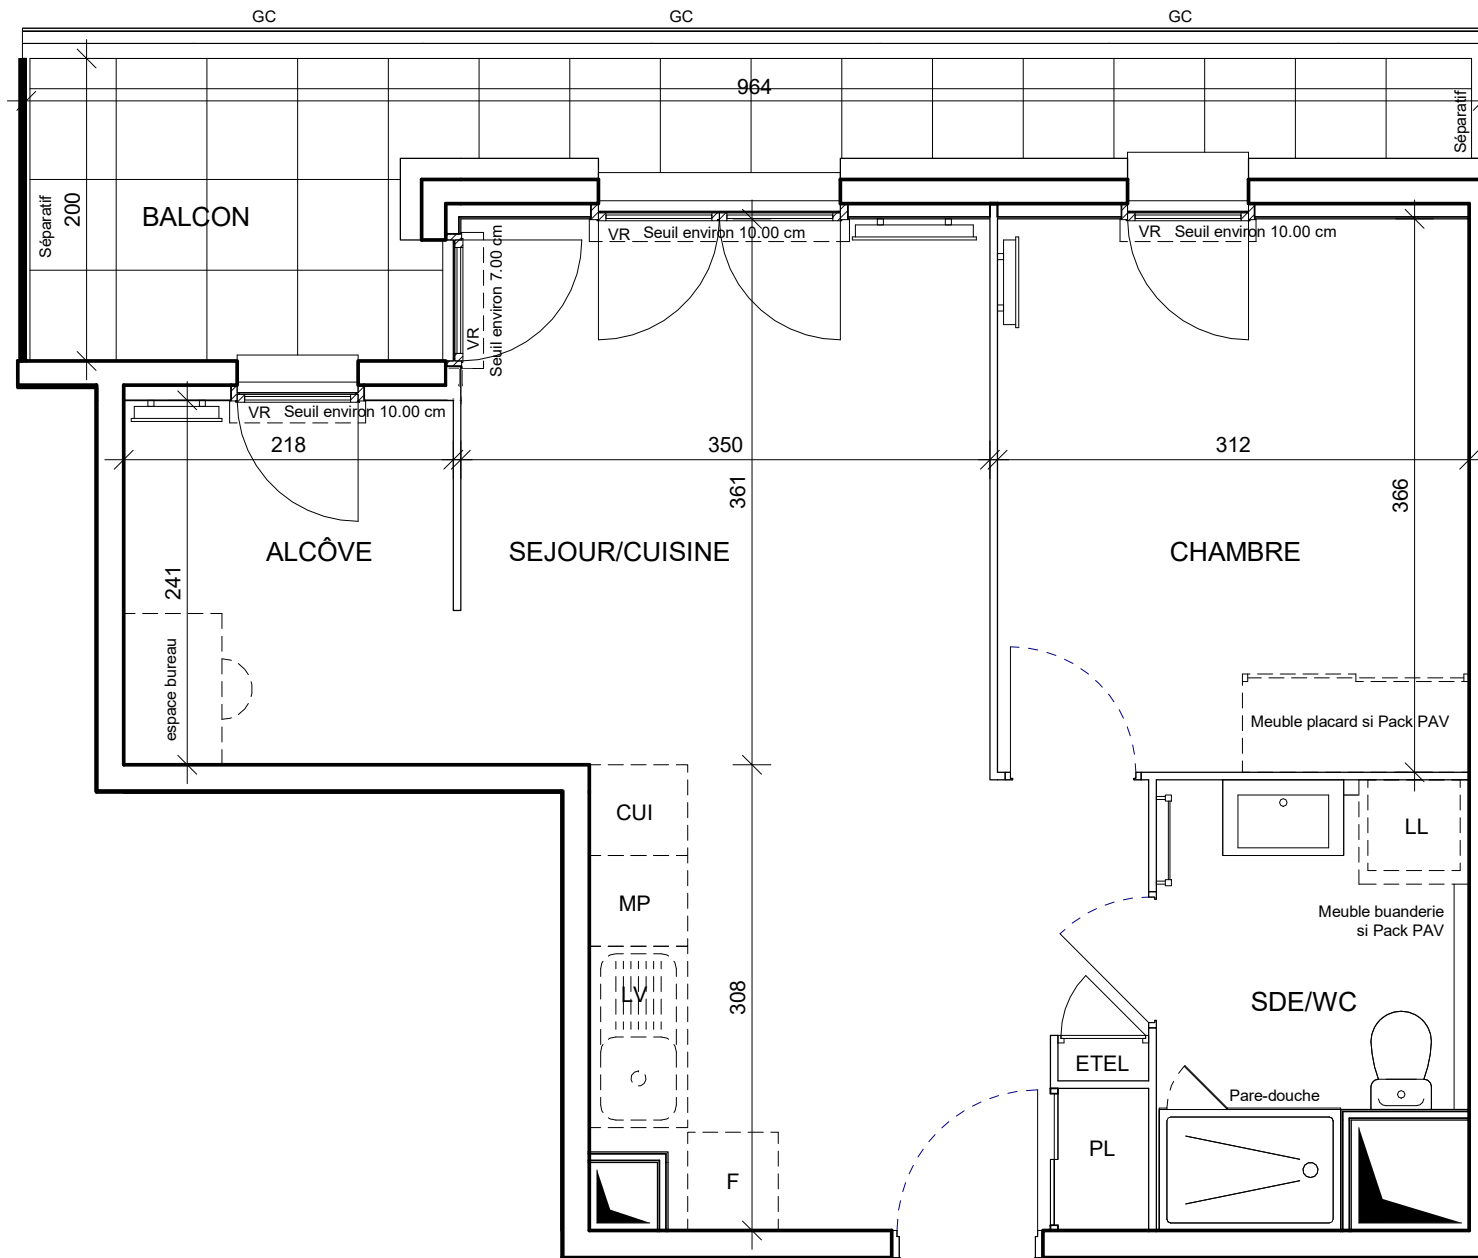

▲
N° 141

LEGENDE			
LL	LAVE-LINGE	CUI	BLOC CUISSON
LV	LAVE-VAISSELLE	F	REFRIGERATEUR
MP	MODULE PACK (SI PACK PAV OU PAL ACHETE EN SUPPLEMENT)	LC	LINEAIRE COMPLEMENT. (EXIGENCE NF HABITAT)
AV	ALLEGE VITREE	VR	VOLET ROULANT
GC	GARDE-CORPS	ETEL	ESPACE TECH. ELEC. DU LOGEMENT
VT	VITRAGE TRANSLUCIDE		RADIATEUR
	SOFFITE		SECHE-SERVIETTE
	RETOMBEE DE POUTRE		

Hauteur sous plafond des pièces principales sauf mention particulière : 2.50m

Echelle	10/07/2024	Plans Notaire
---------	------------	---------------

DES MODIFICATIONS SONT SUSCEPTIBLES D'ETRE APPORTEES A CE PLAN EN FONCTION DES NECESSITES TECHNIQUES OU REGLEMENTAIRES DE LA REALISATION, TANT EN CE QUI CONCERNE LES DIMENSIONS LIBRES, QUE L'EQUIPEMENT. LES SURFACES, LES HAUTEURS SOUS PLAFOND AINSI QUE LES HAUTEURS DE SEUILS OU D'ALLEGES INDIQUEES SONT APPROXIMATIVES. LES RETOMBES, SOFFITES, FAUX-PLAFONDS, TRAPPES DE VISITES, AINSI QUE L'EMPLACEMENT DES DESCENTES D'EAUX PLUVIALES, DES EQUIPEMENTS SANITAIRES NE SONT PAS TOUS FIGURES OU LE SONT A TITRE INDICATIF; LE NOMBRE, LA TAILLE ET L'EMPLACEMENT DES RADIATEURS SONT DONNES A TITRE INDICATIF ET SERONT PRECISES APRES ETUDE THERMIQUE; AUCUN ELEMENT DE CUISINE N'EST FOURNI HORS ACHAT PACK.

