

"Le Saint-Jacques"

47-51, Rue Saint-Jacques
DIEPPE (76200)

Projet de restauration - Indice A

Lot A101

Type ST

PLAN DE NIVEAU

R+1

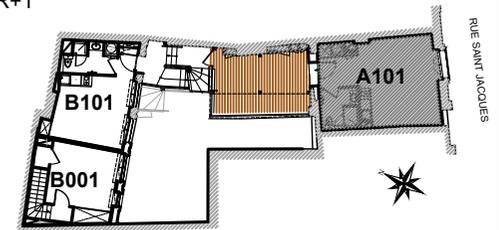


Tableau des surfaces

SURFACES EXISTANTES


Surface Carrez avant travaux 32.29 m²

SURFACES PROJETEES

Pièces	Surfaces projetées
Séjour / Kitchenette	26.00
SdE / WC	4.66

TOTAL 30.66 m²

Terrasse 18,12 m²

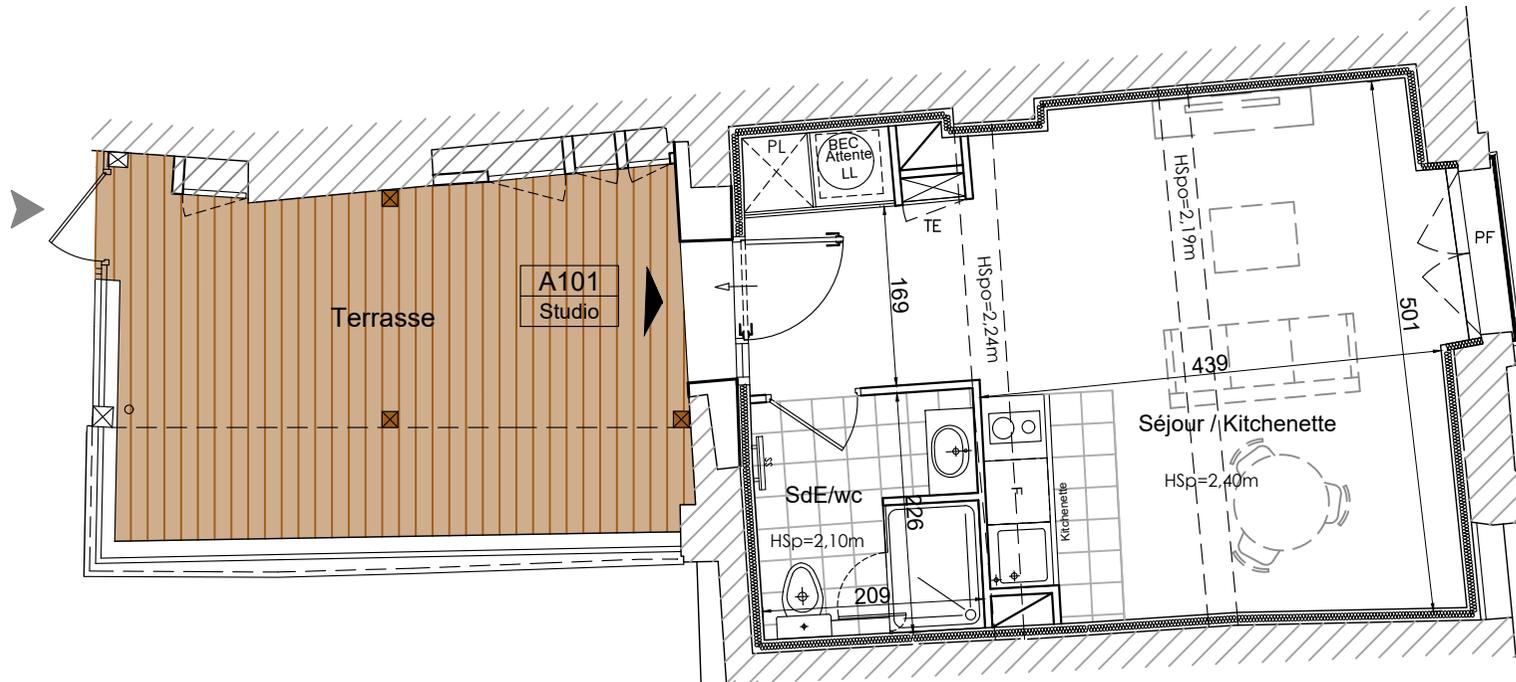

HSP : Hauteur sous plafond
HSFp : Hauteur sous faux-plafond
PSPo : Hauteur sous poutre
PF : Porte-Fenêtre
LL : Lave-linge, LV : Lave-vaisselle, F: Frigo
PL : Placard, BEC : Ballon d'eau chaude

 Hauteur < 1.80m



* Hauteurs indicatives hors retombée de poutres

Le présent projet exprime les dispositions générales du lot. Les cotes dépendent du choix final du propriétaire concernant l'aménagement de celui-ci. Ces cotes, et donc les surfaces, sont indicatives et sujettes à modification en fonction notamment des nécessités techniques, des vérifications des relevés des existants en cours de chantier, et de l'avis et des demandes des services de l'urbanisme, des services de la DRAC et de l'Architecte des Bâtiments de France.