


DOMAINE MOTTE - CORDONNIER

1-3 Avenue Pierre Brossolette
59280 ARMENTIERES

Indice:A_19/07/23

PLAN DU LOGEMENT

MALTERIE	T4
Lot: M005	RDC

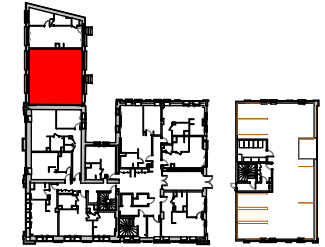


Surface Carrez : 75.90 m²

Surfaces habitables

Séjour / Cuisine	32.40 m ²
Chambre 1	10.30 m ²
Chambre 3	10.20 m ²
Chambre 2	9.80 m ²
Hall	5.10 m ²
SdB	3.90 m ²
Dgt	2.70 m ²
Wc	1.50 m ²
	75.90 m ²
Jardin	42.46 m ²
	42.46 m ²

Des modifications sont susceptibles d'être apportées à ce plan en fonction des contraintes techniques ou réglementaires tant en ce qui concerne les dimensions libres que l'équipement. Les soffites, poteaux, retombées de poutre sont indiqués à titre indicatif. Le mobilier est dessiné à titre indicatif.

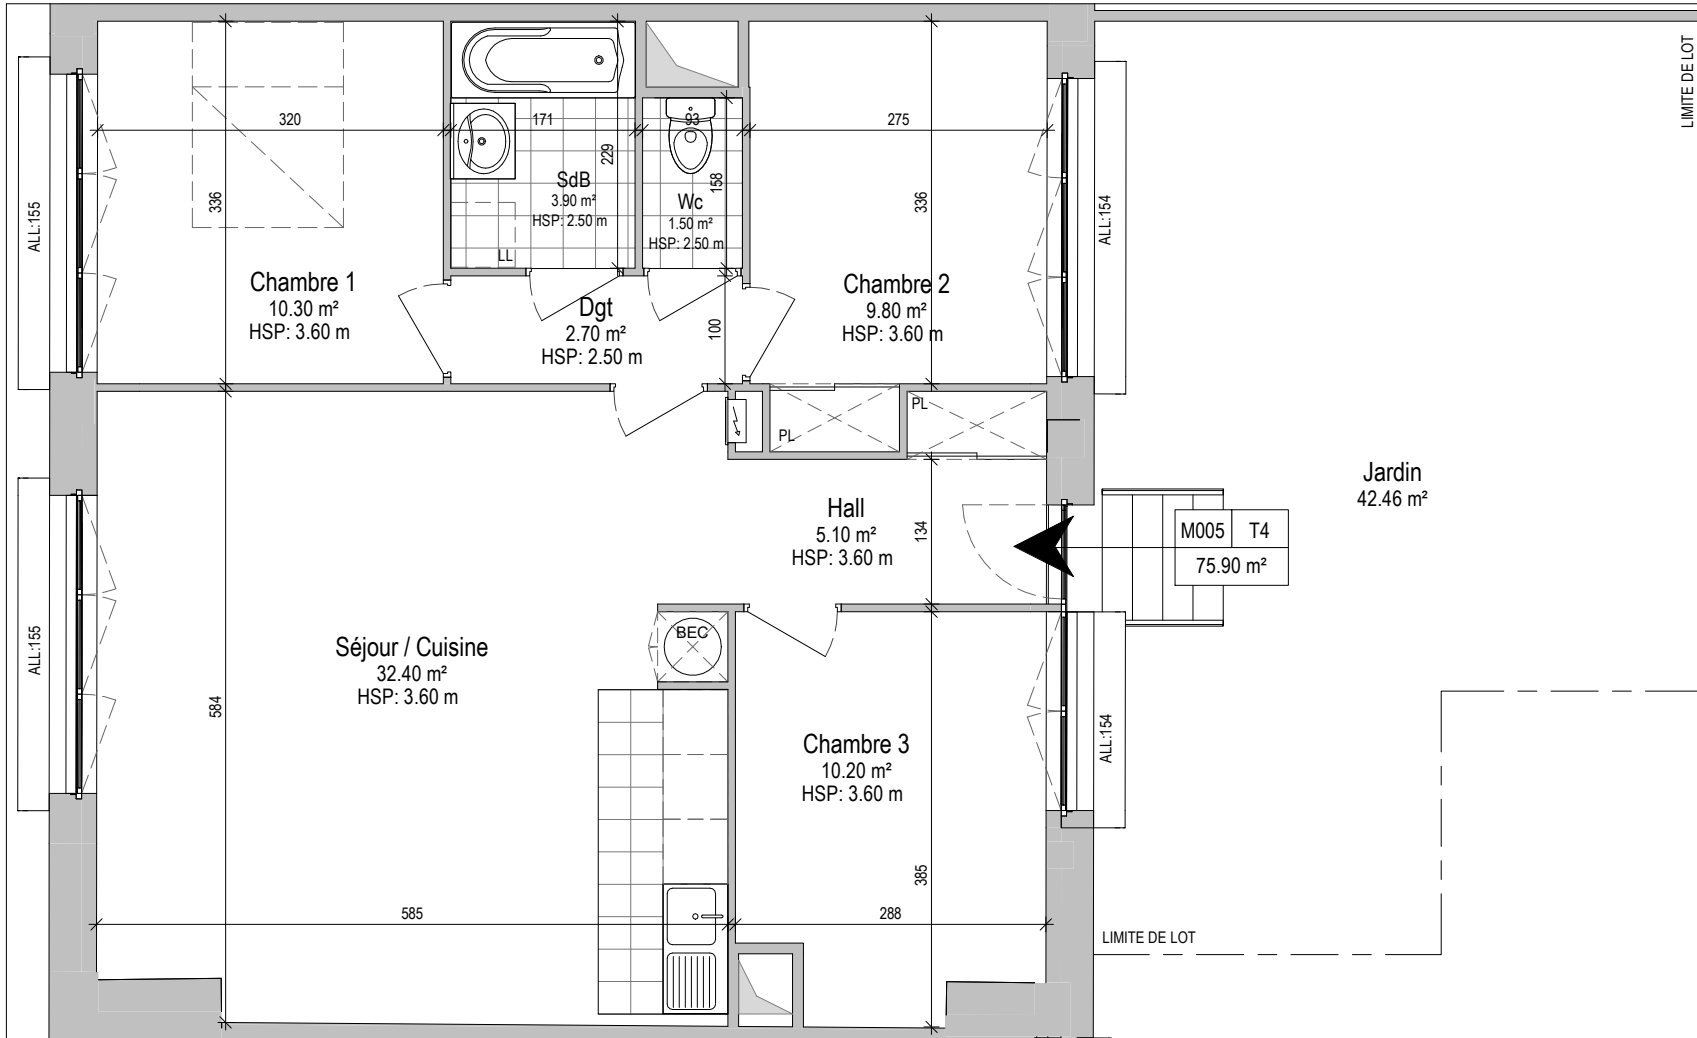

Légende:
 OB : Oscillo-battant
 PF : Porte fenêtre
 BEC : Ballon d'eau chaude
 HSP : Hauteur sous plafond
 Ai : Arase inférieure de poutre
 ☒ : Placard

