


DOMAINE MOTTE - CORDONNIER

1-3, Avenue Pierre Brosolette
59280 ARMENTIERES

Indice:A_03/07/23

PLAN DU LOGEMENT

MALTERIE	T2 Bis
Lot: M106	R+1

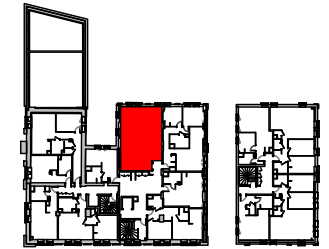


Surface Carrez : 65.60 m²

Surfaces habitables

Séjour / Cuisine	26.20 m ²
Chambre	13.30 m ²
Hall	7.50 m ²
SdB	6.60 m ²
Bureau	6.60 m ²
Dgt	3.60 m ²
Wc	1.80 m ²
	65.60 m ²

Des modifications sont susceptibles d'être apportées à ce plan en fonction des contraintes techniques ou réglementaires tant en ce qui concerne les dimensions libres que l'équipement. Les soffites, poteaux, retombées de poutre sont indiqués à titre indicatif. Le mobilier est dessiné à titre indicatif.

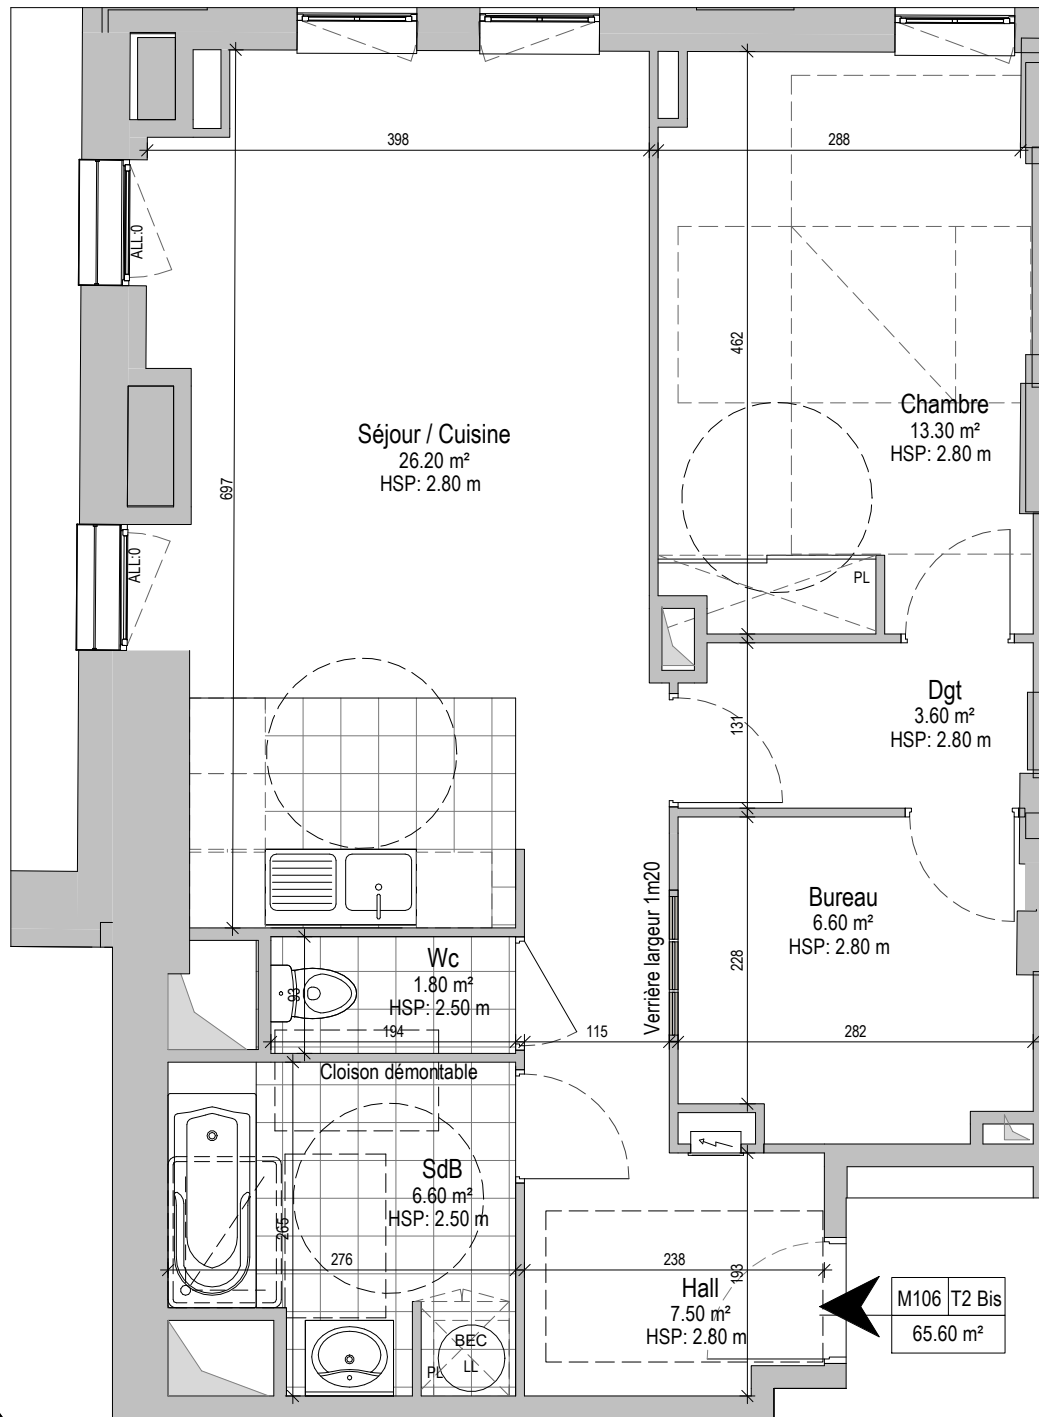

M106 T2 Bis
65.60 m²

Légende:
OB : Oscillo-battant
PF : Porte fenêtre
BEC : Ballon d'eau chaude
HSP : Hauteur sous plafond
Al : Arase inférieure de poutre
: Placard