


DOMAINE MOTTE - CORDONNIER

1-3, Avenue Pierre Brossolette
59280 ARMENTIERES

Indice:A_26/07/23

PLAN DU LOGEMENT

BRASSERIE	T3 Duplex
Lot: B301	R+3

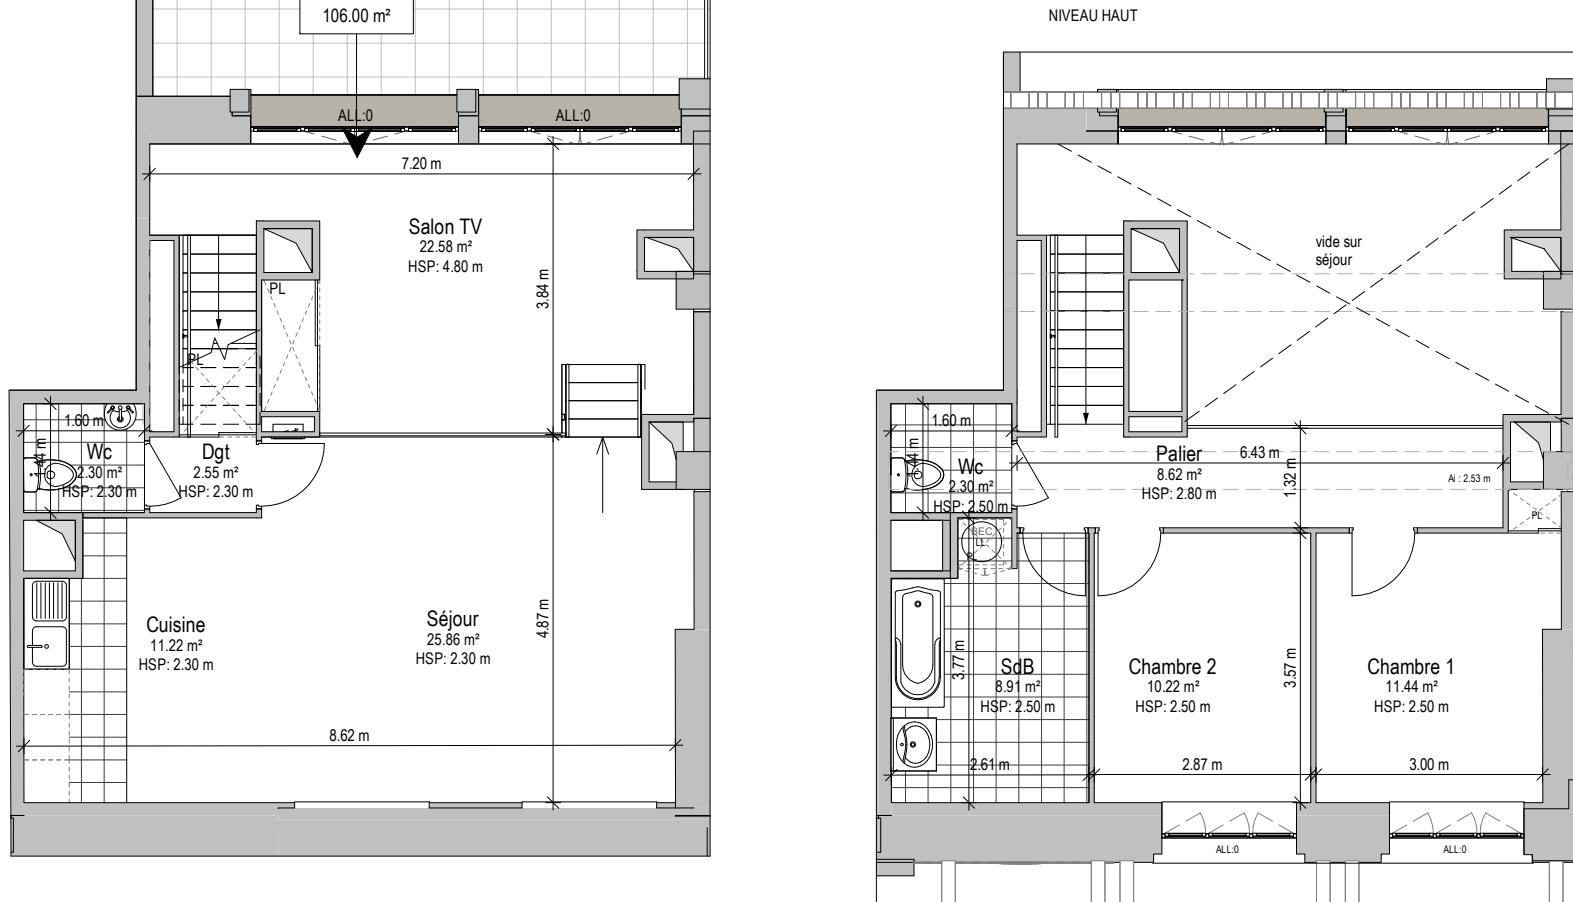

Légende:

OB : Oscillo-battant
PF : Porte fenêtre
BEC : Ballon d'eau chaude
HSP : Hauteur sous plafond
AI : Arase inférieure de poutre
PL : Placard



Surfaces habitables

Séjour	25.86 m ²
Salon TV	22.58 m ²
Chambre 1	11.44 m ²
Cuisine	11.22 m ²
Chambre 2	10.22 m ²
SdB	8.91 m ²
Palier	8.62 m ²
Dgt	2.55 m ²
Wc	2.30 m ²
Wc	2.30 m ²
	106.00 m ²

Terrasse	17.00 m ²
	17.00 m ²

Des modifications sont susceptibles d'être apportées à ce plan en fonction des contraintes techniques ou réglementaires tant en ce qui concerne les dimensions libres que l'équipement. Les soffites, poteaux, retombées de poutre sont indiqués à titre indicatif. Le mobilier est dessiné à titre indicatif.