

# L'ABBAYE DES BENEDICTINS


Place du Général de Gaulle  
HAUTMONT 59330

Ind.A / 07.2023

## Proposition de restauration

Bat C RDJ PV

Lot: C4 T1

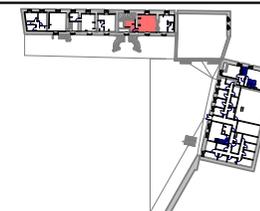

## SURFACES


Surface Carrez avant travaux : 39.13 m<sup>2</sup>

## Surfaces habitables projetées

Pièce de vie	26.31 m <sup>2</sup>
SDB	8.26 m <sup>2</sup>
	34.57 m <sup>2</sup>

Surface inférieure à 1.80 m :

NOTA : Le présent projet exprime les dispositions générales du lot. Les côtes dépendent du choix final du propriétaire concernant l'aménagement de celui-ci. Ces côtes et donc les surfaces, sont indicatives et sujettes à modification en fonction notamment des nécessités techniques, des vérifications des relevés des existants en cours de chantier et de l'avis et des demandes des services de l'urbanisme, des services de la DRAC et de l'Architecte des Bâtiments de France.

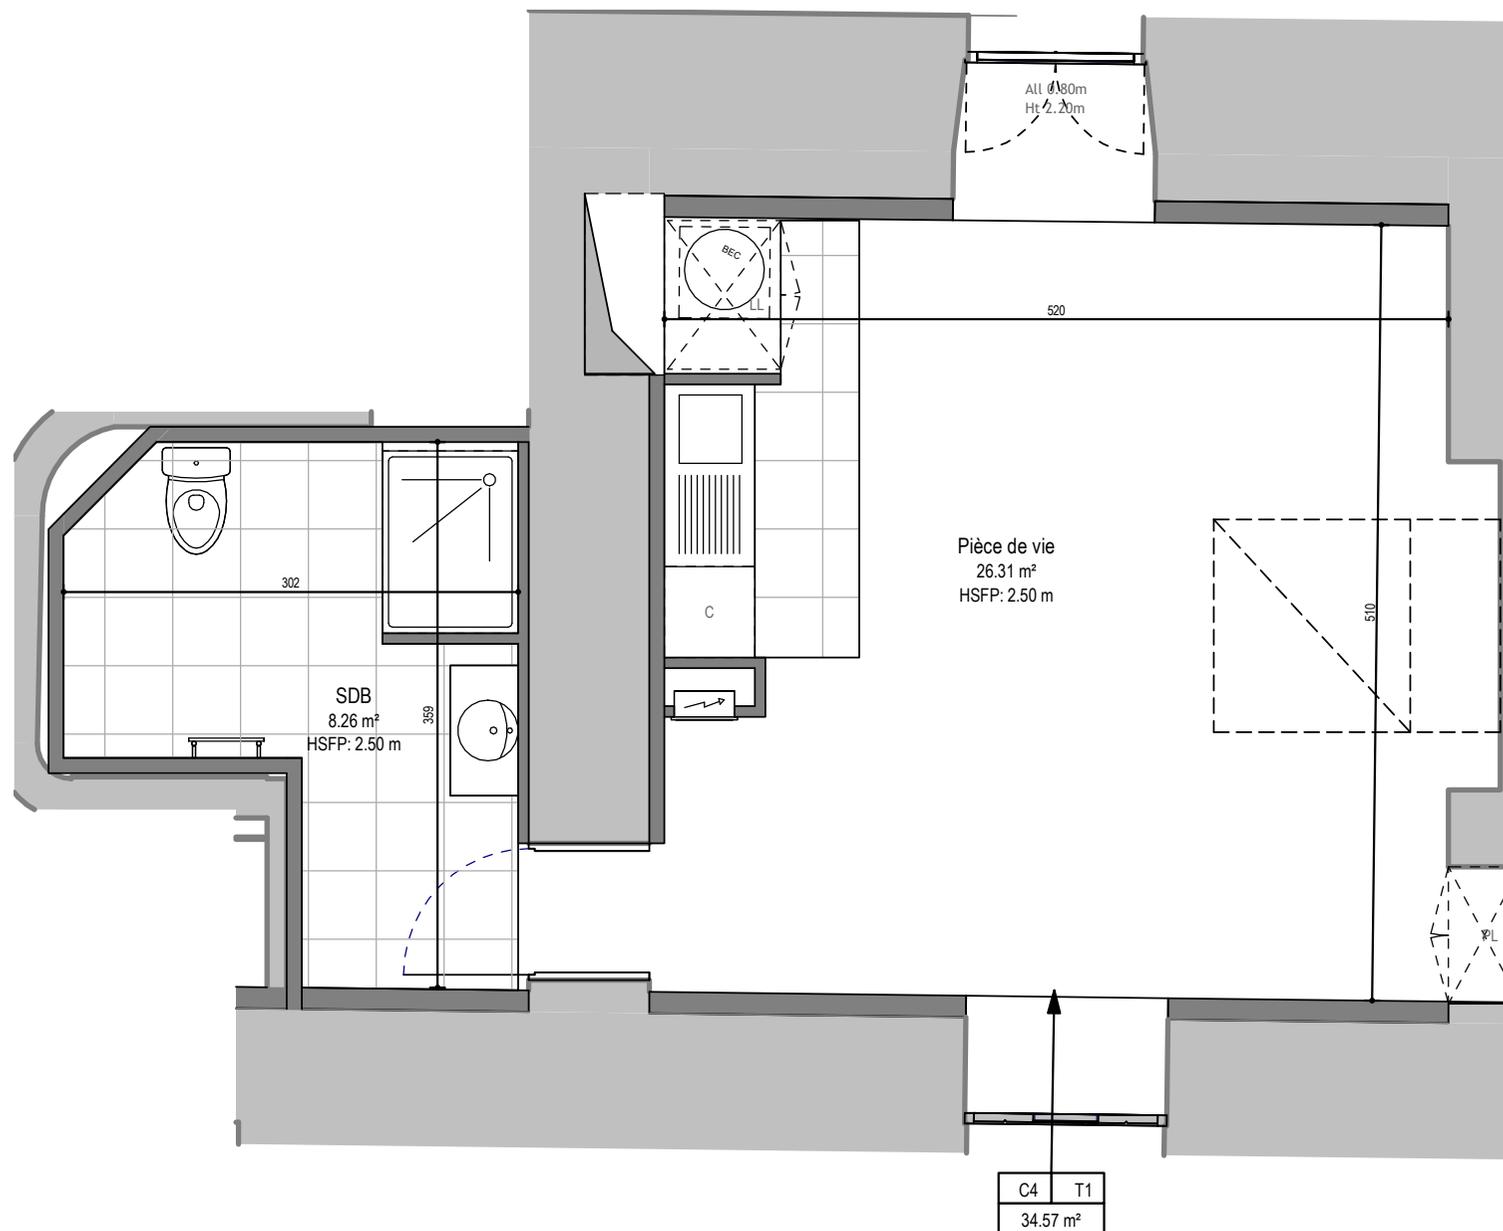

### Légende:

- OB : Oscillo-battant
- PF : Porte fenêtre
- BEC : Ballon d'eau chaude
- FT : Fenêtre de toit
- HSP : Hauteur sous plafond
- HSPoutre : Hauteur sous poutre
- ☒ : Placard

