


N° A04



LA COLOMBIÈRE


635, CHEMIN DE VIGNAUX
31840 - AUSSONNE

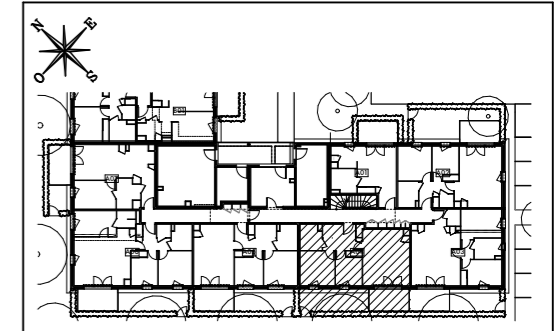

HALL A

Appartement de 3 pièces
n° A04 au Rez de Jardin

ENTRÉE	3,81 m ²
SÉJOUR / CUISINE	25,45 m ²
CHAMBRE 1	11,82 m ²
CHAMBRE 2	9,02 m ²
SALLE DE BAINS	5,32 m ²
WC	1,45 m ²
DÉGAGEMENT	4,59 m ²
SURFACE TOTALE HABITABLE	61,46 m²
JARDIN	20,88 m ²
TERRASSE	8,81 m ²
SURFACE TOTALE PRIVATIVE	91,15 m²

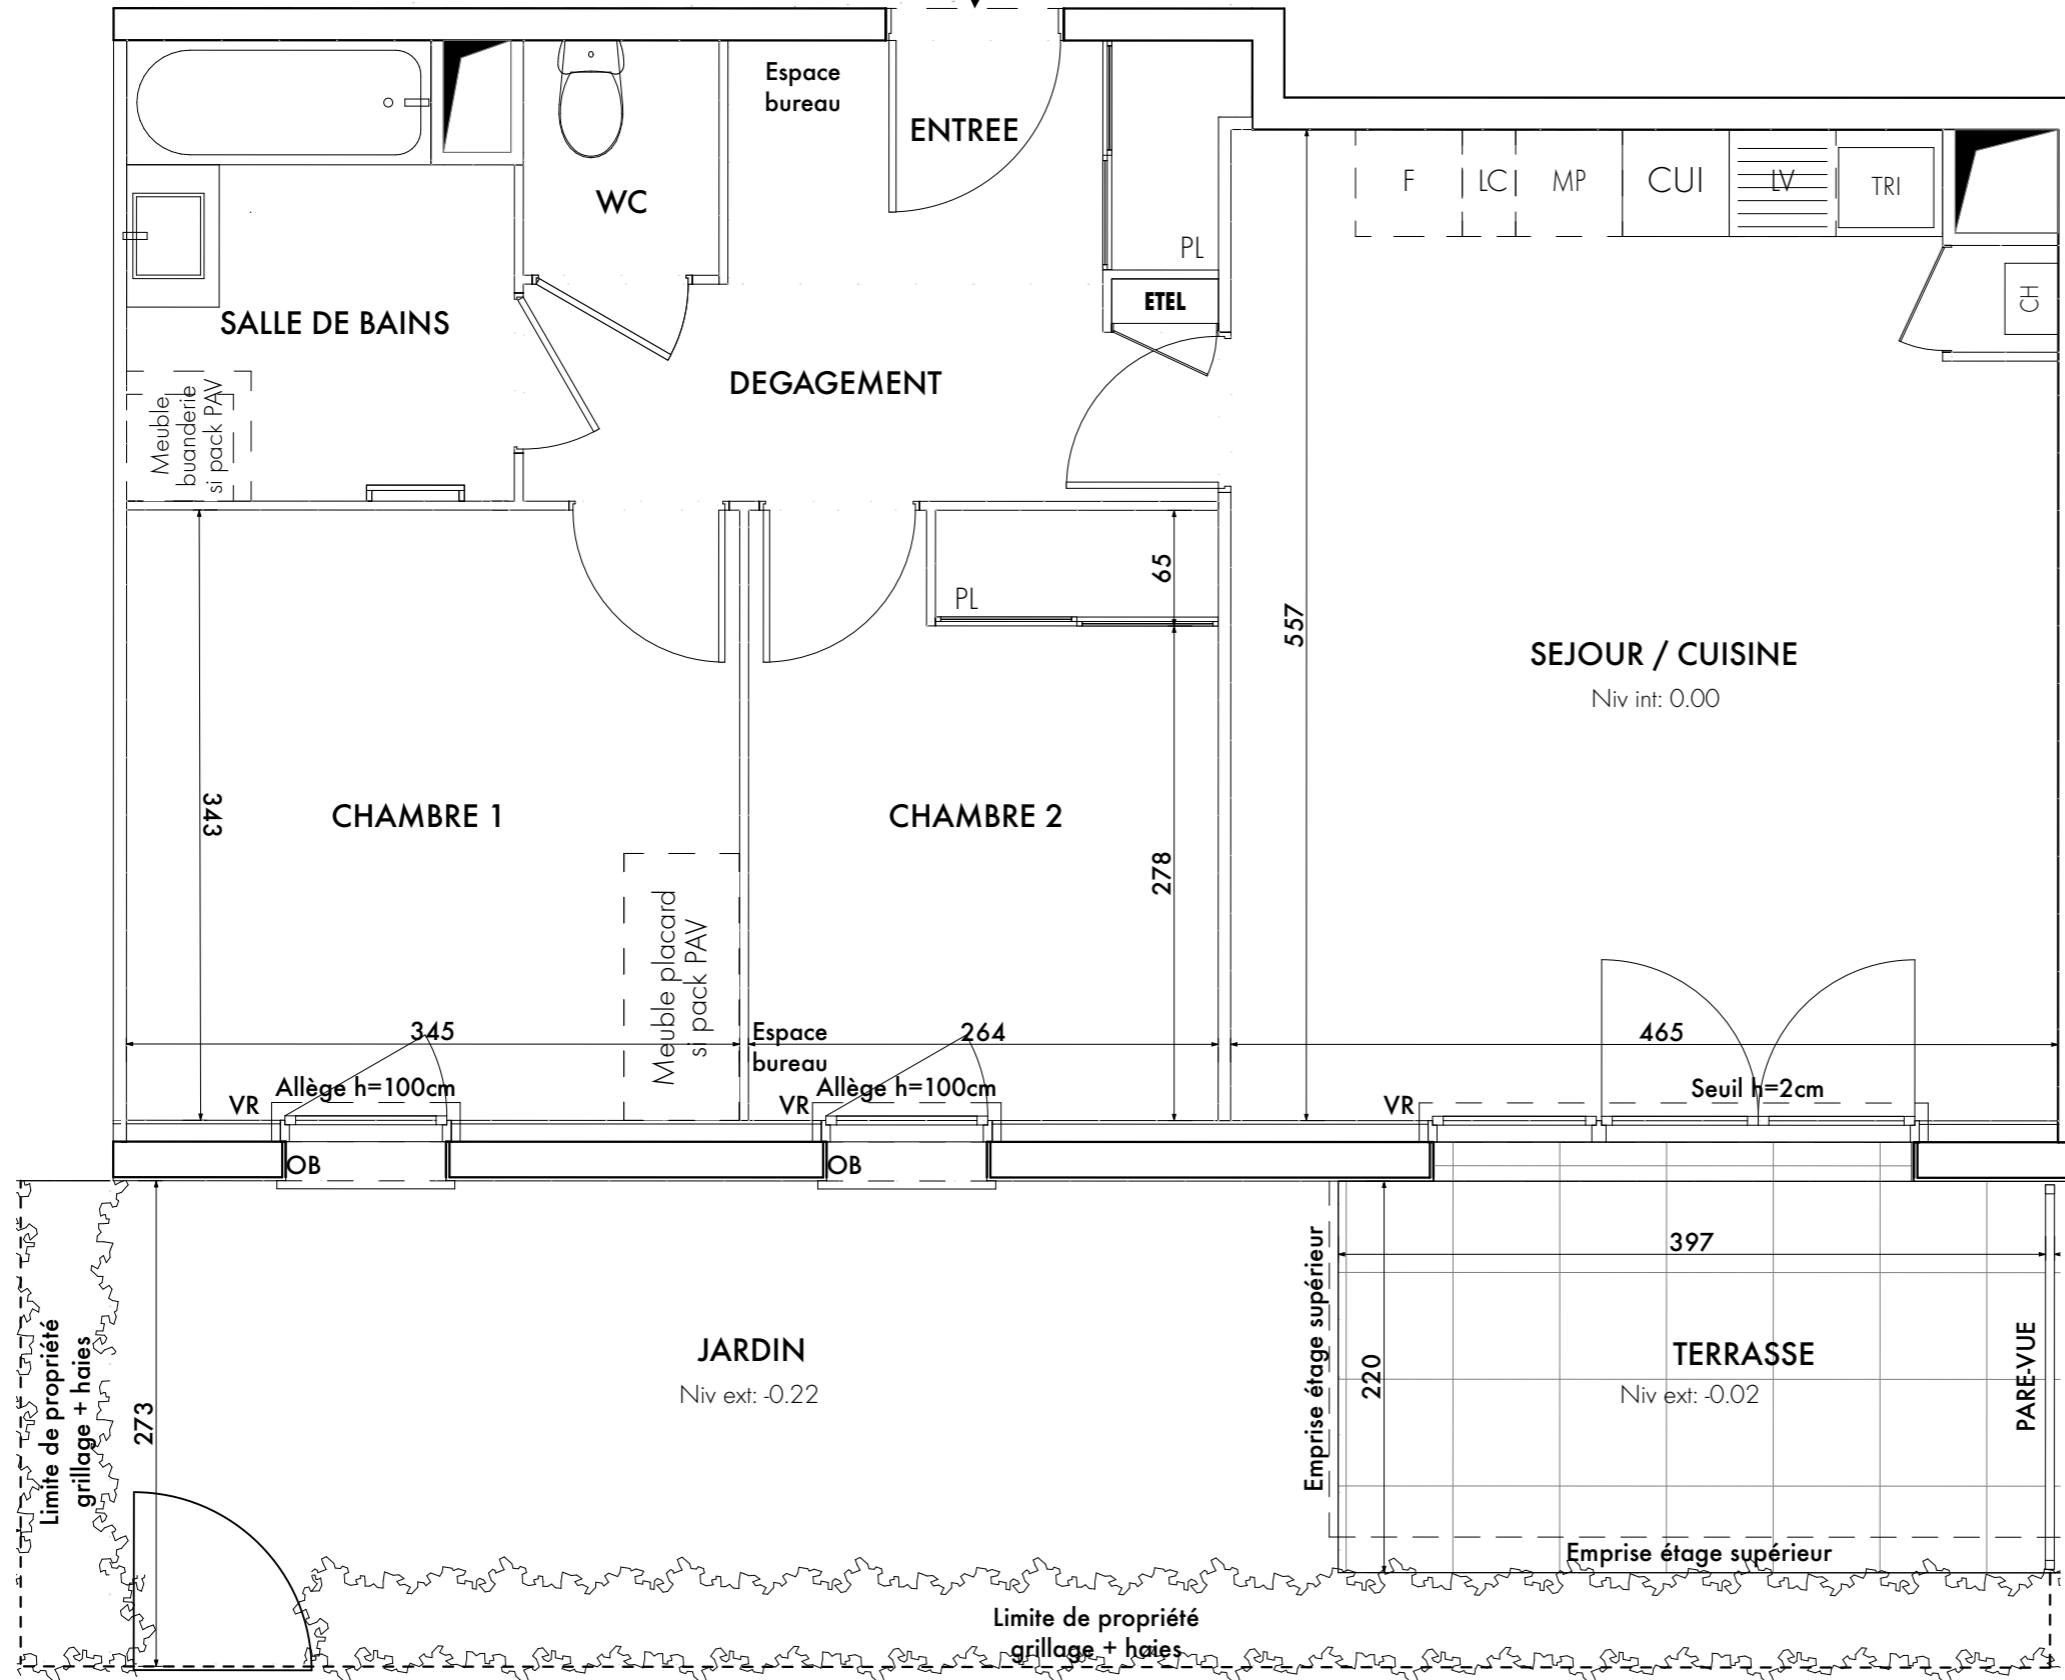

LEGENDE			
LL	LAVE-LINGE	CUI	BLOC CUISSON
LV	LAVE-VAISSELLE	F	RÉFRIGÉRATEUR
TRI	TRI SÉLECTIF	LC	LINÉAIRE COMPLÉMENTAIRE (EXIGENCE NF HABITAT)
VR	VOLET ROULANT	R	MEUBLE COLONNE DE RANGEMENT (SI PACK PAV)
AV	ALLÈGE VITRÉE	MP	MODULE PACK (SI PACK PAV OU PAL ACHETÉ EN SUPPLÉMENT)
OB	OSCILLO-BATTANT	ETEL	ESPACE TECH. ELEC. DU LOGEMENT
GC	GARDE-CORPS	✕	CLÔTURE
▨	SURFACE < 1.8m	▬	SÈCHE-SERV.
▧	SOFFITE	- - - -	RETOMBÉE DE POUTRE

Hauteur sous plafond des pièces principales sauf mention particulière : 2.50 m

Échelle	0 0,5 1 m	Date	05/01/2023	Indice	: 1
---------	-----------	------	------------	--------	-----