



N° C17

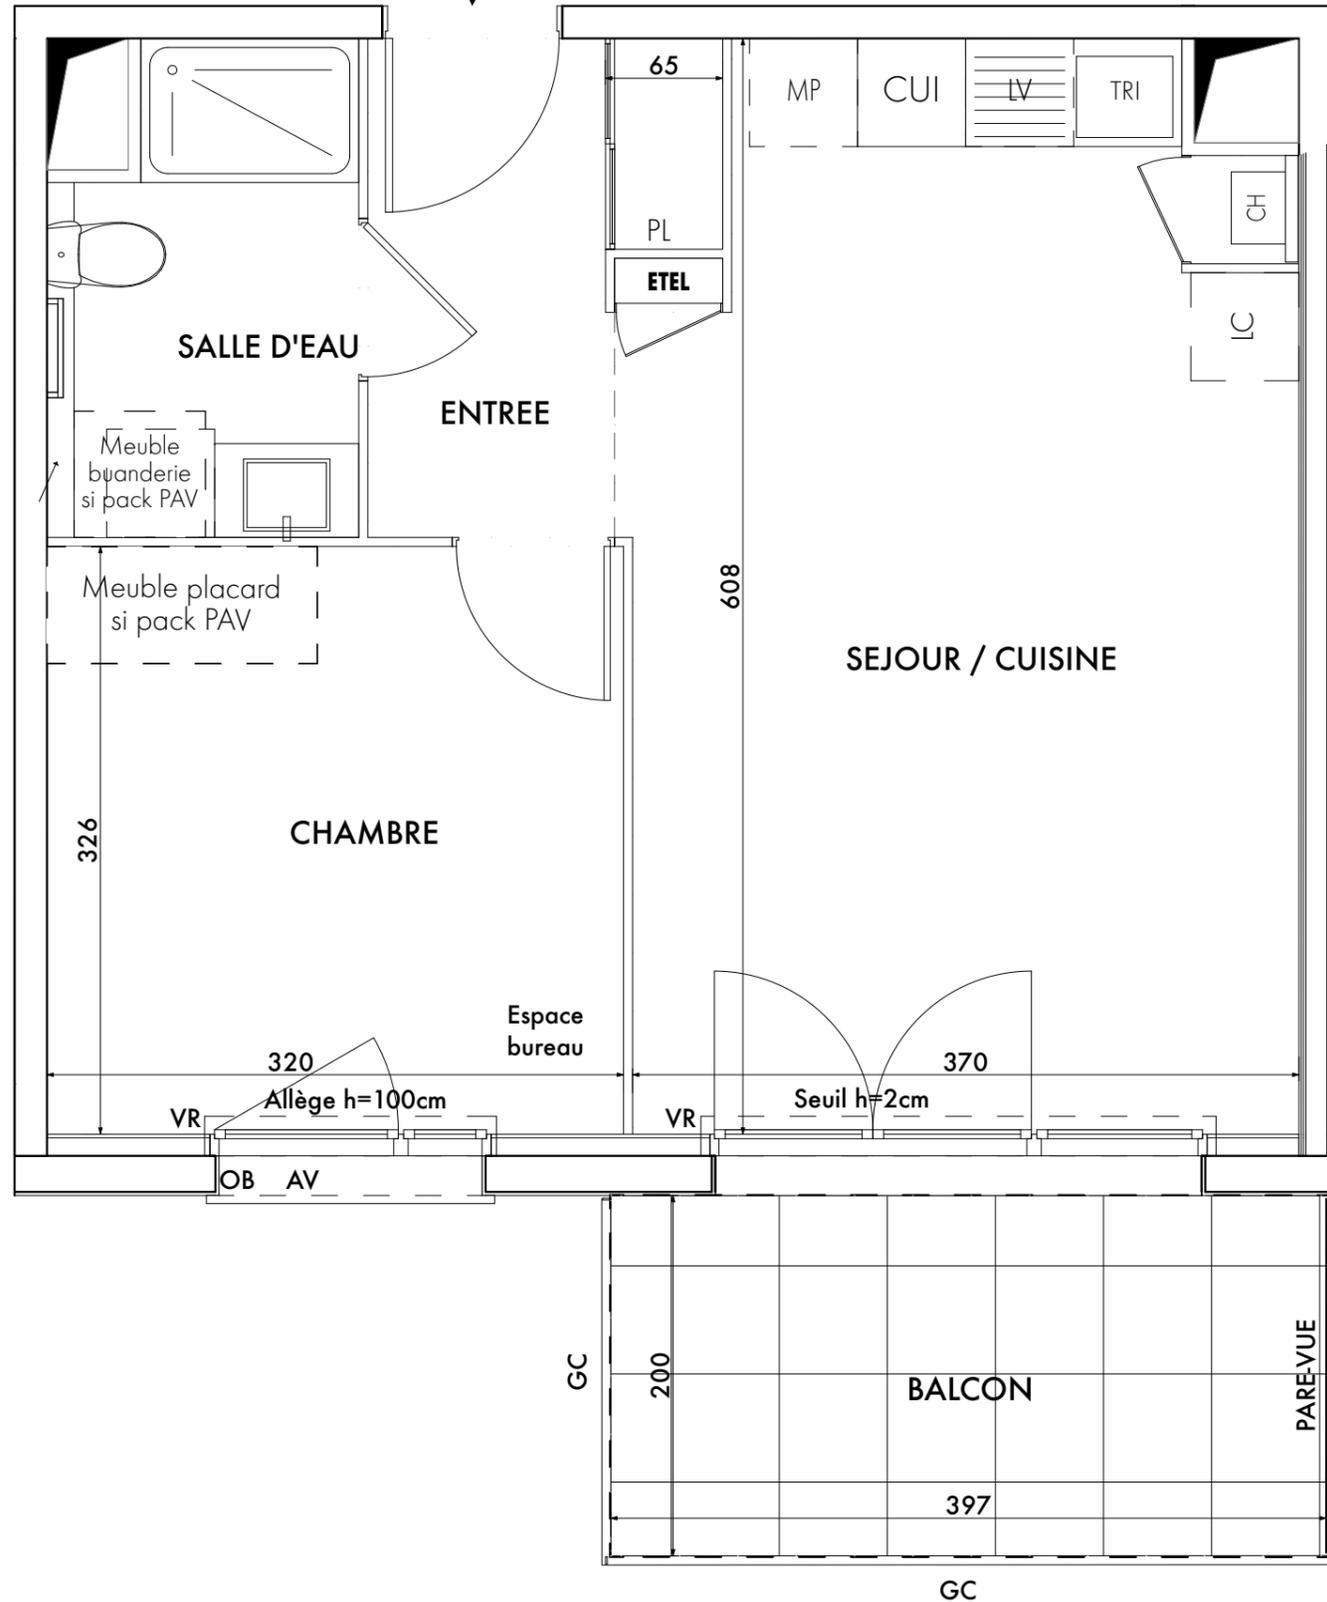

## LA COLOMBIÈRE

635, CHEMIN DE VIGNAUX  
31840 - AUSSONNE

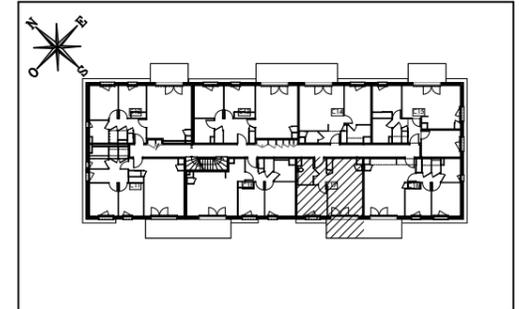

### HALL C

Appartement de 2 pièces  
n° C17 au 1er étage

ENTREE	4,48 m <sup>2</sup>
SÉJOUR / CUISINE	21,33 m <sup>2</sup>
CHAMBRE	10,44 m <sup>2</sup>
SALLE D'EAU	4,38 m <sup>2</sup>
<b>SURFACE TOTALE HABITABLE</b>	<b>40,63 m<sup>2</sup></b>
BALCON	8,00 m <sup>2</sup>
<b>SURFACE TOTALE PRIVATIVE</b>	<b>48,63 m<sup>2</sup></b>

LEGENDE			
LL	LAVE-LINGE	CUI	BLOC CUISSON
LV	LAVE-VAISSELLE	F	RÉFRIGÉRATEUR
TRI	TRI SÉLECTIF	LC	LINÉAIRE COMPLÉMENTAIRE (EXIGENCE NF HABITAT)
VR	VOLET ROULANT	R	MEUBLE COLONNE DE RANGEMENT (SI PACK PAV)
AV	ALLÈGE VITRÉE	MP	MODULE PACK (SI PACK PAV OU PAL ACHETÉ EN SUPPLÉMENT)
OB	OSCILLO-BATTANT	ETEL	ESPACE TECH. ELEC. DU LOGEMENT
GC	GARDE-CORPS		SÈCHE-SERV.
✕	CLÔTURE		RETOMBÉE DE POUTRE
▨	SURFACE < 1.8m		
▨	SOFFITE		

Hauteur sous plafond des pièces principales sauf mention particulière : 2.50 m

Échelle	0 0.5 1 m	Date	05/01/2023	Indice : 1
---------	-----------	------	------------	------------