




TILIA

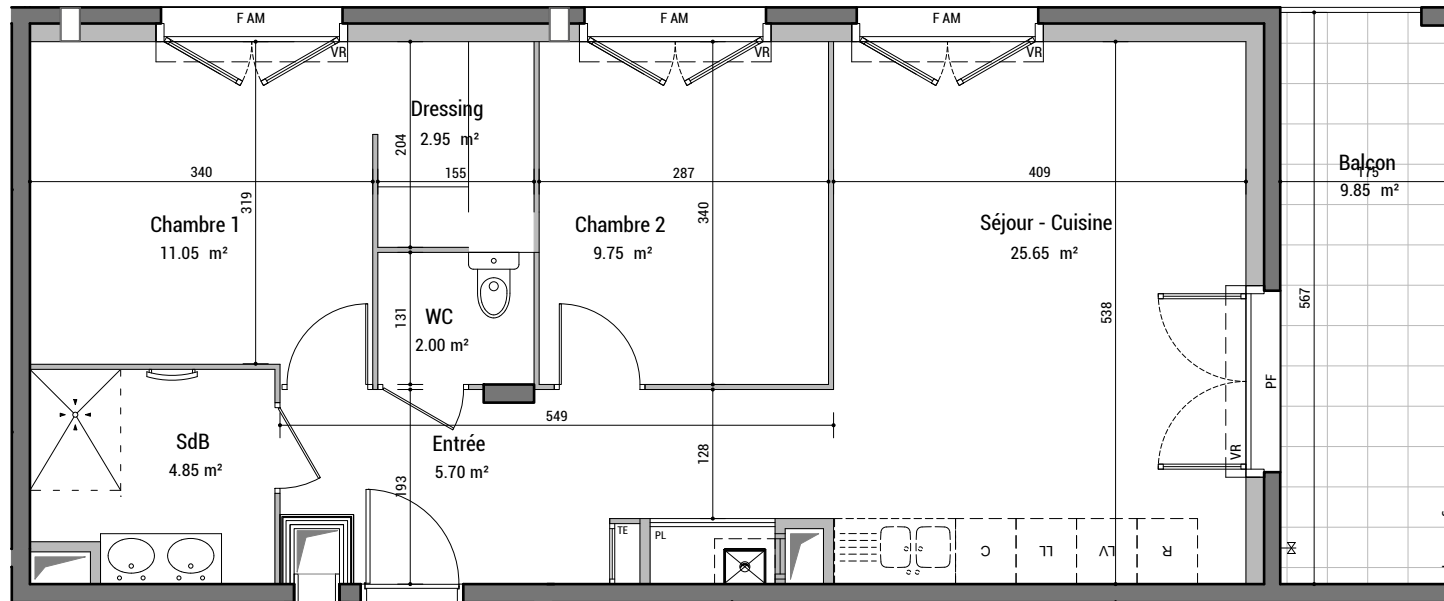

Urbat promotion
Immeuble Oxygène
1 401 avenue du Mondial 98
34 965 Montpellier Cedex 02

PLAN DE COMMERCIALISATION 28.03.2024

Bâtiment : B Niveau : 1
Type : T3 Appt. : B104

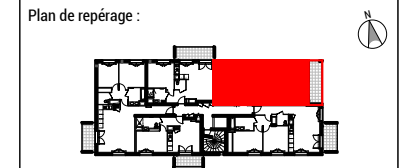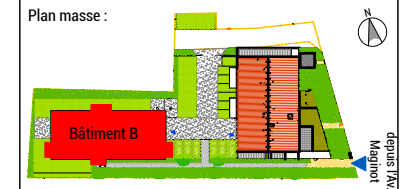

SURFACES

Entrée	5.70 m ²
Séjour - Cuisine + PL	25.65 m ²
Chambre 1	11.05 m ²
Dressing	2.95 m ²
Chambre 2	9.75 m ²
SdB	4.85 m ²
WC	2.00 m ²
TOTAL	61.95 m²
Balcon	9.85 m ²

	Evier fourni sur demande		TE : Tableau électrique
	Soffite et faux plafond HSP > 220		Chaudière gaz

Document non contractuel susceptible de modifications pour des raisons techniques et / ou administratives. La surface habitable peut varier de 5% en fonction des techniques de construction choisies.