


# TILIA

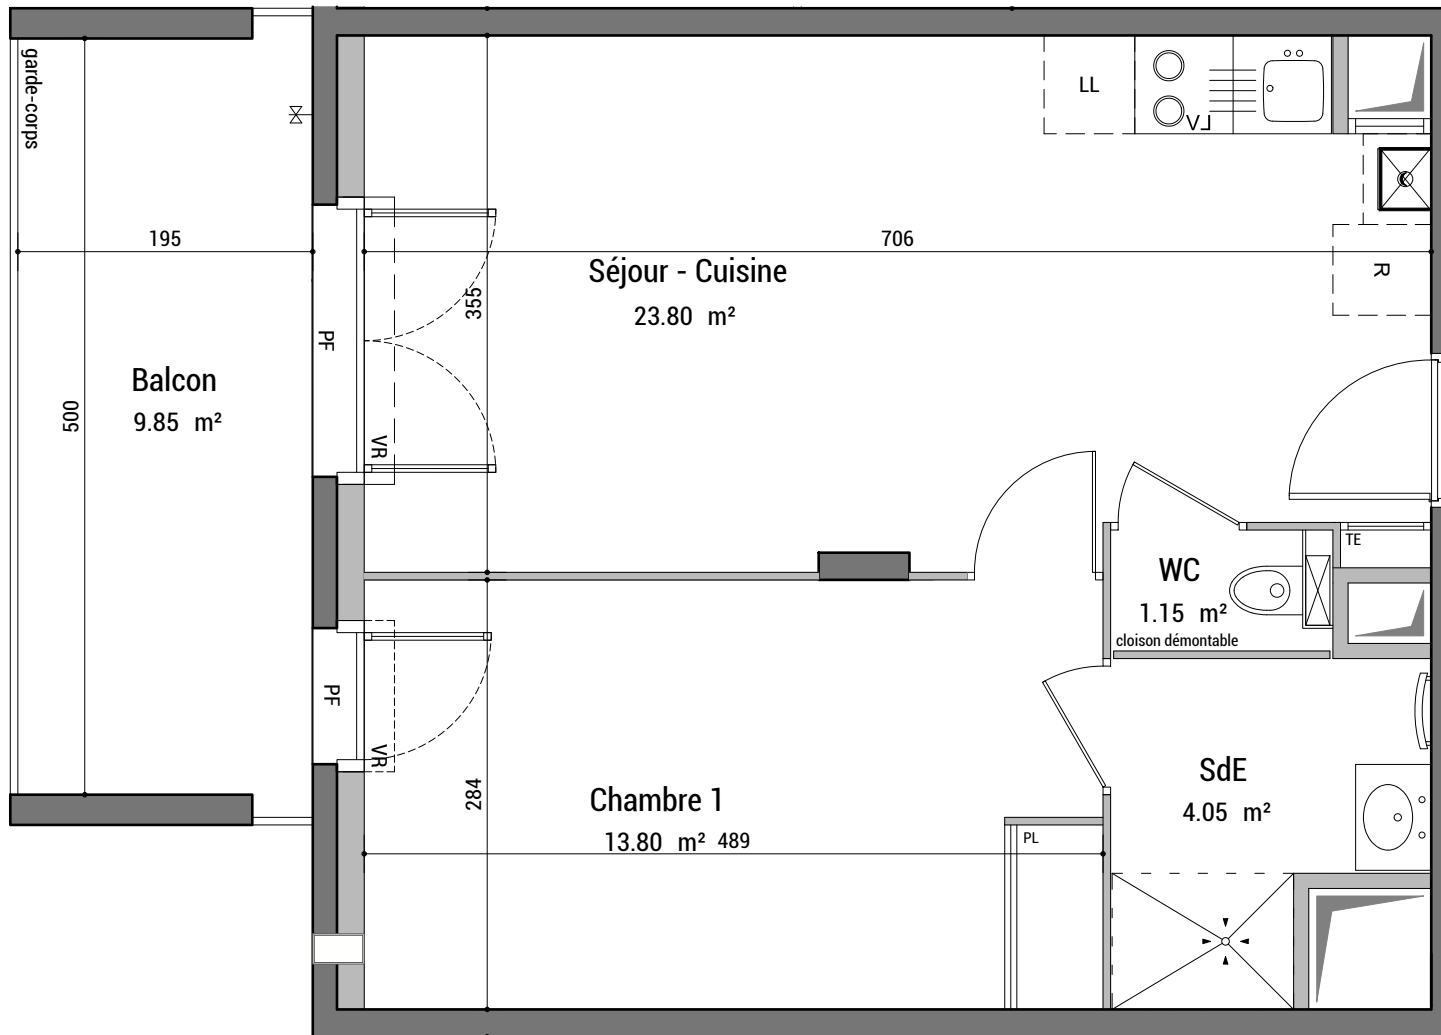


Urbat promotion  
Immeuble Oxygène  
1 401 avenue du Mondial 98  
34 965 Montpellier Cedex 02

PLAN DE COMMERCIALISATION 28.03.2024

Bâtiment : A Niveau : 2

Type : T2 Appt. : A205

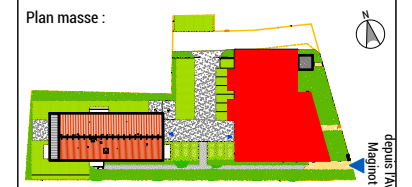

## SURFACES

Séjour - Cuisine	23.80 m <sup>2</sup>
Chambre 1 + PL	13.80 m <sup>2</sup>
SdE	4.05 m <sup>2</sup>
WC	1.15 m <sup>2</sup>
<b>TOTAL</b>	<b>42.80 m<sup>2</sup></b>
Balcon	9.85 m <sup>2</sup>

	Evier fourni sur demande		TE : Tableau électrique
	Soffite et faux plafond HSP > 220		Chaudière gaz

Document non contractuel susceptible de modifications pour des raisons techniques et / ou administratives. La surface habitable peut varier de 5% en fonction des techniques de construction choisies.