

HOTEL DIEU BATIMENT A

17 quai de l'Abbé Grégoire
41000 BLOIS

Projet de restauration - Indice A

Appartement - A4 102

Type T1 bis

Plan de niveau

R+1

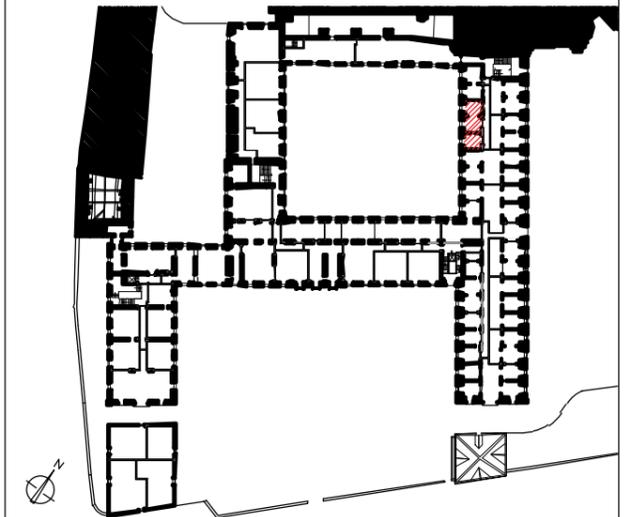


Tableau de surfaces

SURFACES EXISTANTES

Surface Carrez avant travaux 35.3 m²

SURFACES HABITABLES PROJETEES


| Pièces | Surfaces habitables |
|-------------------------|---------------------|
| Cuisine/Salle à manger: | 15.8 m ² |
| SdE: | 4.4 m ² |
| Pièce à vivre: | 11.4 m ² |

Surfaces annexes


TOTAL 31.6 m²

Le présent projet exprime les dispositions générales du lot. Les côtes dépendent du choix final du propriétaire concernant l'aménagement de celui-ci. Ces côtes, et donc les surfaces, sont indicatives et sujettes à modification en fonction notamment des nécessités techniques, des vérifications des relevés des existants en cours de chantier, et de l'avis et des demandes des services d'urbanisme, des services de la DRAC et de l'Architecte des Bâtiments de France.

La conservation des éléments remarquables est soumise à l'accord préalable de l'ABF et de la DRAC et est susceptible d'être modifiée.

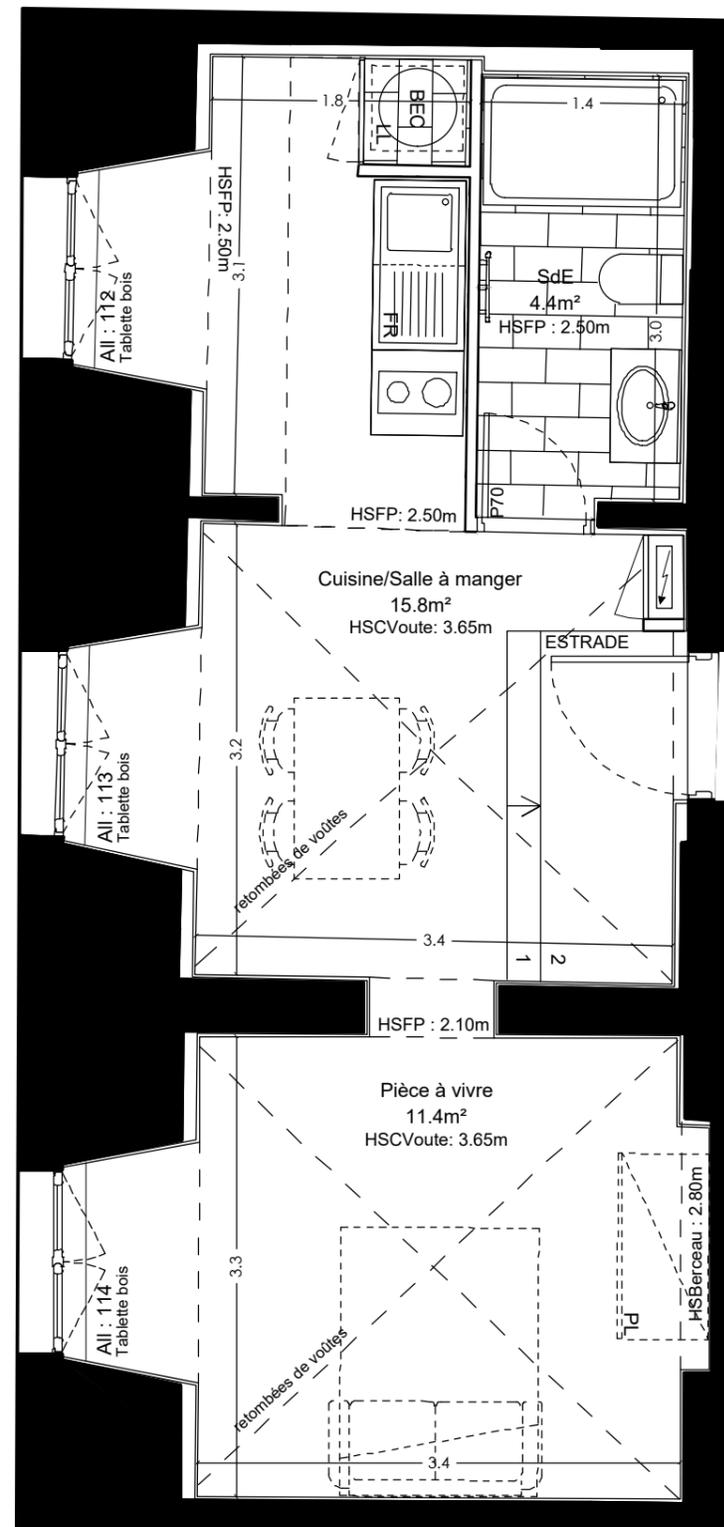

Logement A4 102
Type T1 bis
31.6 m²

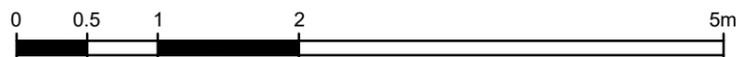

Légende

| | | | |
|-----|-----------------------|-----------|-----------------------------|
| All | : Allège | HSP | : Hauteur sous plafond |
| PF | : Porte-fenêtre | HSFP | : Hauteur sous faux plafond |
| PL | : Placard | HSPo | : Hauteur sous poutre |
| LL | : Lave linge | HSCVoute | : Hauteur sous clé de voûte |
| FR | : Réfrigérateur | HSBerceau | : Hauteur sous berceau |
| BEC | : Ballon d'eau chaude | | : Surface au sol sous 1m80 |
| LV | : Lave-vaisselle | | |
| | : Tableau électrique | | |