

# HOTEL DIEU BATIMENT A

17 quai de l'Abbé Grégoire  
41000 BLOIS

Plan d'aménagement - Indice A

Appartement - A1 001

Type T2 bis

Plan de niveau

ENTRESOL

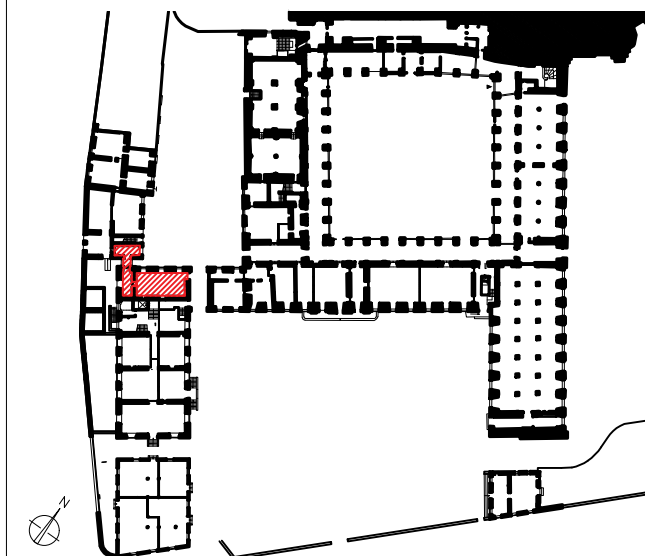


Tableau de surfaces

## SURFACES EXISTANTES

Surface Carrez avant travaux 64.8 m<sup>2</sup>

## SURFACES HABITABLES PROJETEES


Pièces	Surfaces habitables
Entrée:	6.0 m <sup>2</sup>
Séjour / Cuisine:	27.1 m <sup>2</sup>
Dgt. :	1.8 m <sup>2</sup>
Chambre :	10.0 m <sup>2</sup>
SdE:	4.2 m <sup>2</sup>
Bureau:	10.6 m <sup>2</sup>

Surfaces annexes


**TOTAL 59.7 m<sup>2</sup>**

Le présent plan exprime les dispositions générales du lot. Celles-ci sont susceptibles de variations en fonction notamment des nécessités techniques et de l'avis et des demandes des services de l'urbanisme, des services de la DRAC et de l'Architecte des Bâtiments de France.

La conservation des éléments remarquables est soumise à l'accord préalable de l'ABF et de la DRAC et est susceptible d'être modifiée.

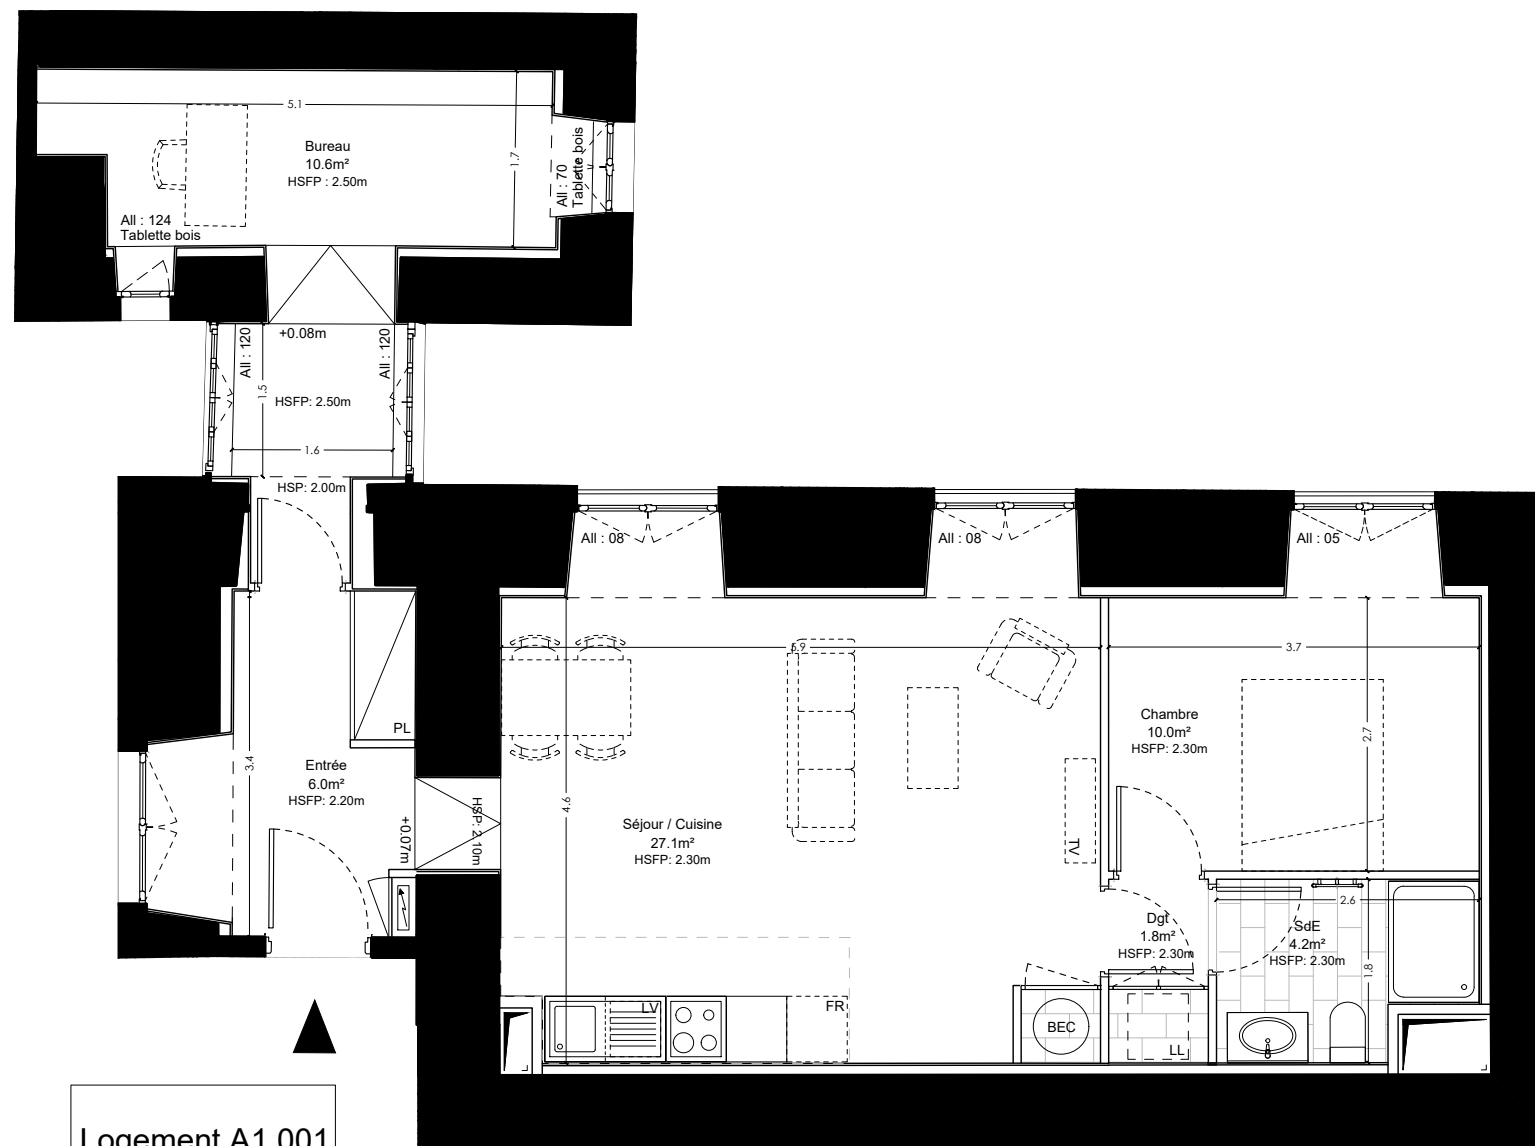

Logement A1 001  
Type T2 bis  
59.7 m<sup>2</sup>

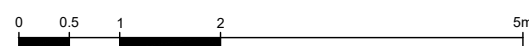

## Légende

All :	Allège	HSP :	Hauteur sous plafond
PF :	Porte-fenêtre	HSFP :	Hauteur sous faux plafond
PL :	Placard	HSPo :	Hauteur sous poutre
LL :	Lave linge	HSCVoûte :	Hauteur sous clé de voûte
FR :	Réfrigérateur	HSBerceau :	Hauteur sous berceau
BEC :	Ballon d'eau chaude		Surface au sol sous 1m80
LV :	Lave-linge		
	Tableau électrique		