



LE PARC DES ARCHERS

RUE DE LONGPONT
91310 - MONTLHERY

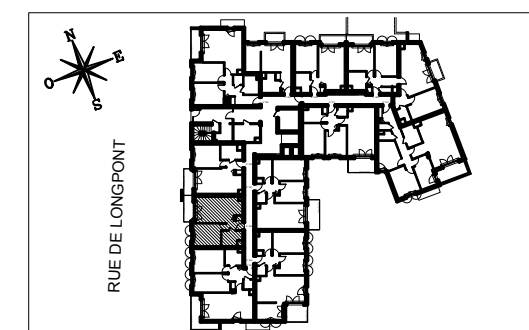

HALL TILLEUL
Appartement de 2 pièces
n°1004 au Rez-de-chaussée

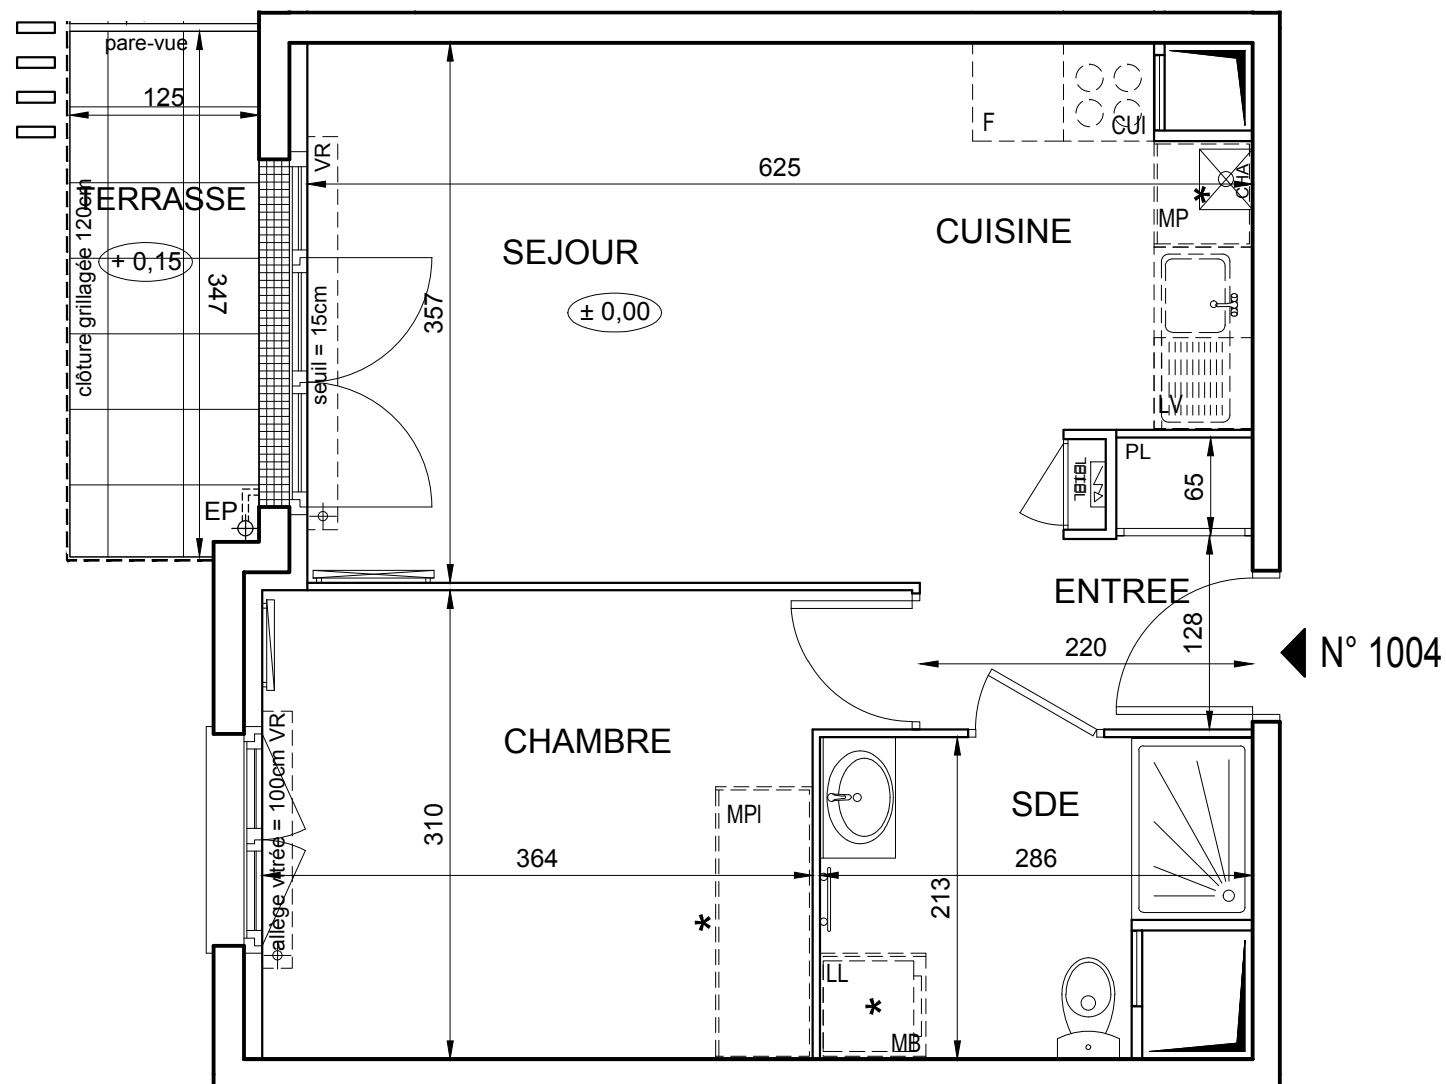

ENTREE	3,27 m ²
SEJOUR / CUISINE	20,48 m ²
CHAMBRE	11,89 m ²
SALLE D'EAU	5,35 m ²
SURFACE TOTALE HABITABLE	40,99 m²
TERRASSE	4,30 m ²
SURFACE TOTALE PRIVATIVE	45,29 m²

LEGENDE

EMPLACEMENTS ELEMENTS DE CUISINE :			
LL	LAVE-LINGE	CUI	BLOC CUISSON
LV	LAVE-VAISSELLE	F	REFRIGERATEUR
LC	LINEAIRE COMPLEMENT.		
MP	MEUBLE PACK	MB	MEUBLE BUANDERIE
MPI	MEUBLE PLACARD		
AV	ALLEGE VITREE		
VB	VOLET BATTANT		
VR	VOLET ROULANT		
GC	GARDE-CORPS		
		ETEL	ESPACE TECHNIQUE ELECTRIQUE DU LOGT.
	FAUX-PLAFOND OU SOFFITE		RADIATEUR 80cm
			RADIATEUR 60cm
	RETOMBEE DE POUTRE		
	SECHE-SERVETTE		

Hauteur sous plafond des pièces principales sauf mention particulière : 2.50 m

Echelle		Date	Indice :
		15/10/2021	

DES MODIFICATIONS SONT SUSCEPTIBLES D'ETRE APPORTEES A CE PLAN EN FONCTION DES NECESSITES TECHNIQUES OU REGLEMENTAIRES DE LA REALISATION, TANT EN CE QUI CONCERNE LES DIMENSIONS LIBRES, QUE L'EQUIPEMENT. LES SURFACES, LES HAUTEURS SOUS PLAFOND AINSI QUE LES HAUTEURS DE SEUILS OU D'ALLEGES INDIQUEES SONT APPROXIMATIVES. LES RETOMBES, SOFFITES, FAUX-PLAFONDS, TRAPPES DE VISITES, AINSI QUE L'EMPLACEMENT DES DESCENTES D'EAUX PLUVIALES, DES EQUIPEMENTS SANITAIRES NE SONT PAS TOUS FIGURES OU LE SONT A TITRE INDICATIF. LE NOMBRE, LA TAILLE ET L'EMPLACEMENT DES RADIATEURS SONT DONNES A TITRE INDICATIF ET SERONT PRECISES APRES ETUDE THERMIQUE.