

Haie végétale Ht 1.20m

Limite de propriété


Jardin 1

Niv ext : 0.00

Niv int : 0.00

EP

EP

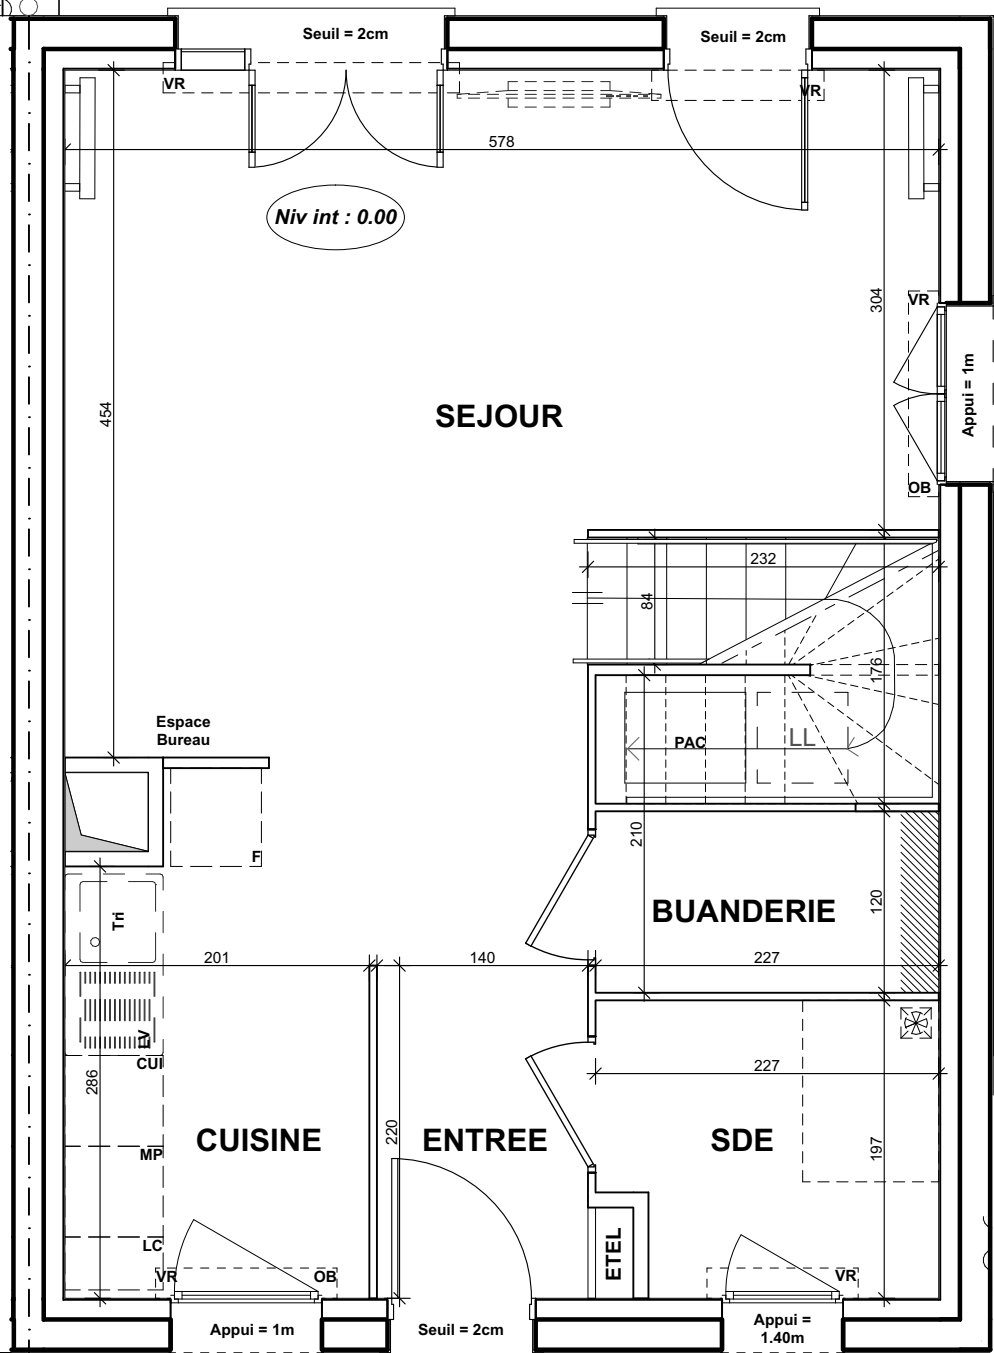

Jardin 2

Limite de propriété

Rez-de-jardin


Parking extérieur

PROVISOIRE




CAELIA

Domaine de la Boissière - 14630 - CAGNY

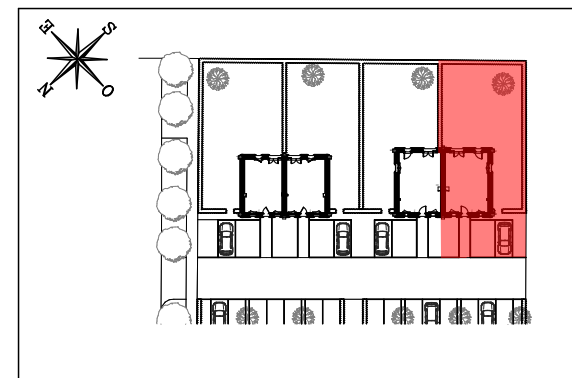

MAISON M04 Maison de 4 Pièces

ENTREE	3,07	m ²
SEJOUR	24,7	m ²
CUISINE	6,75	m ²
SDE	4,23	m ²
BUANDERIE	3,91	m ²
DGT	2,48	m ²
SDB	3,35	m ²
CHAMBRE 1	17,51	m ²
CHAMBRE 2	9,03	m ²
CHAMBRE 3	9,59	m ²
SURFACE TOTALE HABITABLE	84,62	m²
JARDIN 1	151,46	m ²
JARDIN 2	11,2	m ²
SURFACE TOTALE EXTERIEURE	162,66	m²
SURFACE TOTALE PRIVATIVE	247,28	m²

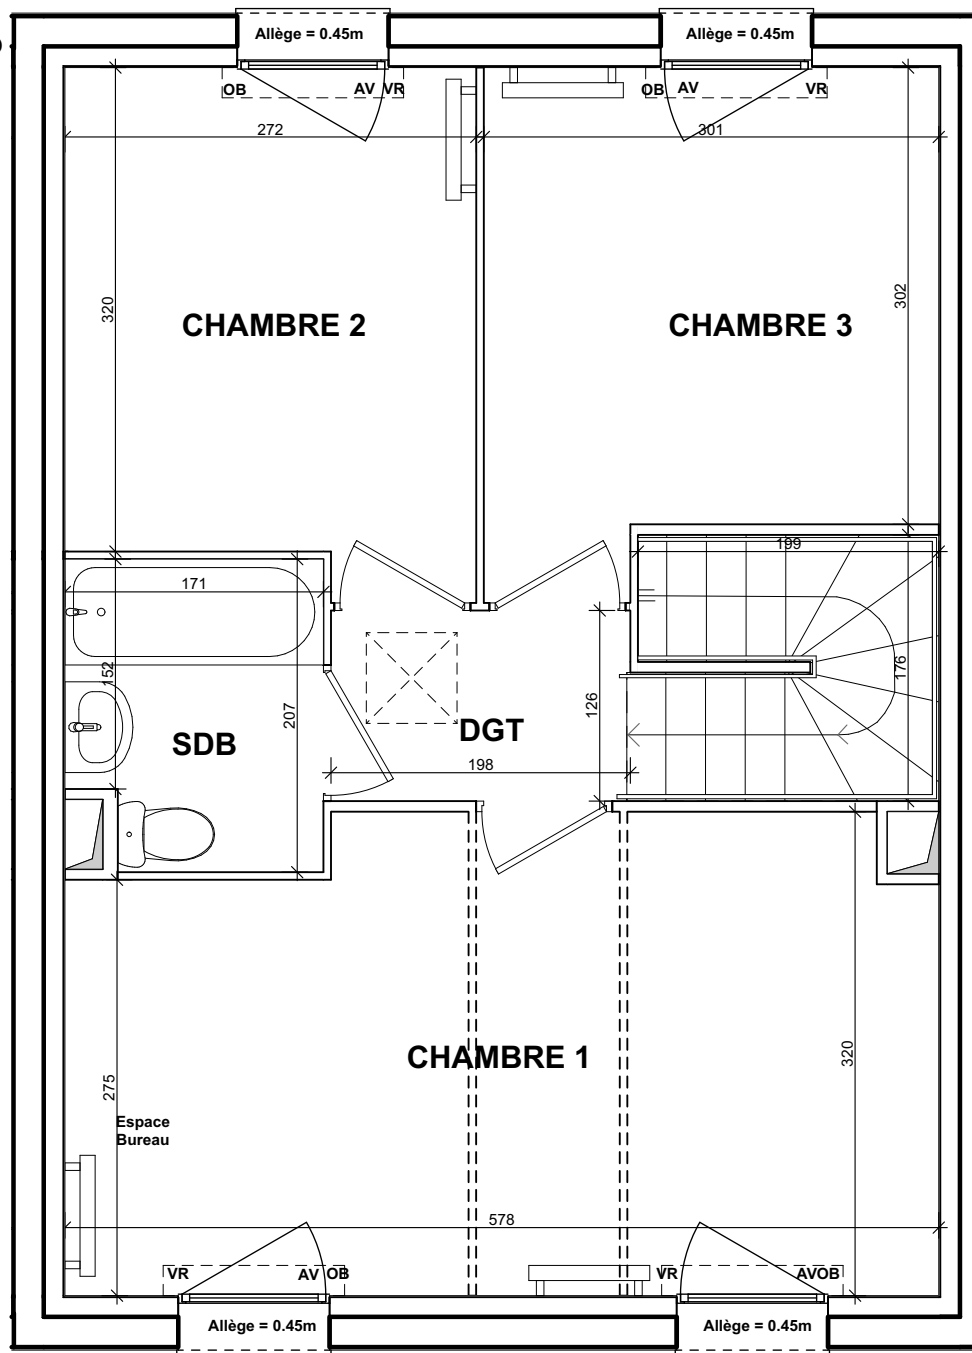



1er Etage

LEGENDE

OB	OSCILLO-BATTANTS	CUI	BLOC CUISSON
LL	LAVE LINGE	F	REFRIGERATEUR
LV	LAVE-VAISSELLE	LC	LINEAIRE COMPLEMENT. (EXIGENCE NF HABITAT)
TRI	TRI SELECTIF	VR	VOLET ROULANT
MP	Module PACK (SI PACK PAV OU PALACHETE EN SUPPLEMENT °)	ETEL	ESPACE TECH. ELEC. DU LOGEMENT
AV	ALLEGE VITREE		RADIATEUR
CH	CHAUDIERE		SECHE SERVIETTE
	SOFFITE		

Hauteur sous plafond des pièces principales sauf mention particulière: 2.50m

Echelle	0 0.5 1m	Date	14/03/2024	Indice	1
---------	----------	------	------------	--------	---

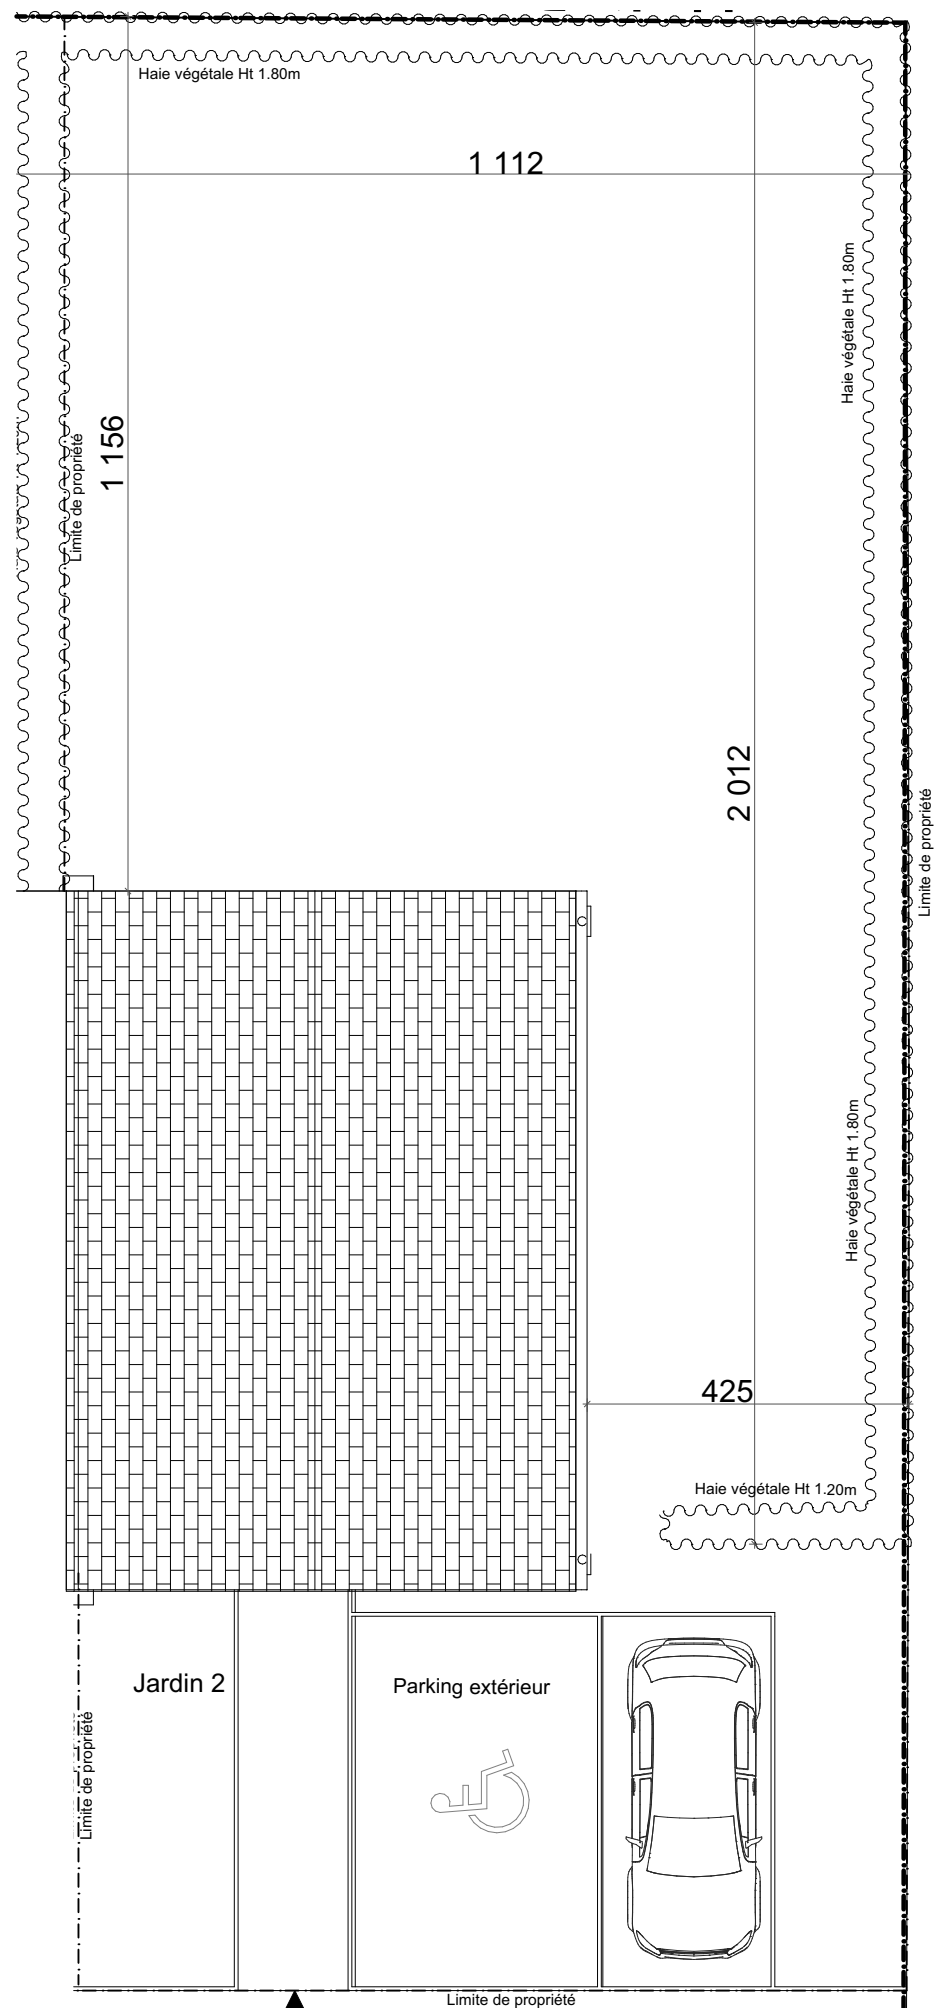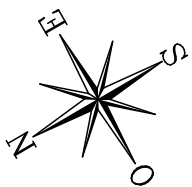

PROVISOIRE



FACADE SUR RUE




FACADE SUR JARDIN



CAELIA

Domaine de la Boissière - 14630 - CAGNY

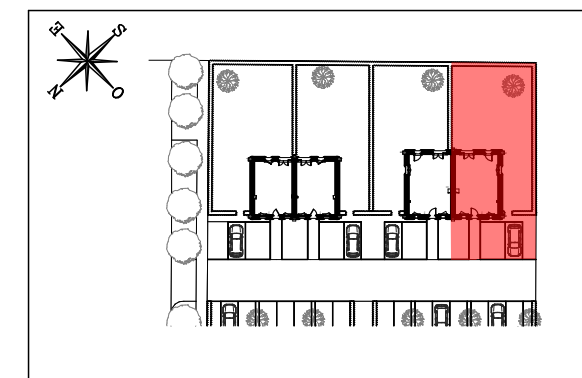

MAISON M04 Maison de 4 Pièces

ENTREE	3,07	m ²
SEJOUR	24,7	m ²
CUISINE	6,75	m ²
SDE	4,23	m ²
BUANDERIE	3,91	m ²
DGT	2,48	m ²
SDB	3,35	m ²
CHAMBRE 1	17,51	m ²
CHAMBRE 2	9,03	m ²
CHAMBRE 3	9,59	m ²
SURFACE TOTALE HABITABLE	84,62	m²
JARDIN 1	151,46	m ²
JARDIN 2	11,2	m ²
SURFACE TOTALE EXTERIEURE	162,66	m²
SURFACE TOTALE PRIVATIVE	247,28	m²

LEGENDE			
OB	OSCILLO-BATTANTS	CUI	BLOC CUISSON
LL	LAVE LINGE	F	REFRIGERATEUR
LV	LAVE-VAISSELLE	LC	LINEAIRE COMPLEMENT. (EXIGENCE NF HABITAT)
TRI	TRI SELECTIF		LIMITE SUP. DES TRAPPES DE VISITE DES CUISINES <75CM DU SOL FINI
MP	Module PACK (SI PACK PAV OU PALACHETE EN SUPPLEMENT °)	VR	VOLET ROULANT
AV	ALLEGE VITREE	ETEL	ESPACE TECH. ELEC. DU LOGEMENT
CH	CHAUDIERE		RADIATEUR
	SOFFITE		SECHE SERVIETTE

Hauteur sous plafond des pièces principales sauf mention particulière: 2.50m

Echelle	0 0.5 1m	Date	14/03/2024	Indice	1
---------	----------	------	------------	--------	---